



Przekrój 1-1.

Etap I Gmina Jabłonna

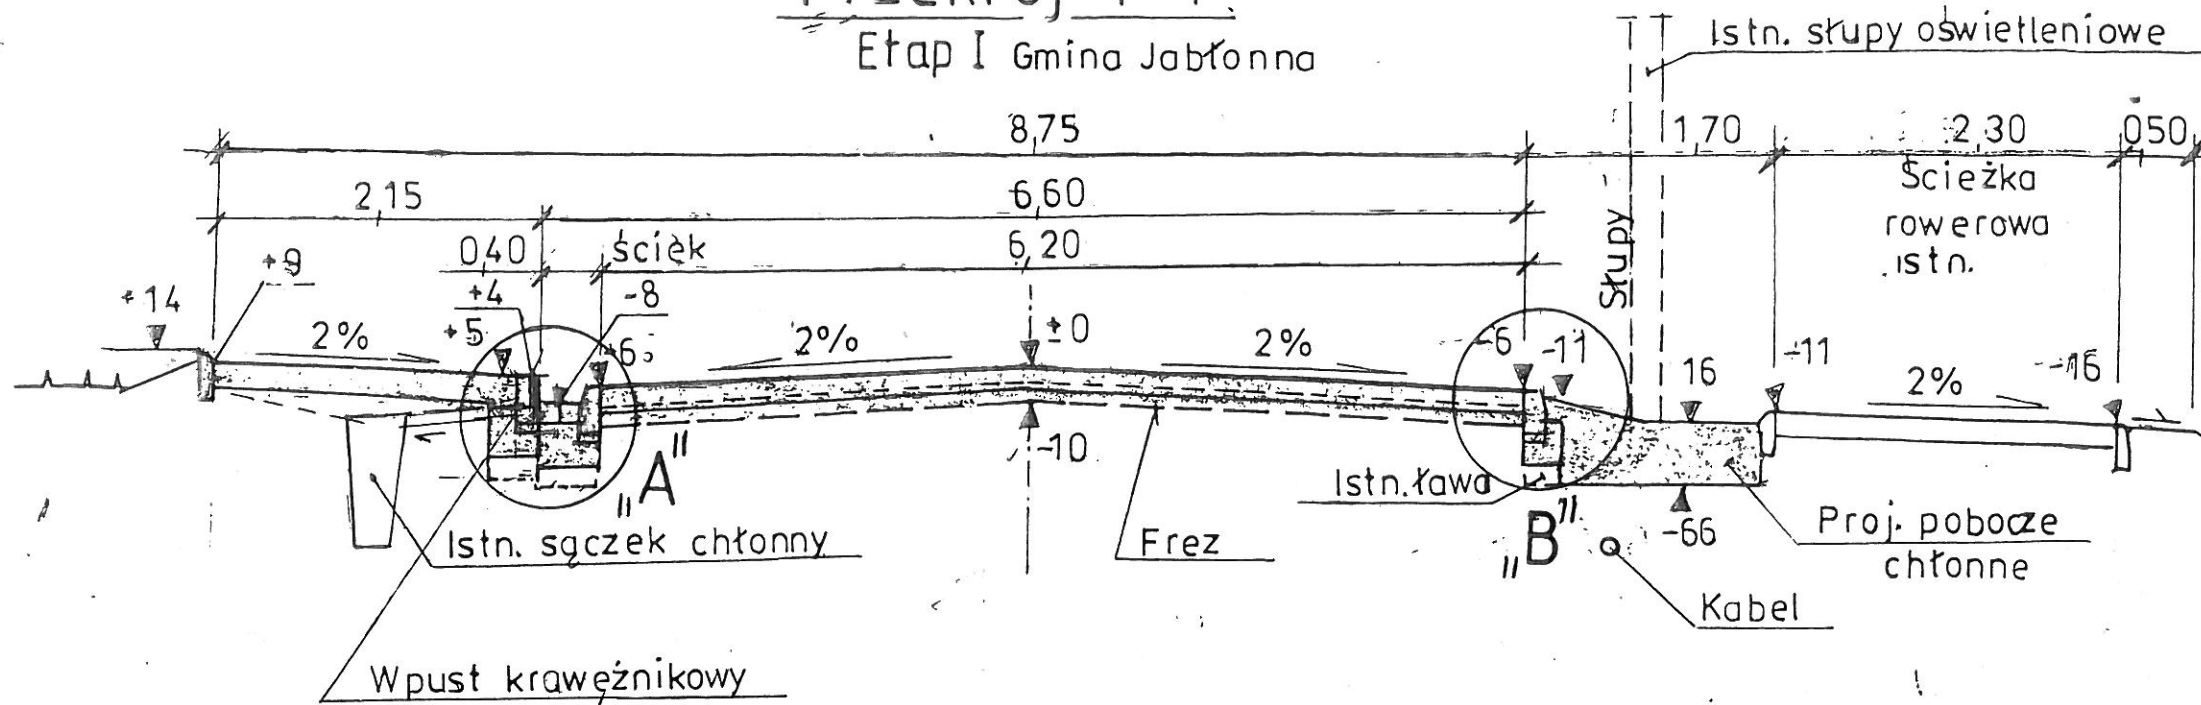


Przekrój 2-2

Etap I Gmina Jabłonna

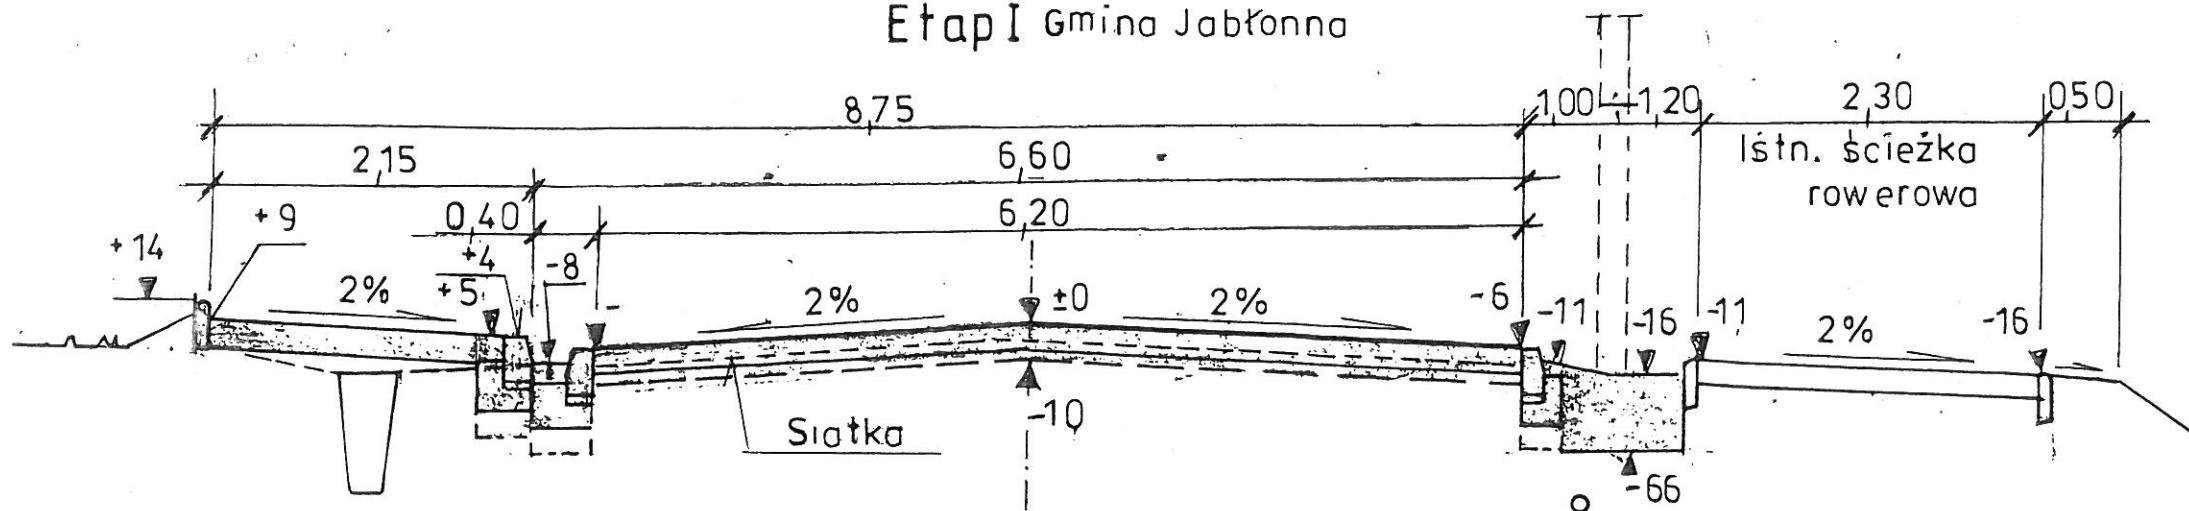


Przekrój 3-3

Etap I Gmina Wieliszew

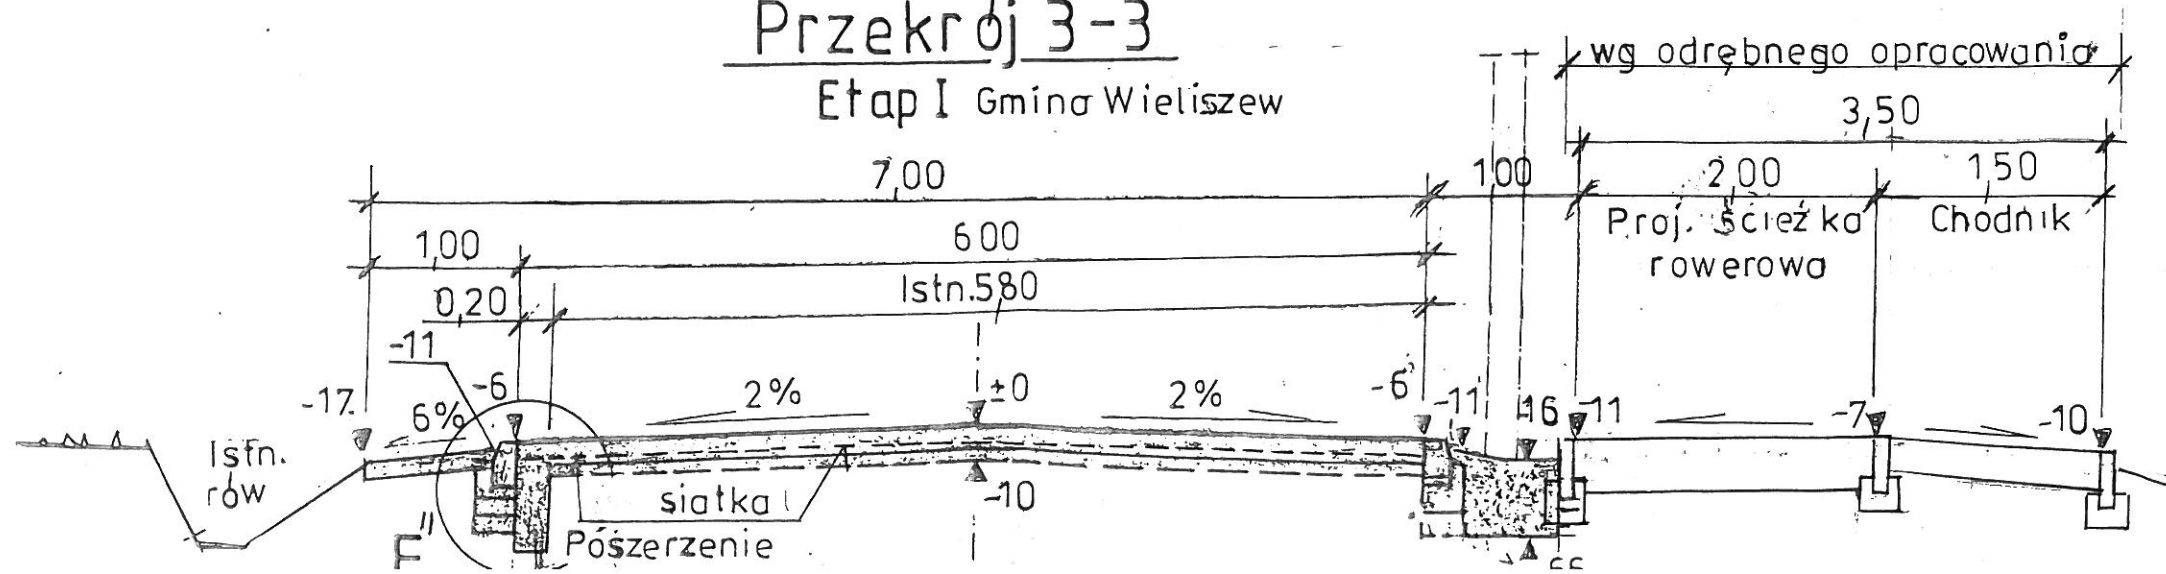


Przekrój 4-4

Etap I – Gmina Wieliszew

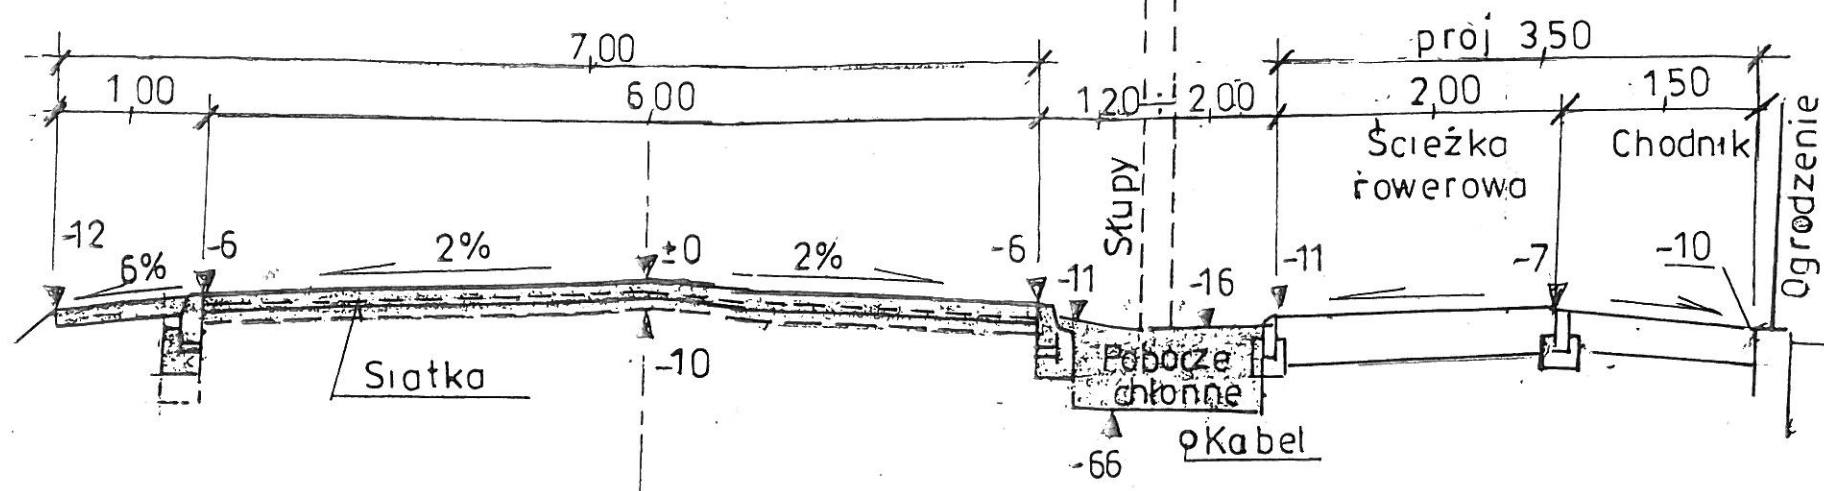


Przekrój 5-5

Etap II - Gmina Wieliszew

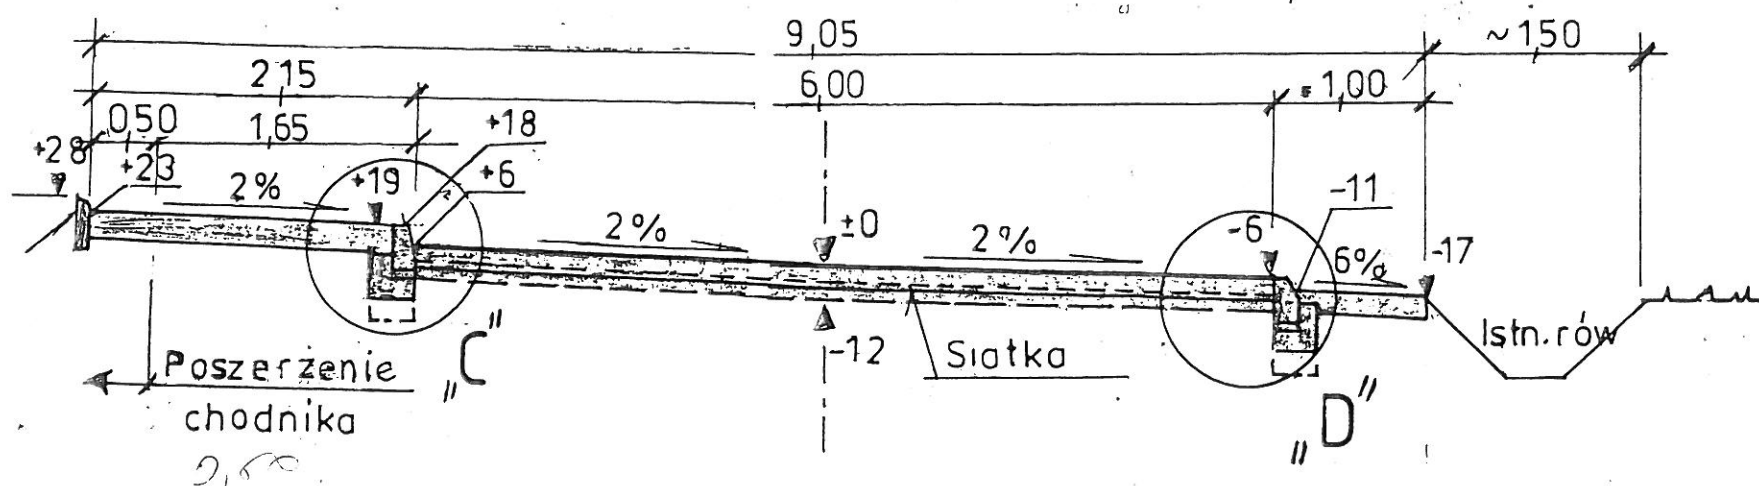


Przekrój 6-6


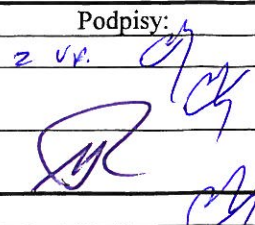
Etap II - Gmina Wieliszew

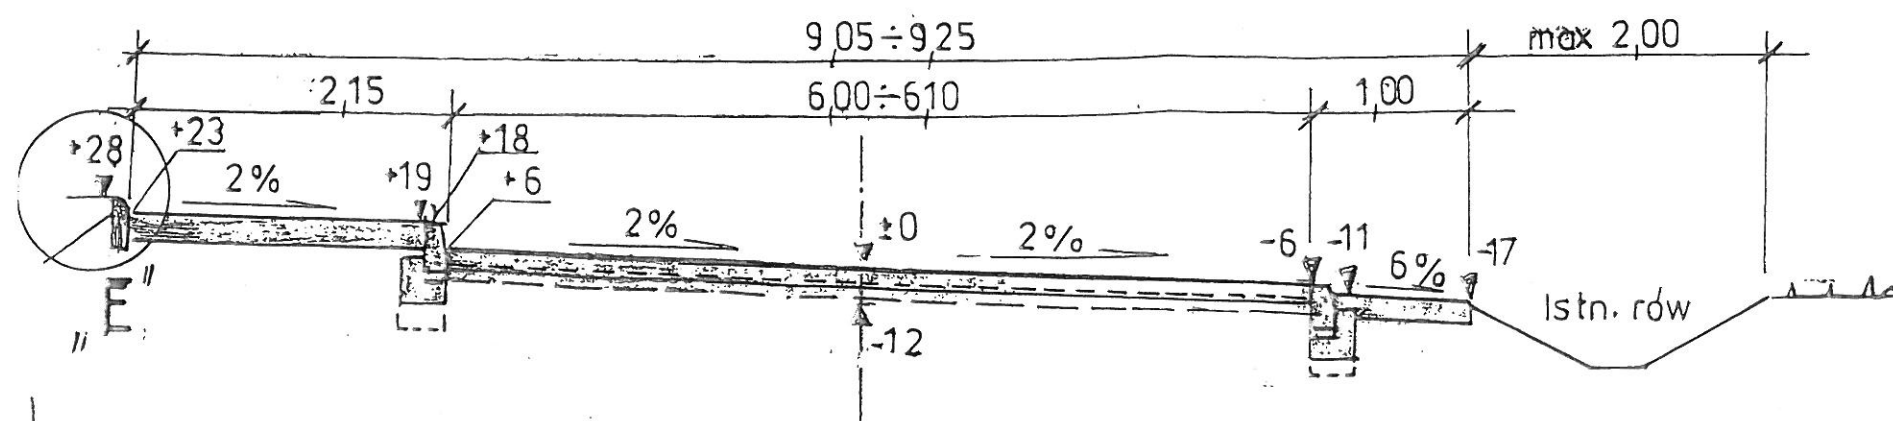

Przekrój 7-7

Etap II – Gmina Wieliszew

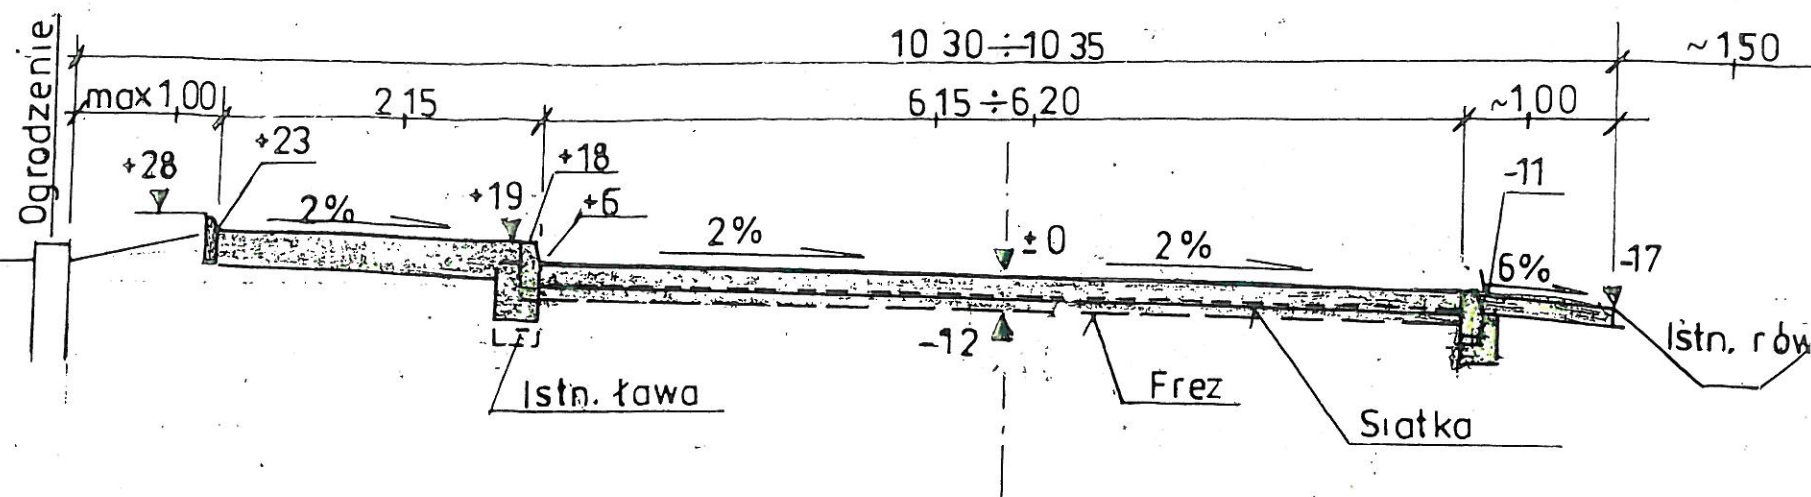

<p align="center">„FIIN” Firma Inżynierska Inwestycje – Nieruchomości 05-123 Chotomów k/Warszawy, ul. gen. Lucjana Żeligowskiego 27/6 tel./fax (22) 772-22-20, tel. kom. 508-663-548, e-mail: fiin@op.pl</p>	
Zamawiający: Zarząd Powiatu Legionowskiego 05-119 Legionowo, ul. gen. Władysława Sikorskiego 11	Umowa: IDR.273.26.2020.SP1 z dnia 31.03.2020 r. + Aneksy Nr 1 i 2
Zadanie inwestycyjne: Przebudowa drogi powiatowej Nr 1817 W Temat opracowania: „Przebudowa drogi powiatowej Nr 1817 W, na odcinku od drogi woj. Nr 630 do drogi woj. Nr 631, na terenie Gminy Wieliszew i Gminy Jabłonna, z wyłączeniem obiektu kolejowego - tunelu”	
Stadium: projekt budowlany	Branża: drogowa
Treść rys.: Przekroje normalne	Skala: 1 : 50
Zespół autorski: – opracowała – inż. Grażyna Zielińska – projektował: mgr inż. Lech Zieliński – upr. bud. w spec. konstr.-inżynierskiej zakresie dróg: wyk. Nr 31/75 i proj. St-967/76 – sprawdził: mgr inż. Maciej Potrawiak – upr. bud. w spec. konstr.-inżynierskiej zakresie dróg: wyk. Nr 31/74 i proj. St-953/88	Podpisy: 
Właściciel „FIIN” – mgr inż. Lech Zieliński	
Chotomów – 12 lipca 2020 r.	Rys. Nr 8