



# Plan orientacyjny

skala 1:10000

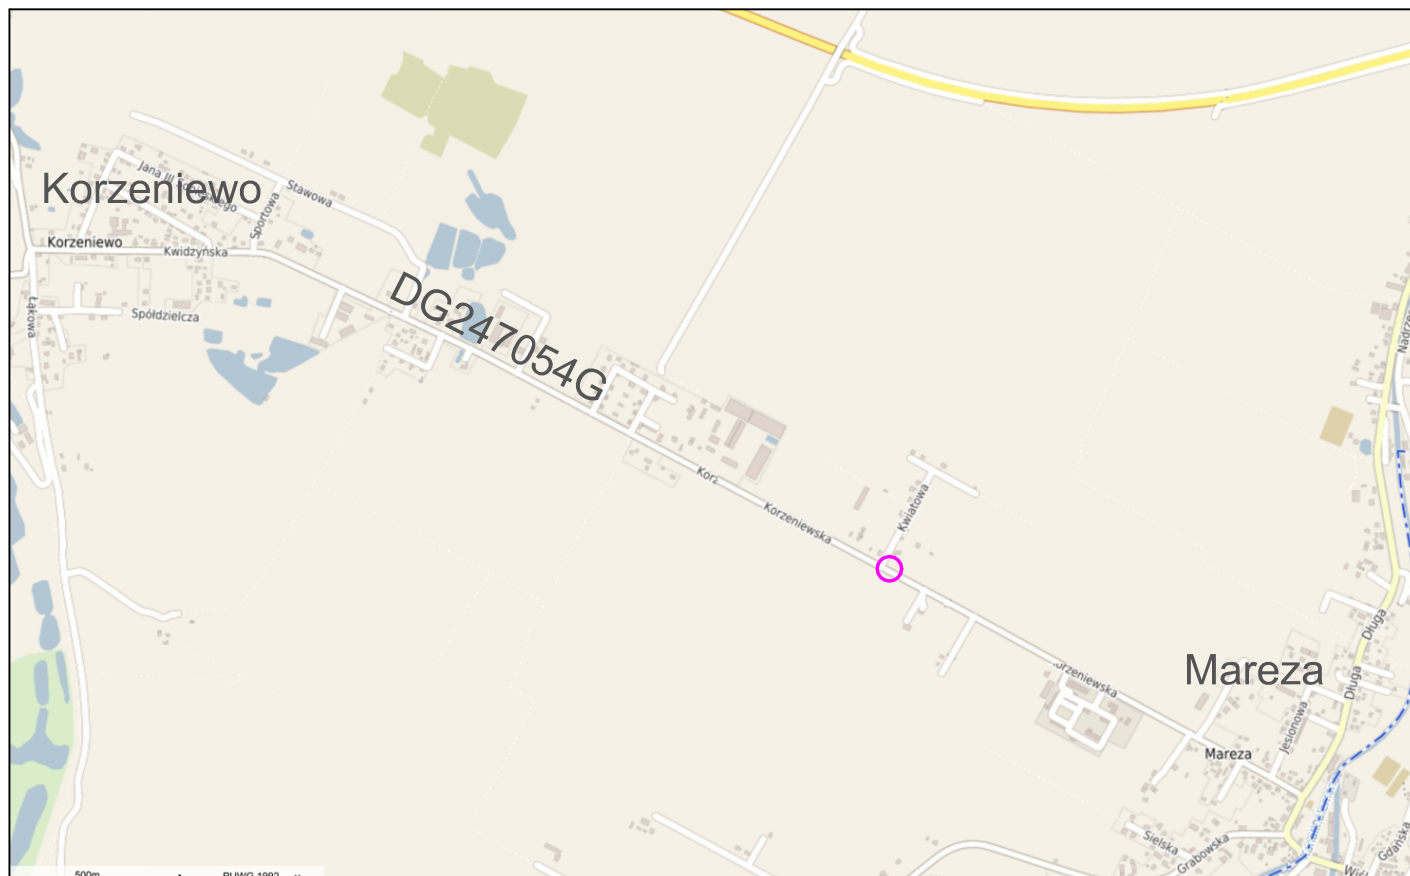

— zakres opracowania

	PROJEKT BUDOWLANY	<u>projektant:</u> inż. W. Krupa upr. 1576/EI/90 spec. drogi	<u>podpis:</u>	<u>opracowanie:</u> inż. P. Krupa	<u>podpis:</u>
	<u>BRANŻA:</u> Drogowa				
"DROMIK" USŁUGI PROJEKTOWE I NADZORY W.KRUPA KWIDZYN		<u>NAZWA:</u> Przebudowa przejścia dla pieszych na drodze gminnej nr 247054G w Marezie na ul. Korzeniewskiej (przy ul. Kwiatowej)			Rys.1.0
					08.2021
INWESTOR: Gmina Kwidzyn		<u>TYTUŁ:</u> Plan orientacyjny			Skala 1:10000