

TEMAT  
PRZEBUDOWA CHODNIKA  
W M. BABIN  
DZIAŁKA NR 650 I 715

INWESTOR  
GMINA BIELŻYCE  
ul. Lubelska 3  
24 - 200 Bielżyce

NAZWA RYSUNKU  
**PROJEKT ZAGOSPODAROWANIA  
TERENU**

SKALA  
**1:500**

SPECJALNOŚĆ:  
**D**

FAZA  
**DT**


DATA  
09.2020

NR UPRAZLIZBA  
PODPIS


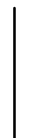

PROJEKTOWAŁ  
mgr inż. Agnieszka Stręciwiłk

NR RYS.  
**D.2.2**

Zgodnie z Ustawą z 4 lutego 1994 o prawie autorskim i prawach pokrewnych (Dz.U. z 2006r. nr 90 poz. 631, nr 94 poz. 658, nr 121 poz.943) projekt niniejszy jest utworem w rozumieniu tej ustawy i podlega ochronie prawnej.

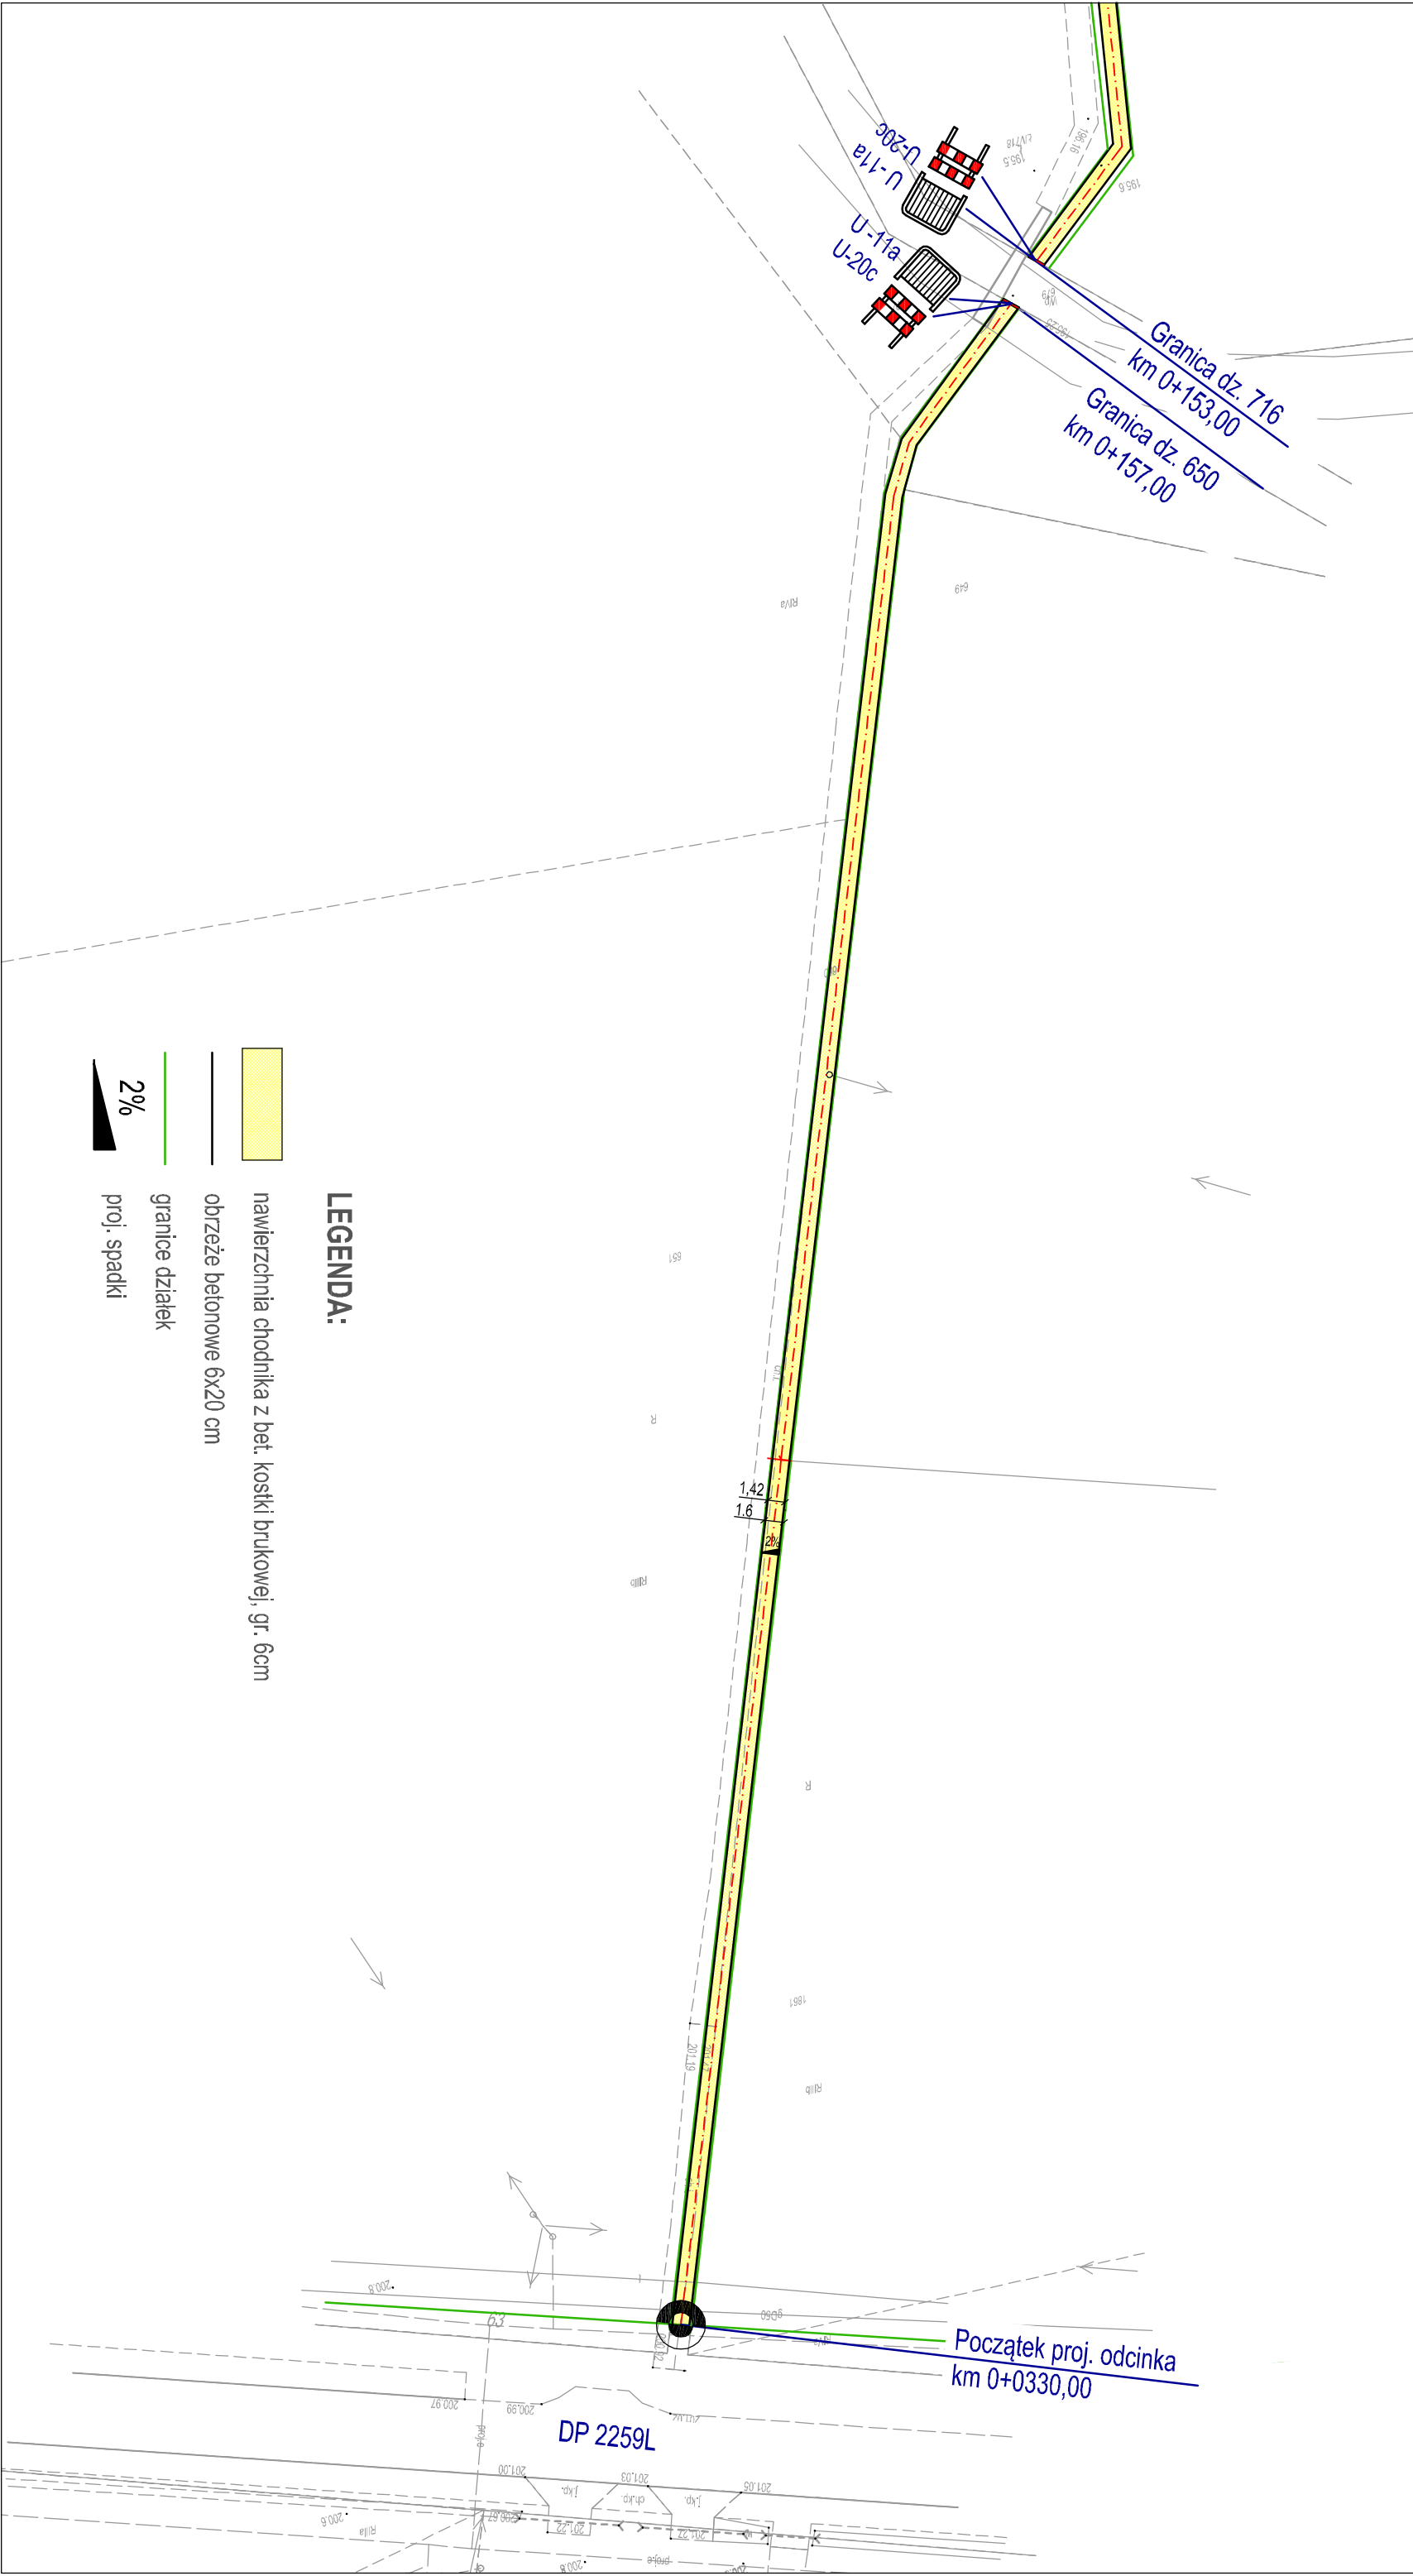

**LEGENDA:**

-  nawierzchnia chodnika z bet. kostki brukowej, gr. 6cm
-  obrzeże betonowe 6x20 cm
-  granice działek
-  proj. spadki