



Dokładne wymiary pobrać przed przystąpieniem do realizacji.
Dopuszczalne modyfikacje w wymiarach zabudów z racji rozbieżności pomieszczeń

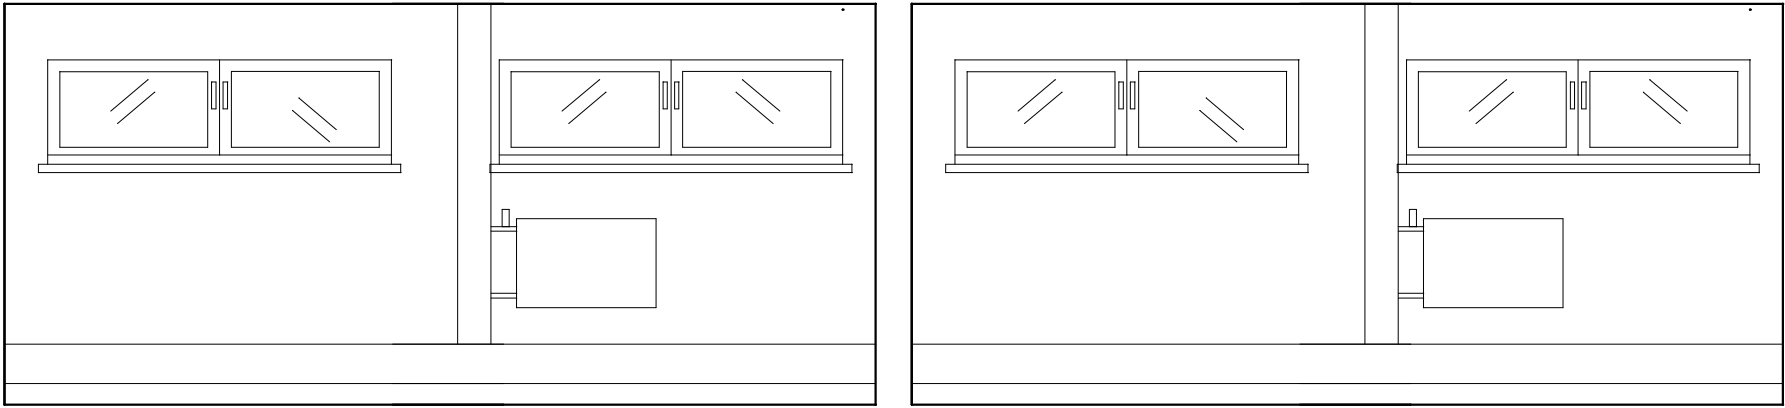

cała ściana farba
zmywalna kolor biały

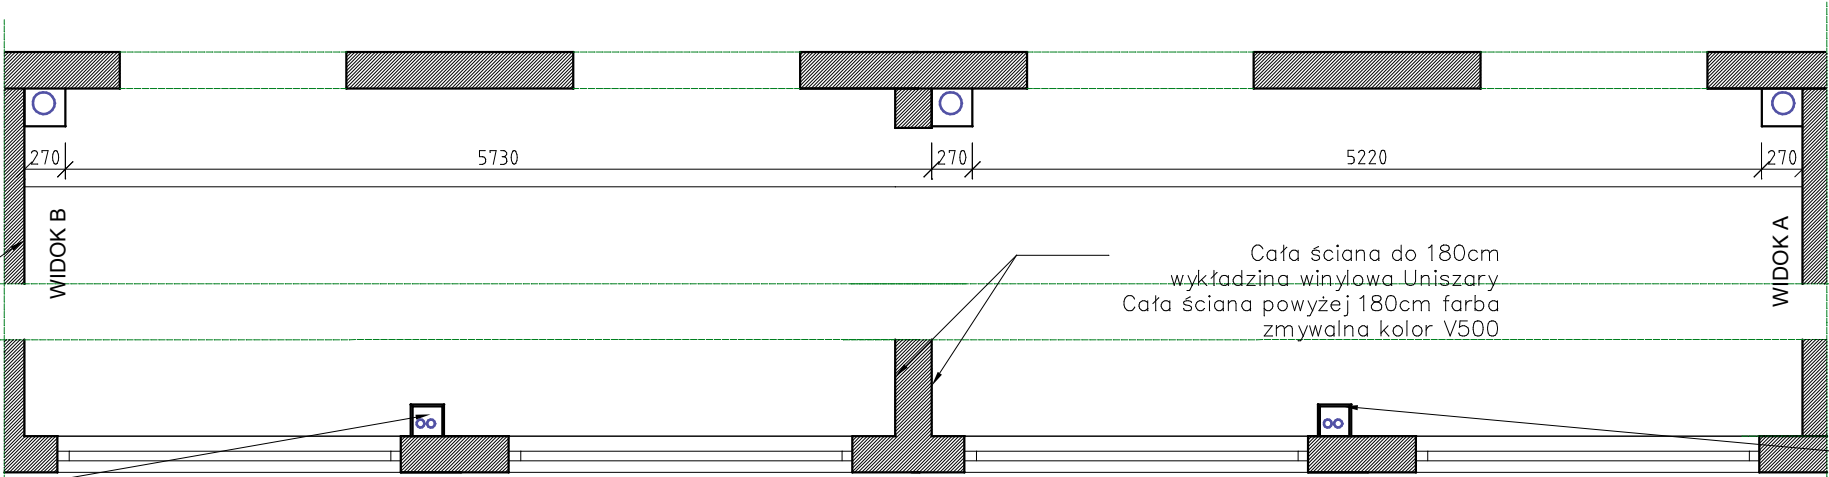


zabudowa g-k, kolor
biały, pow: 0,2x2,25+
0,2x2,25+0,22x2,25

Cała ściana do 180cm
wykładzina winylowa Uniszary
Cała ściana powyżej 180cm farba
zmywalna kolor V500

zabudowa g-k, kolor
biały, pow: 0,2x2,25+
0,2x2,25+0,22x2,25

kolor turkus k368
rozwiniecie na suficie

zabudowa g-k, kolor
biały,
pow: 0,43x5,76+0,65x5,8
+0,27x2,2+0,3x2,25

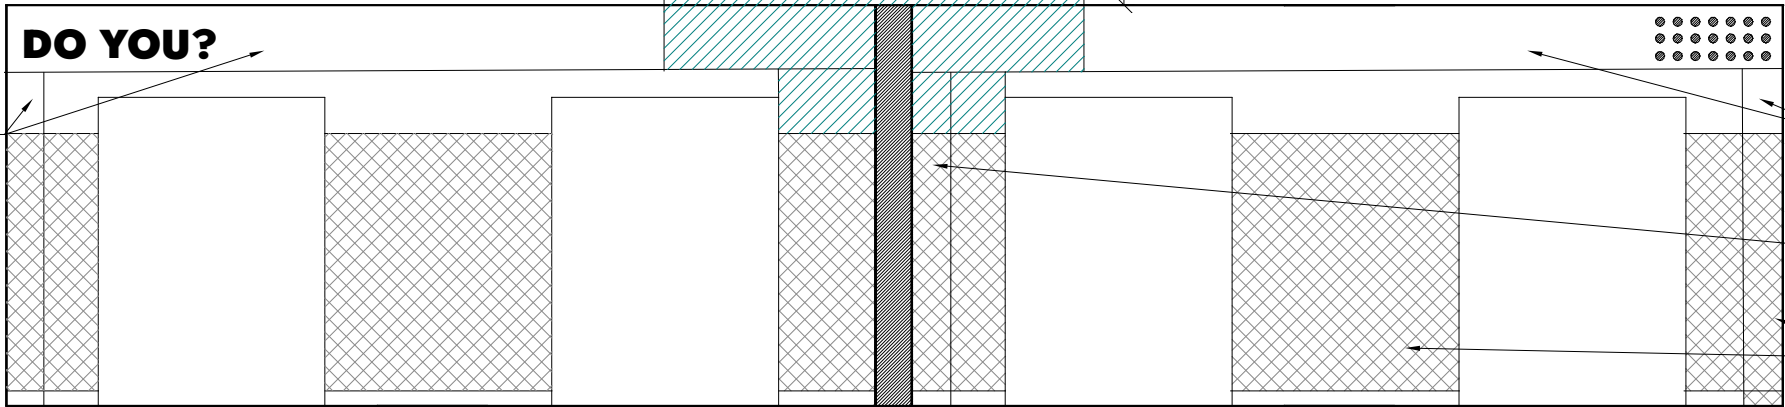


zabudowa g-k, kolor
biały,
pow: 0,43x5,76+0,65x5,8
+0,27x2,2+0,3x2,25


zabudowa g-k,
winyl+powyżej kolor
turkus k368
pow. 0,27x2,2+0,3x2,2

wykładzina winylowa
ścienna uni turkus do
h=1,8m

cała ściana farba
zmywalna kolor biały

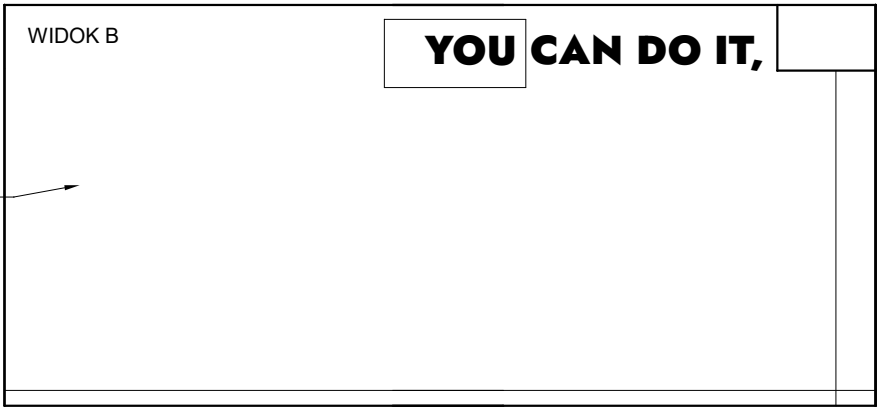

B16

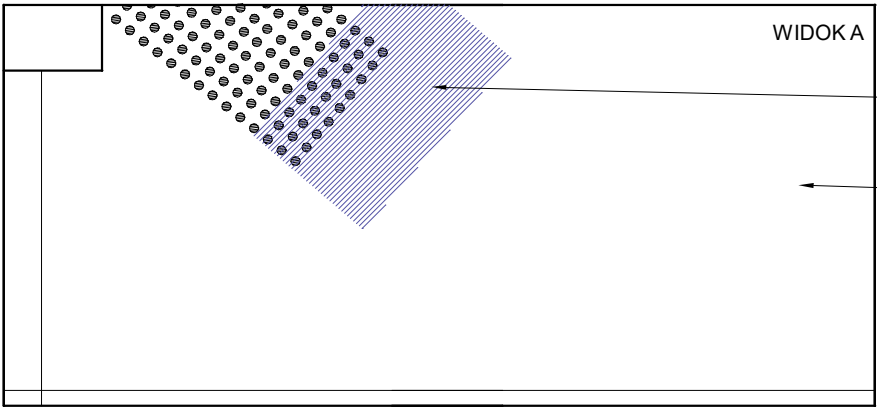

B15

farba zmywalna kolor
L351

cała ściana farba
zmywalna kolor biały

KOLORYSTYKA I ZABUDOWY G-K SEGMENT 2 B15, B16,	RYS.25
skala:	1:50
ZESPÓŁ SZKÓŁ NR 2 W KARTUZACH GMINA KARTUZY	
pracownia: Pracownia GrubaART ul. Orzeszkowej 18c/2, Kiełpino	