


ISTNIEJĄCY  
BUDYNEK

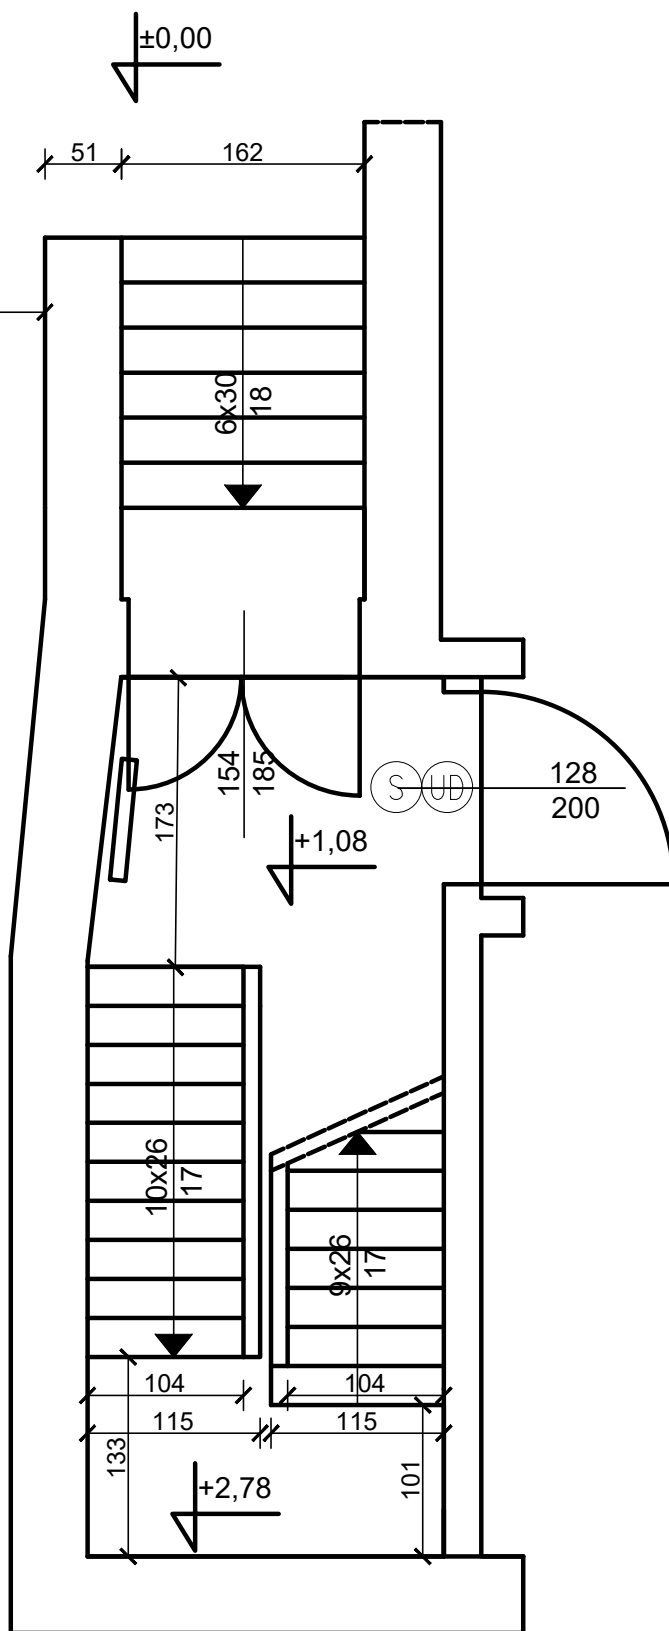

### UWAGA:

DREWNIANE ELEMENTY SCHODÓW W OBU KLATKACH  
SCHODOWYCH NALEŻY ZABEZPIECZYĆ DO STOPNIA  
NIEZAPALNOŚCI PRZÉZ MALOWANIE LAKIEREM  
OGNIOCHRONNYM

### LEGENDA:

- SAMOZAMYKACZE DRZWI

- USZCZELKA DYMOSZCZELINA DRZWI

S

UD

BRANŻA : ARCH- KONSTR	PRZEBUDOWA I REMONT BUDYNKU DOM POLSKI		
DATA : 07.2019	TEMAT :	Detal klatki schodowej nr 1 Poziom 0-1	SKALA 1:50
INWESTOR:	Gmina Miasto Złotów al. Piasta 1, 77-400 Złotów		
ADRES :	ul. Księdza Domańskiego 5, 77-400 Złotów		
PROJEKTANT: KONSTR.	mgr inż. Jacek Trybuchowicz UAN-8345/1502/90 w specjalności konstrukcyjno-budowlanej		
PROJEKTANT: ARCHITEKTURY	mgr inż. arch. TADEUSZ TYLKA UPR. NR EWID. NN-8345/474/81 DO PROJEKTOWANIA BEZ OGRANICZEŃ		NR RYS. 6