


# Konceptcja zabudowy mieszkaniowej wielorodzinnej wraz z zagospodarowaniem terenu, Zgierz, MPGM Dz. nr 640/8

Pow. działki : ok. 1850 m<sup>2</sup>  
 Pow. zabudowy: ok. 327 m<sup>2</sup> (ok. 17,68%)  
 Pow. utwardzone: ok. 622 m<sup>2</sup> (ok. 33,62%)  
 Pow. biol. czynna: ok. 901 m<sup>2</sup> (48,7%)  
 Pow. użyt. mieszkalna 800 m<sup>2</sup>

Ilość mieszkań: 19  
 parter 4  
 I. piętro 5  
 II. piętro 5  
 III. piętro 5  
 Miesca parkingowe: 21

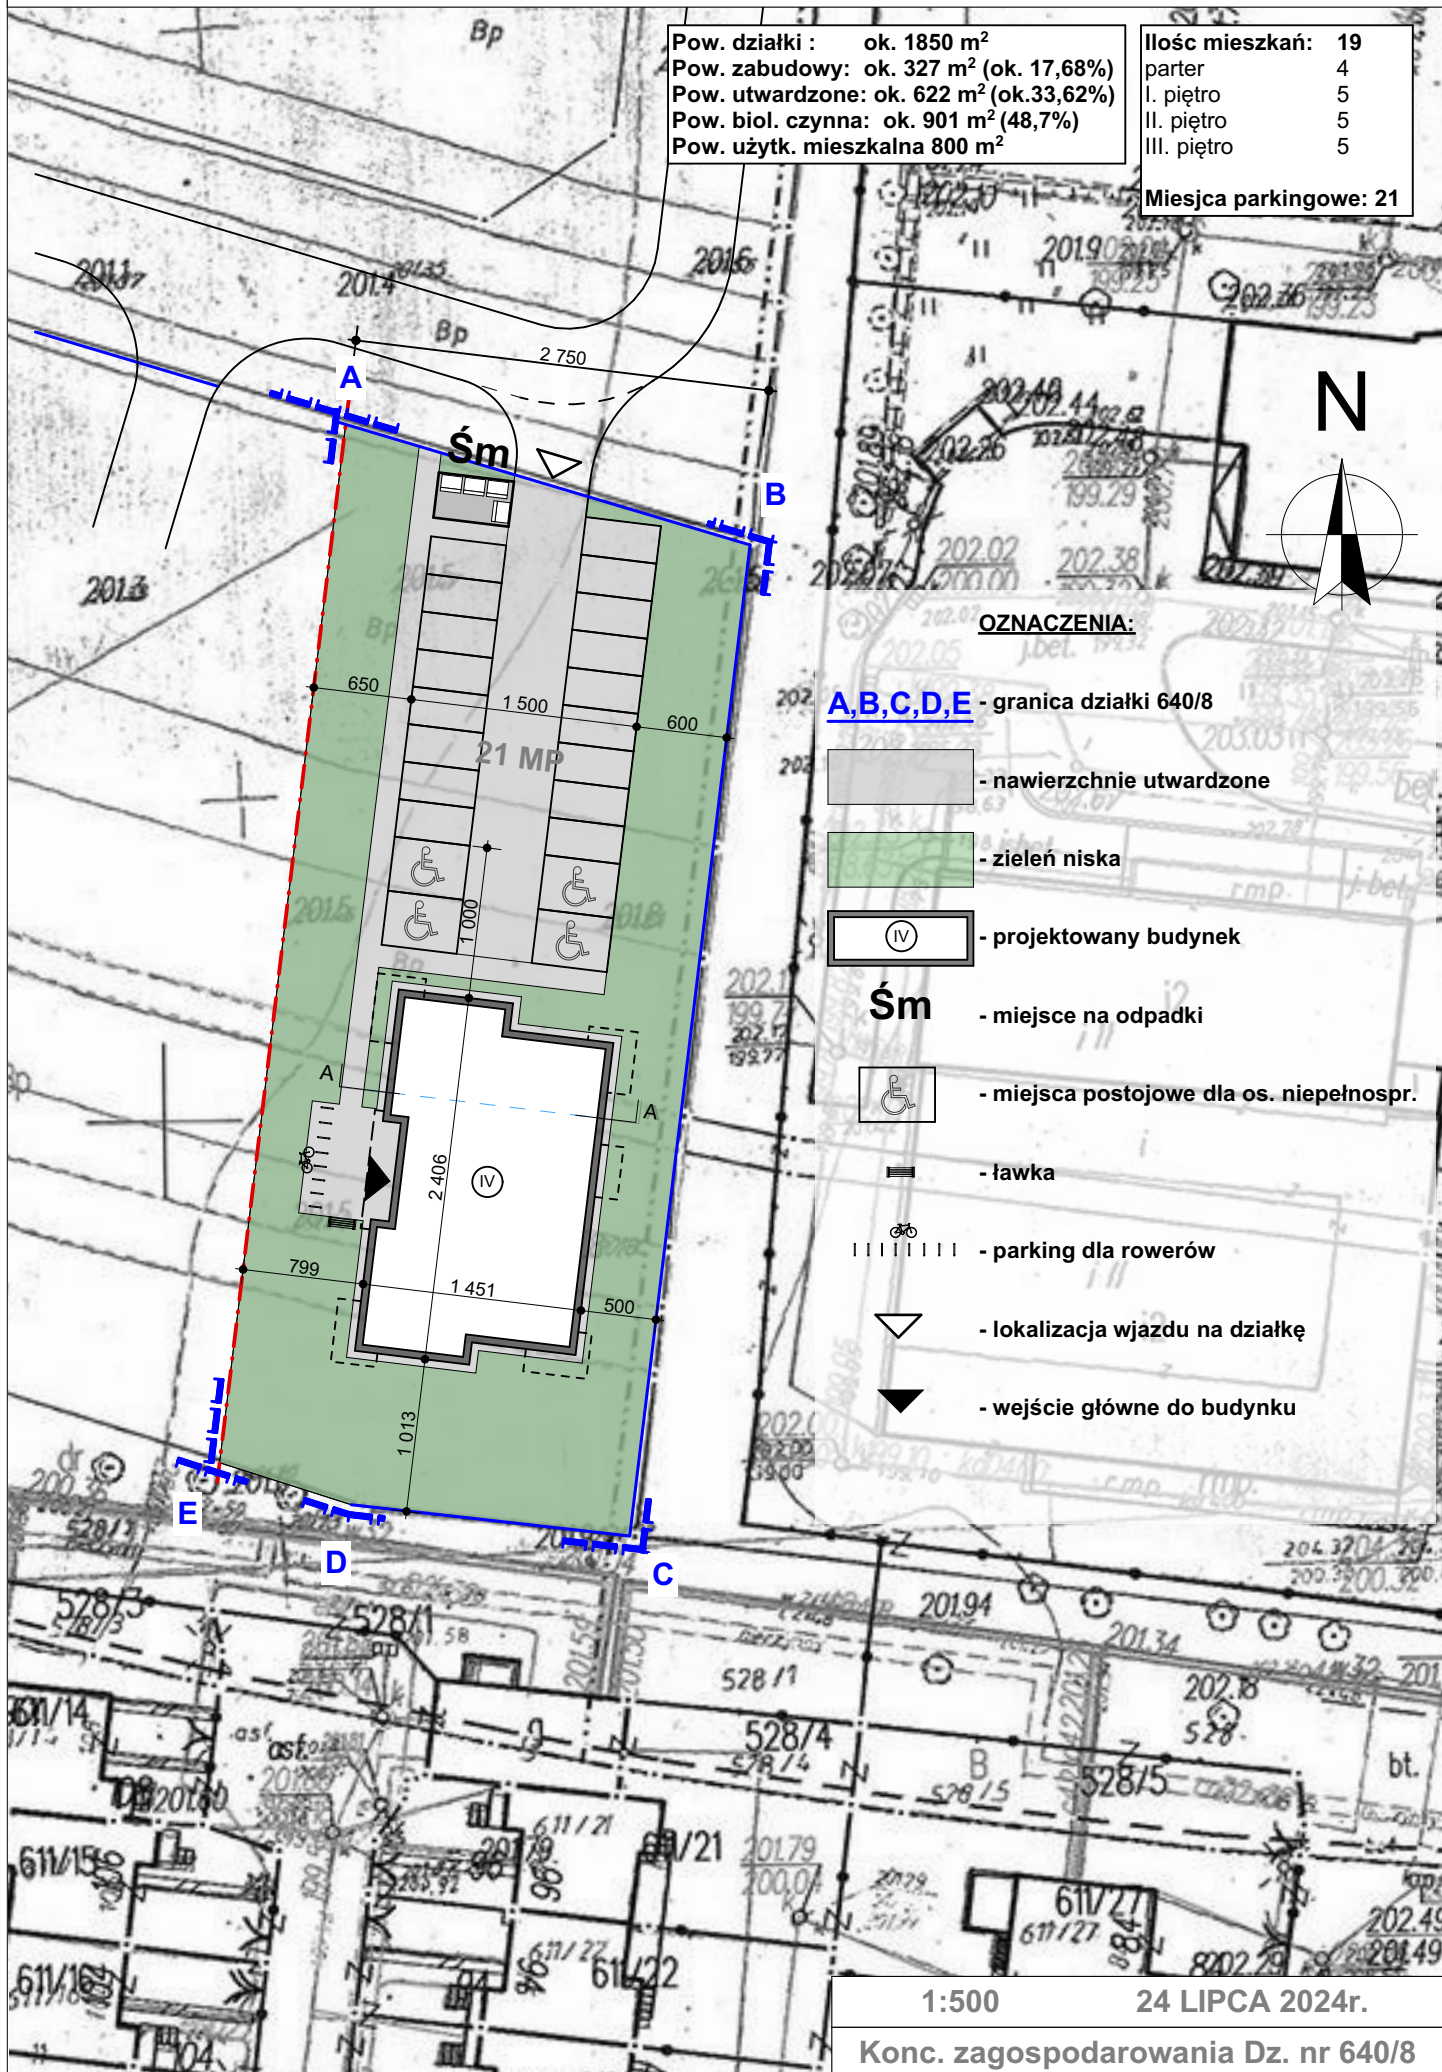

### OZNACZENIA:

- A,B,C,D,E** - granica działki 640/8
-  - nawierzchnie utwardzone
-  - zielen niska
-  - projektowany budynek
- Śm** - miejsce na odpadki
-  - miejsca postojowe dla os. niepełnospr.
-  - ławka
-  - parking dla rowerów
-  - lokalizacja wjazdu na działkę
-  - wejście główne do budynku

1:500 24 LIPCA 2024r.

Konc. zagospodarowania Dz. nr 640/8