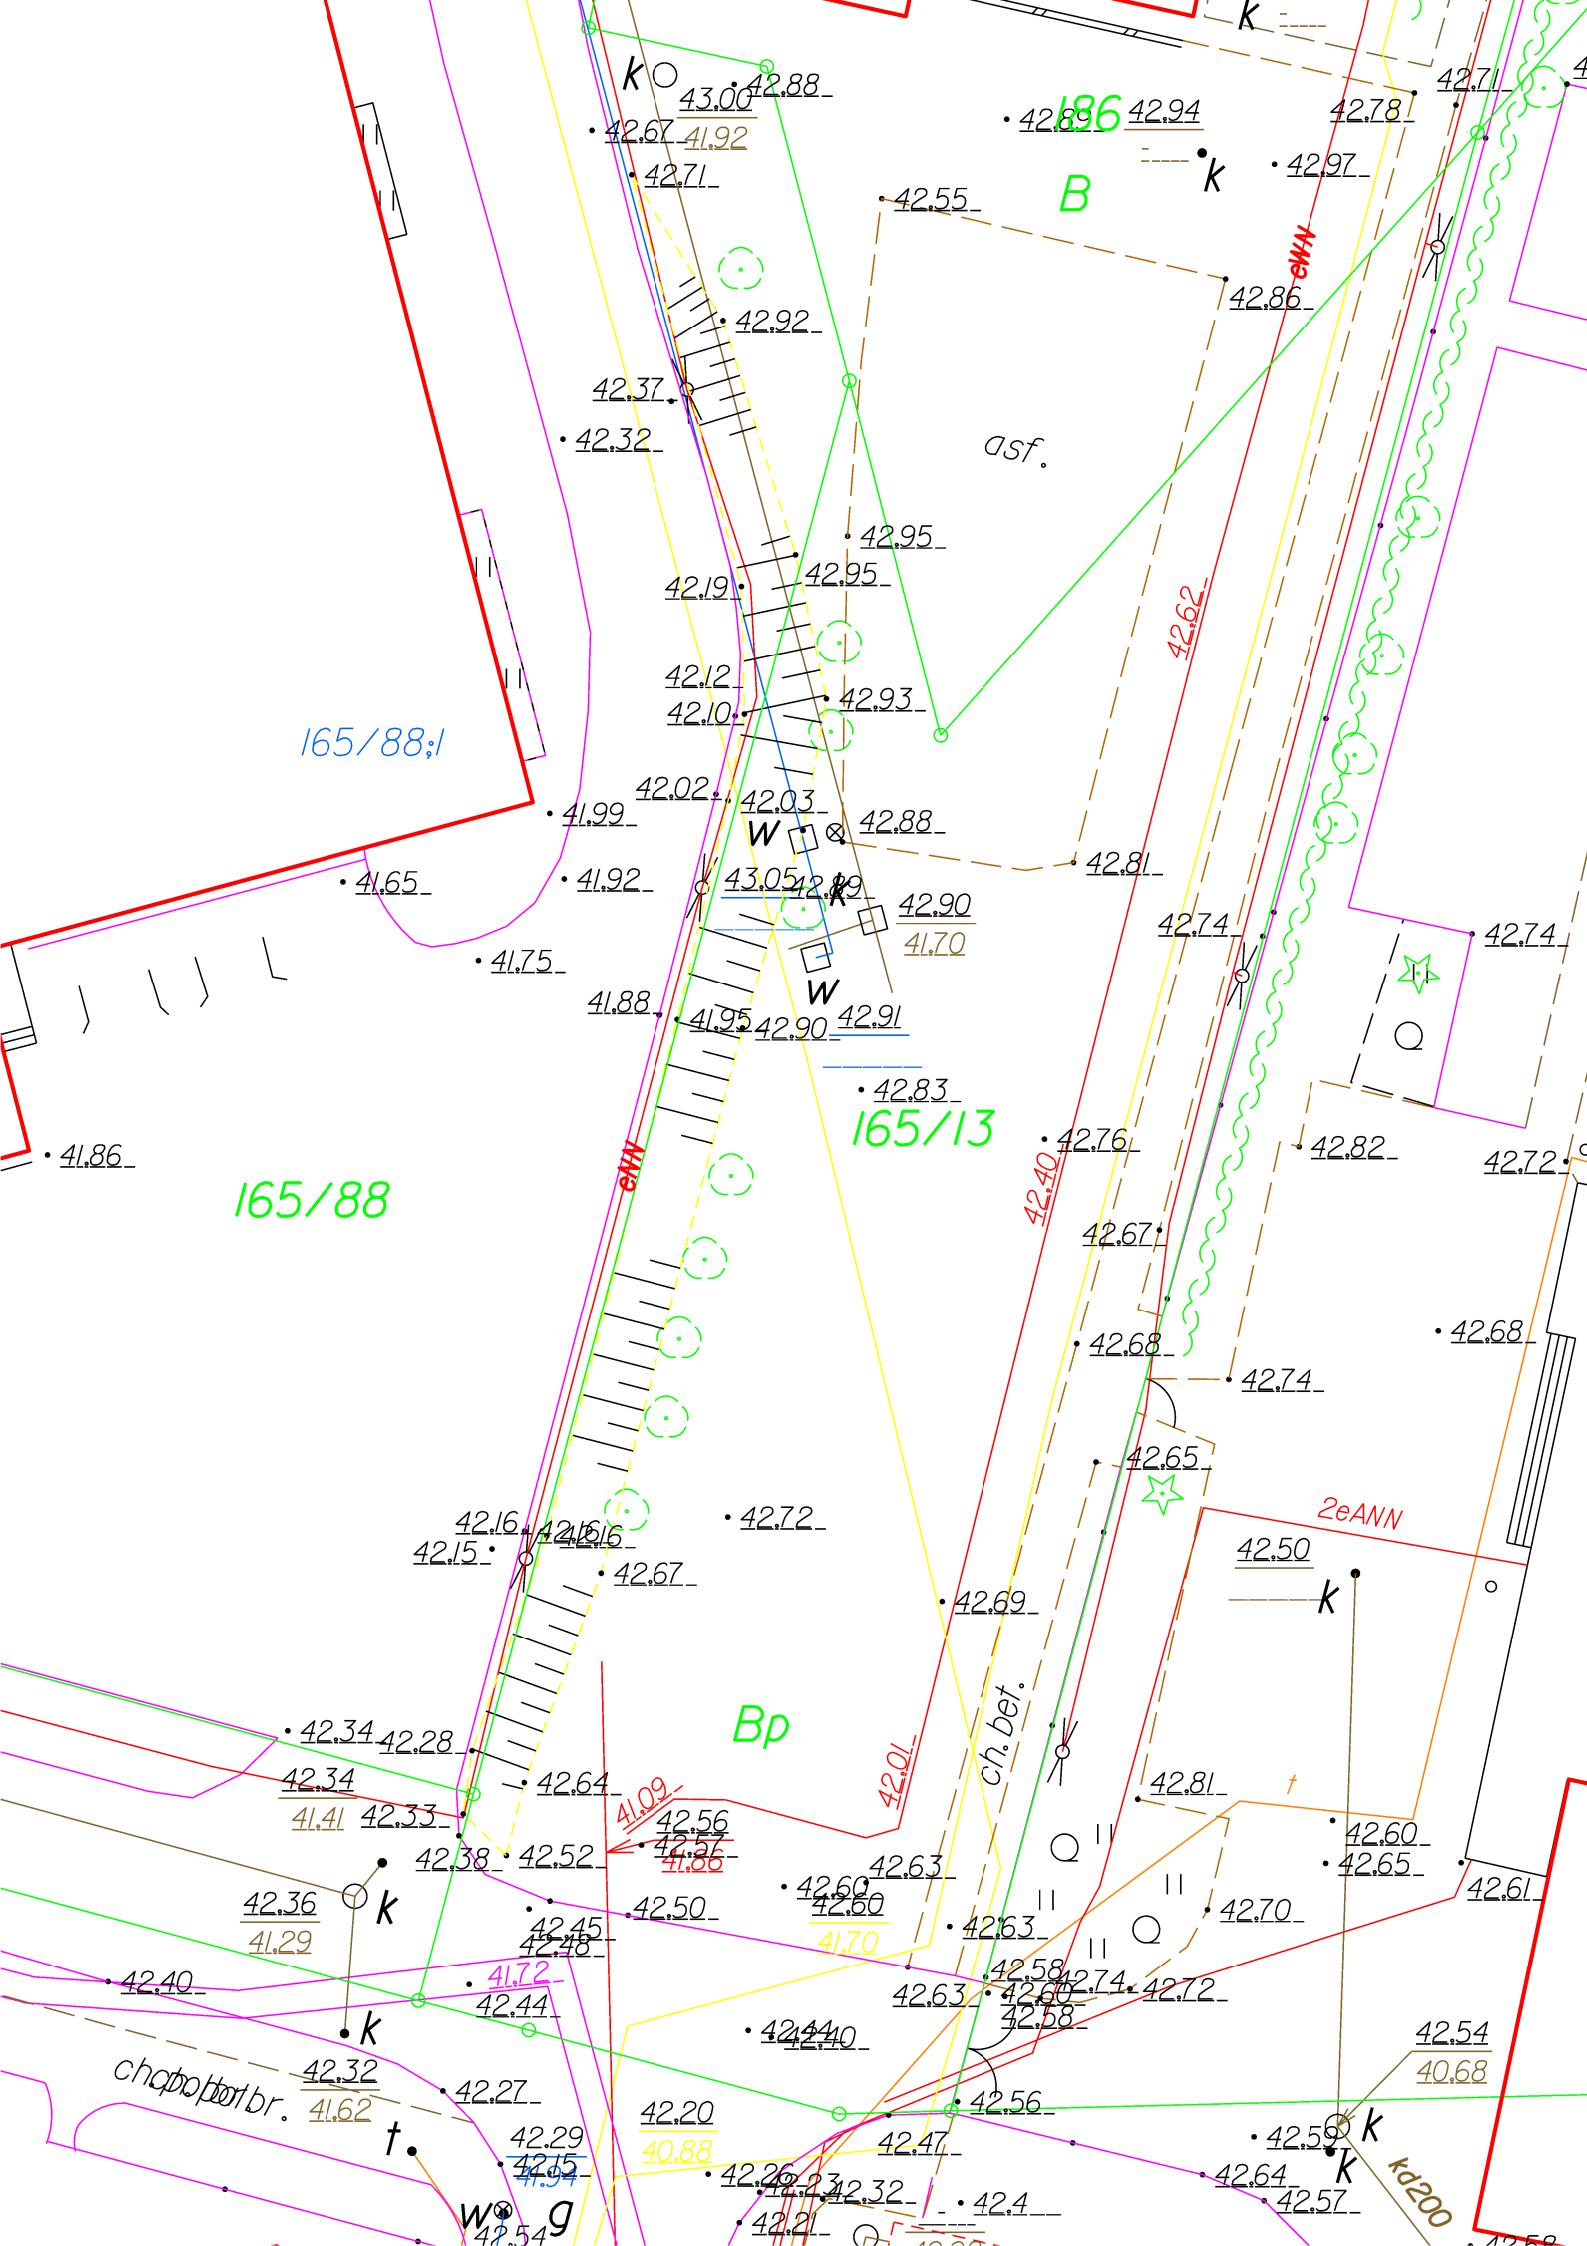
165/88;1
165/88
165/13
186
B
Bp
ost.
ch. bet.
chodník
br.
2eANN
eNN
eNN
kd200
42.88
43.00
42.67
41.92
42.71
42.55
42.92
42.37
42.32
42.95
42.95
42.19
42.12
42.93
42.10
42.02
42.03
42.88
41.99
41.65
41.92
43.05
42.89
42.90
41.70
41.75
41.88
41.95
42.90
42.91
42.83
41.86
42.94
42.89
42.97
42.86
42.62
42.81
42.74
42.74
42.76
42.82
42.72
42.40
42.67
42.68
42.74
42.65
42.16
42.16
42.16
42.15
42.72
42.67
42.69
42.50
42.34
42.28
42.64
42.34
41.41
42.33
42.56
42.57
41.86
42.38
42.52
42.01
42.81
42.60
42.65
42.61
42.36
41.29
42.50
42.45
42.48
42.60
41.70
42.63
42.70
42.40
41.72
42.44
42.58
42.74
42.72
42.63
42.60
42.58
42.44
42.40
42.54
40.68
42.32
41.62
42.27
42.20
40.88
42.56
42.47
42.29
42.15
41.54
42.26
42.23
42.32
42.4
42.64
42.57
42.54
42.21