


LKH

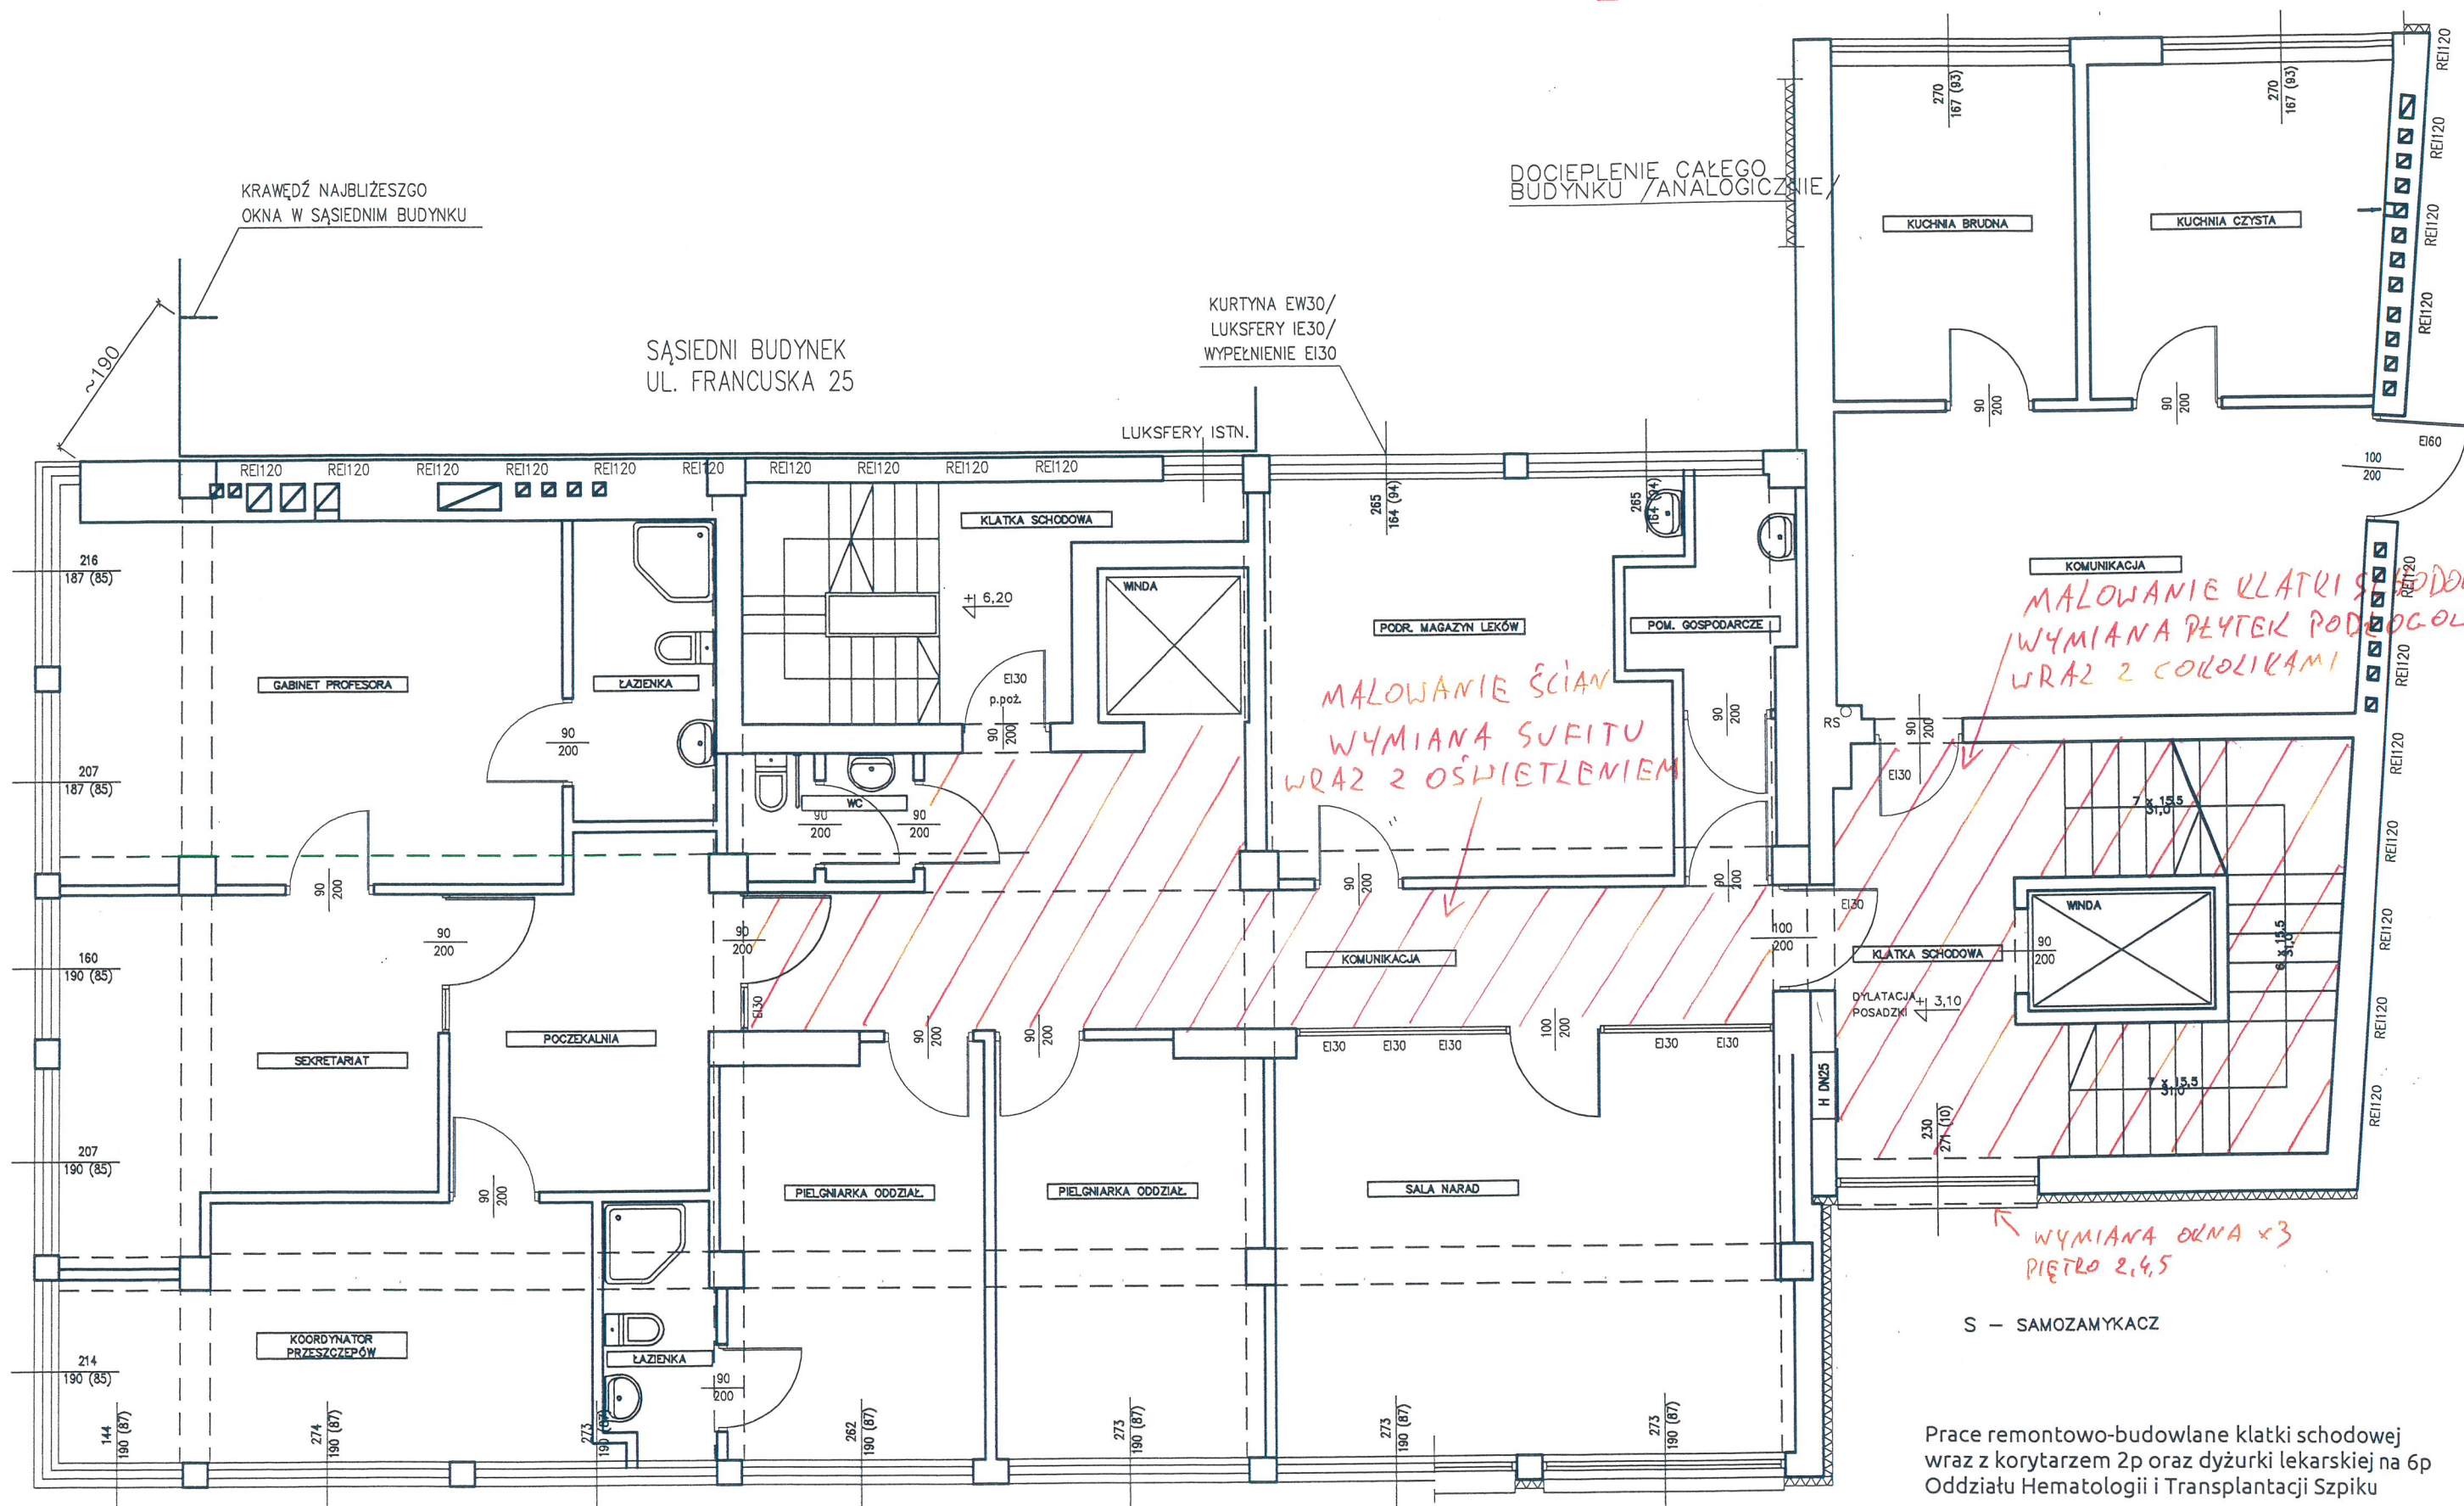

KRAWĘDŹ NAJBLIŻSZEGO OKNA W SĄSIEDNIM BUDYNKU

SĄSIEDNI BUDYNEK UL. FRANCUSKA 25

KURTYNA EW30/ LUKSFERY IE30/ WYPEŁNIENIE EI30

DOCIEPLENIE CAŁEGO BUDYNKU /ANALOGICZNIE/

LUKSFERY ISTN.

KUCHNIA BRUDNA

KUCHNIA CZYSTA

KLATKA SCHODOWA

POOR. MAGAZYN LEKOW

POM. GOSPODARCZE

GABINET PROFESORA

LAZIENKA

MALOWANIE ŚCIAN
WYMIANA SUFITU
WRAZ Z OŚWIETLENIEM

MALOWANIE KLATKI SCHODOWEJ
WYMIANA PŁYTEK PODŁOGOWYCH
WRAZ Z COKOLIKAMI

WYMIANA OKNA x3
PIĘTRO 2,4,5

S - SAMOZAMYKACZ

Prace remontowo-budowlane klatki schodowej wraz z korytarzem 2p oraz dyżurki lekarskiej na 6p Oddziału Hematologii i Transplantacji Szpiku


DOCIEPLENIE CAŁEGO BUDYNKU /ANALOGICZNIE/

LKH 6p

Malowanie pomieszczenia
wykonane dnia

DOCIEPLENIE CAŁEGO
BUDYNKU /ANALOGICZNIE/

WARSTWA DOCIEPLENIA DO DACHU ISTNIĄCEGO
SĄSIEDNIEGO BUDYNKU

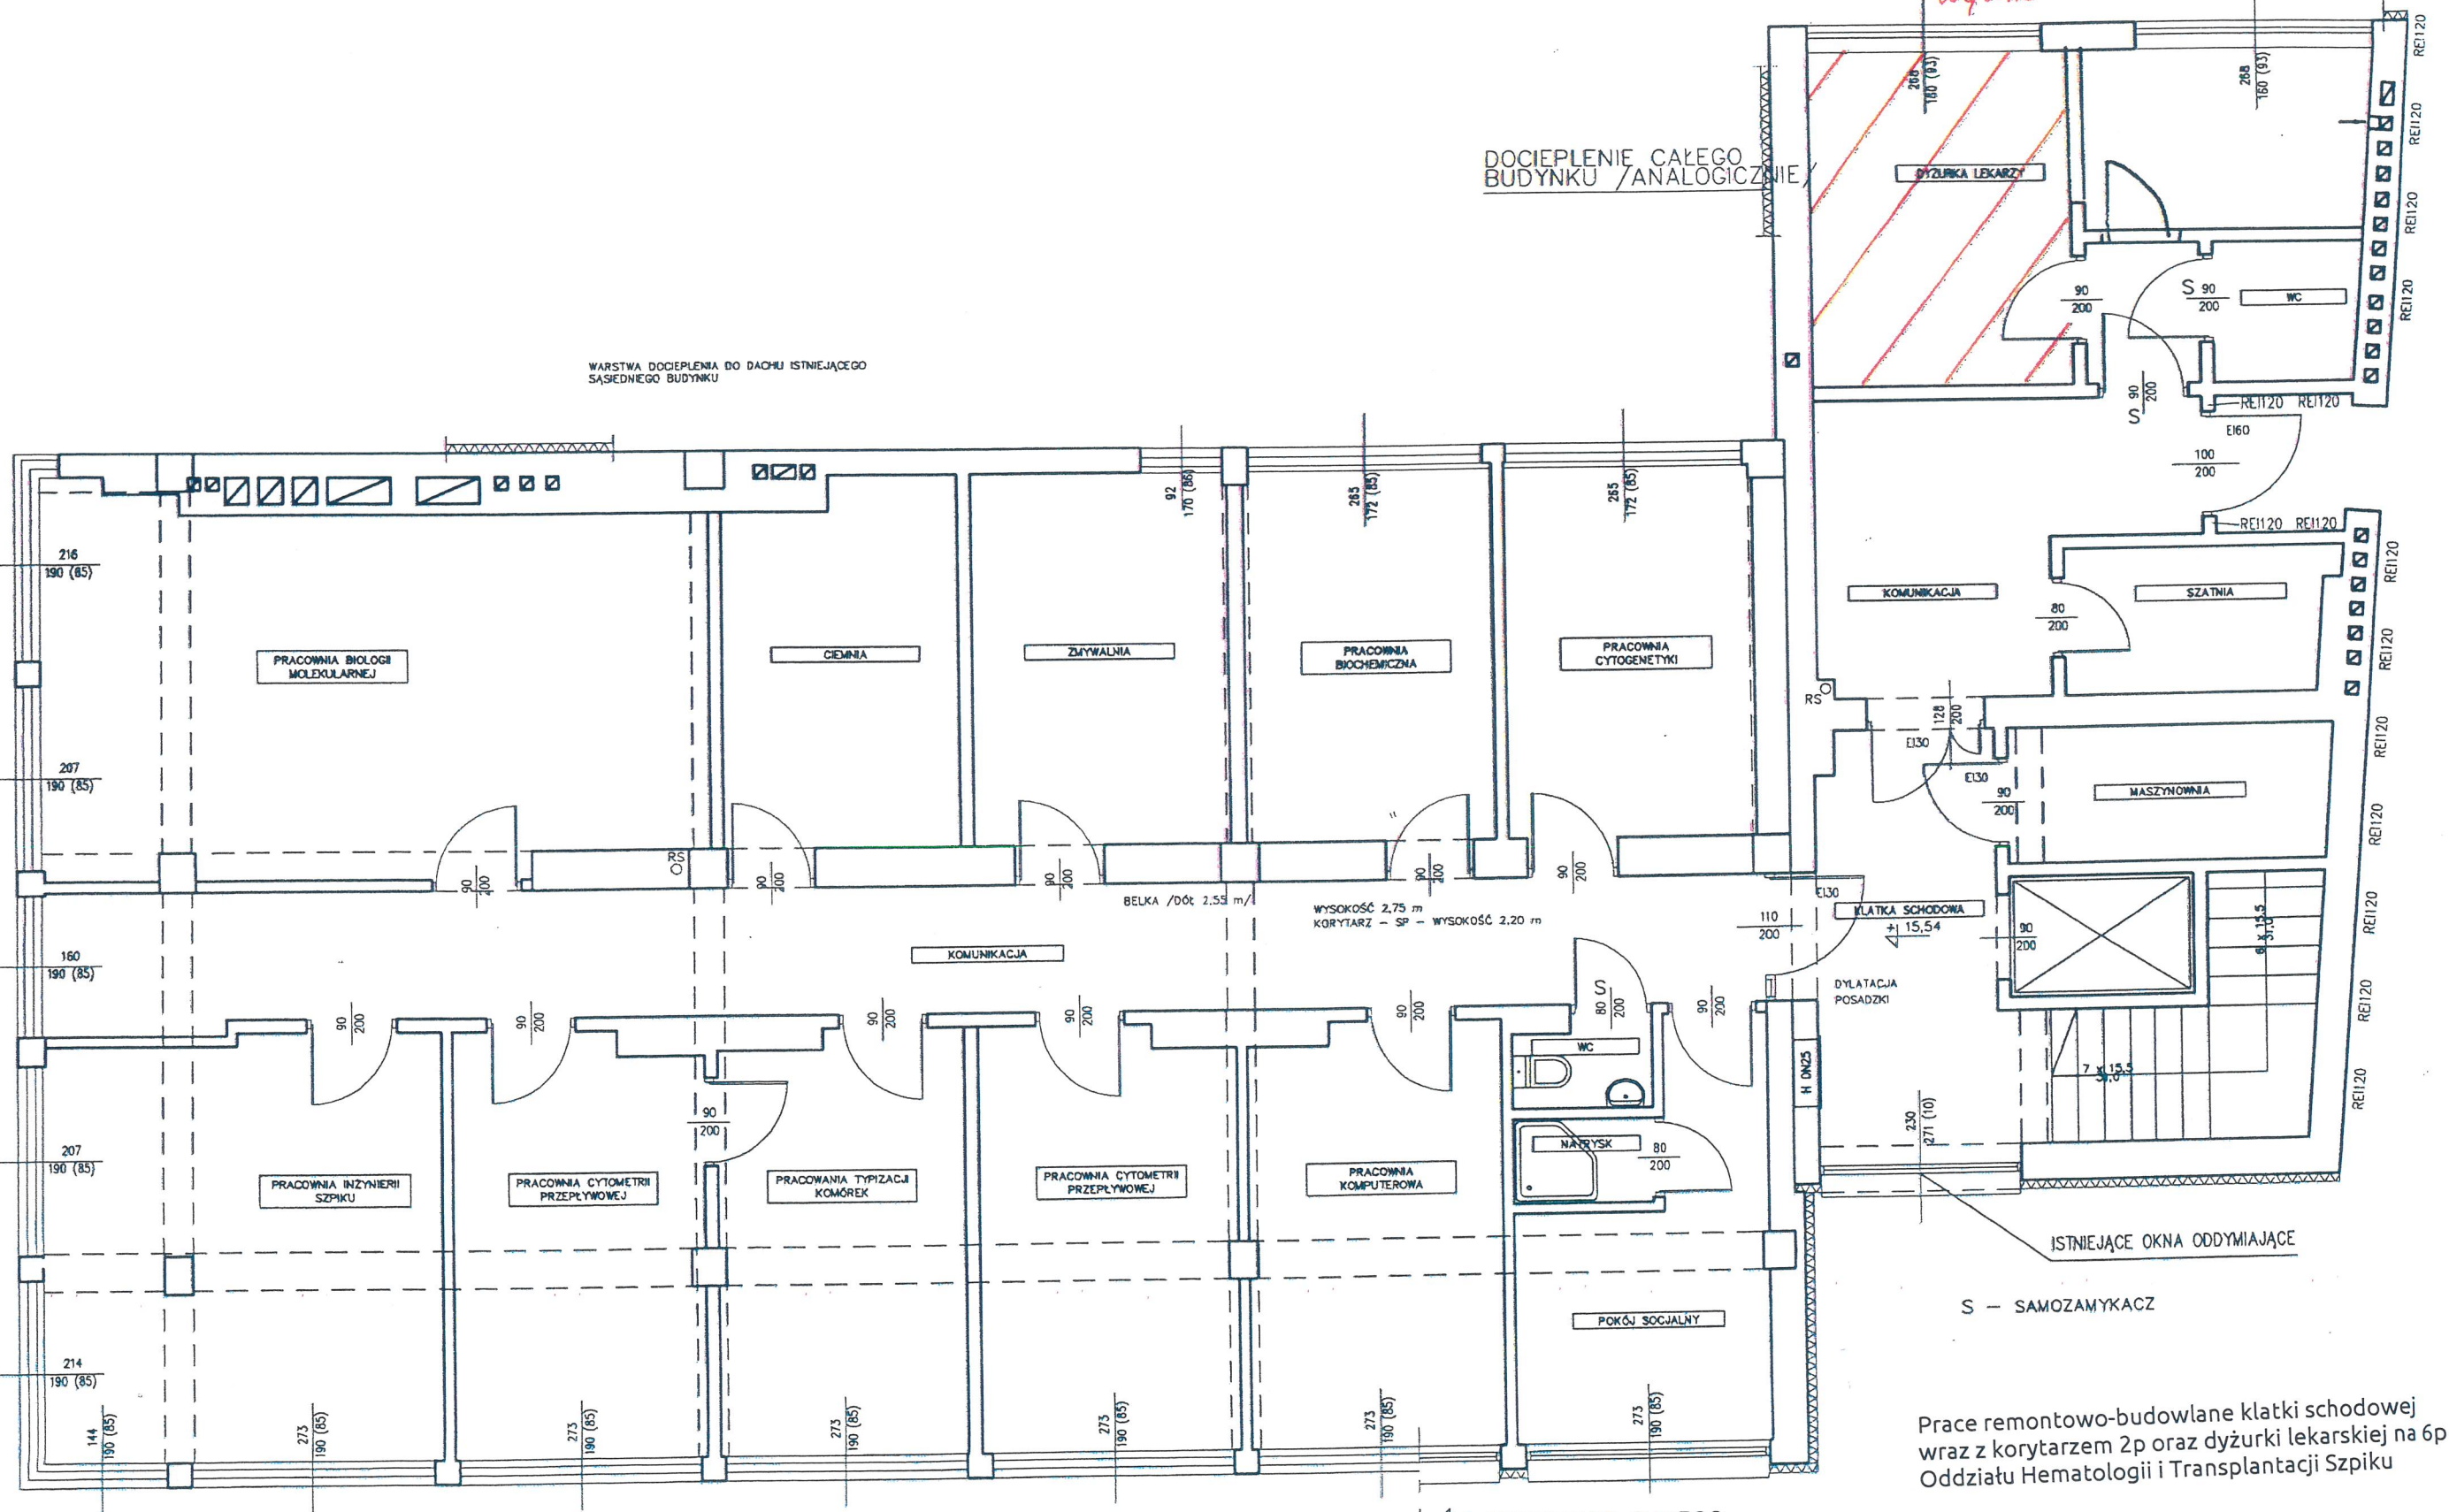

S - SAMOZAMYKACZ

Prace remontowo-budowlane klatki schodowej
wraz z korytarzem 2p oraz dyżurki lekarskiej na 6p
Oddziału Hematologii i Transplantacji Szpiku

DOCIEPLENIE CAŁEGO
BUDYNKU /ANALOGICZNIE/