




Szczegóły połączenia nawierzchni projektowanej z istniejącą

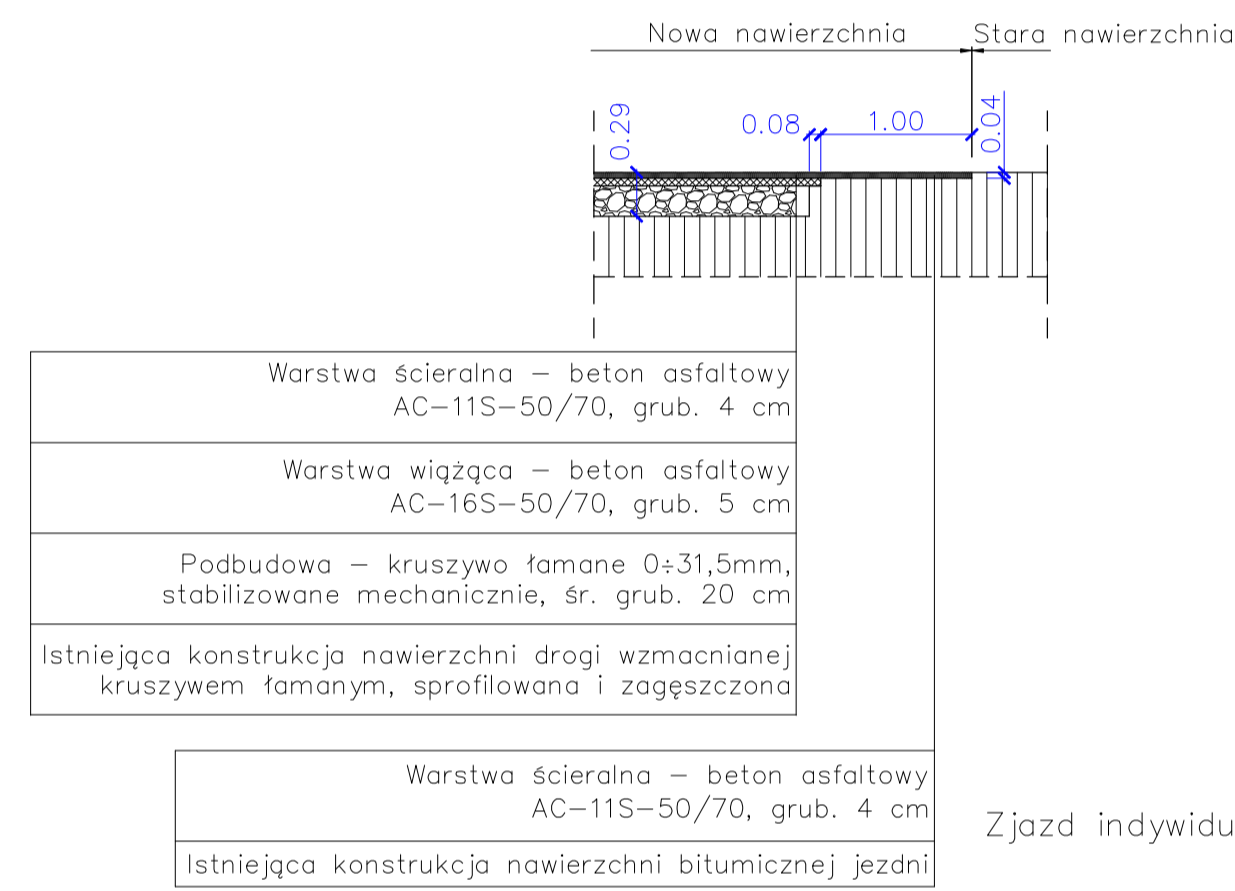


Przekrój drogowy – normalny

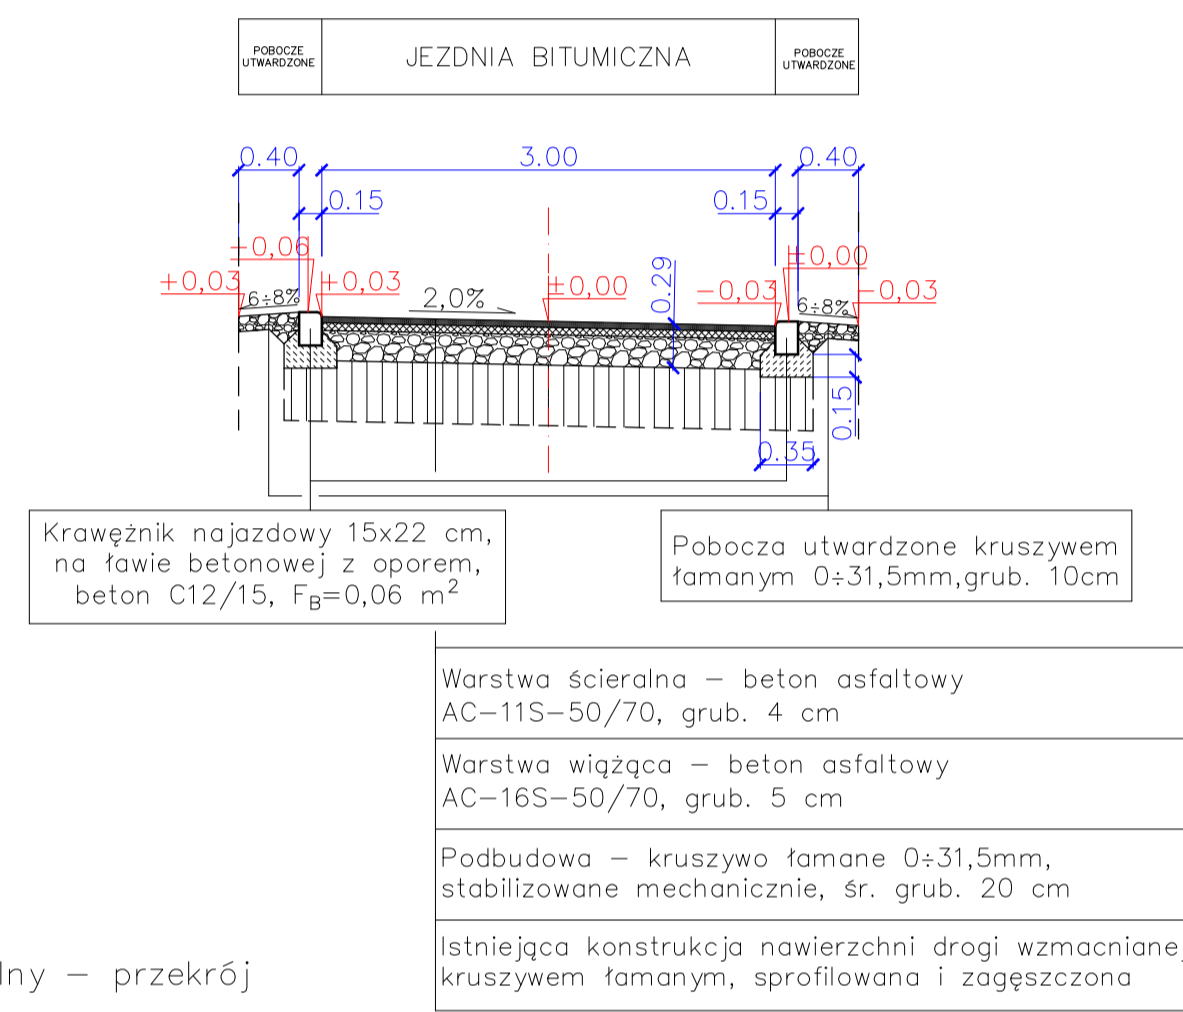

Szczegóły połączenia nawierzchni bitumicznej z nawierzchnią z kruszywa łamanego

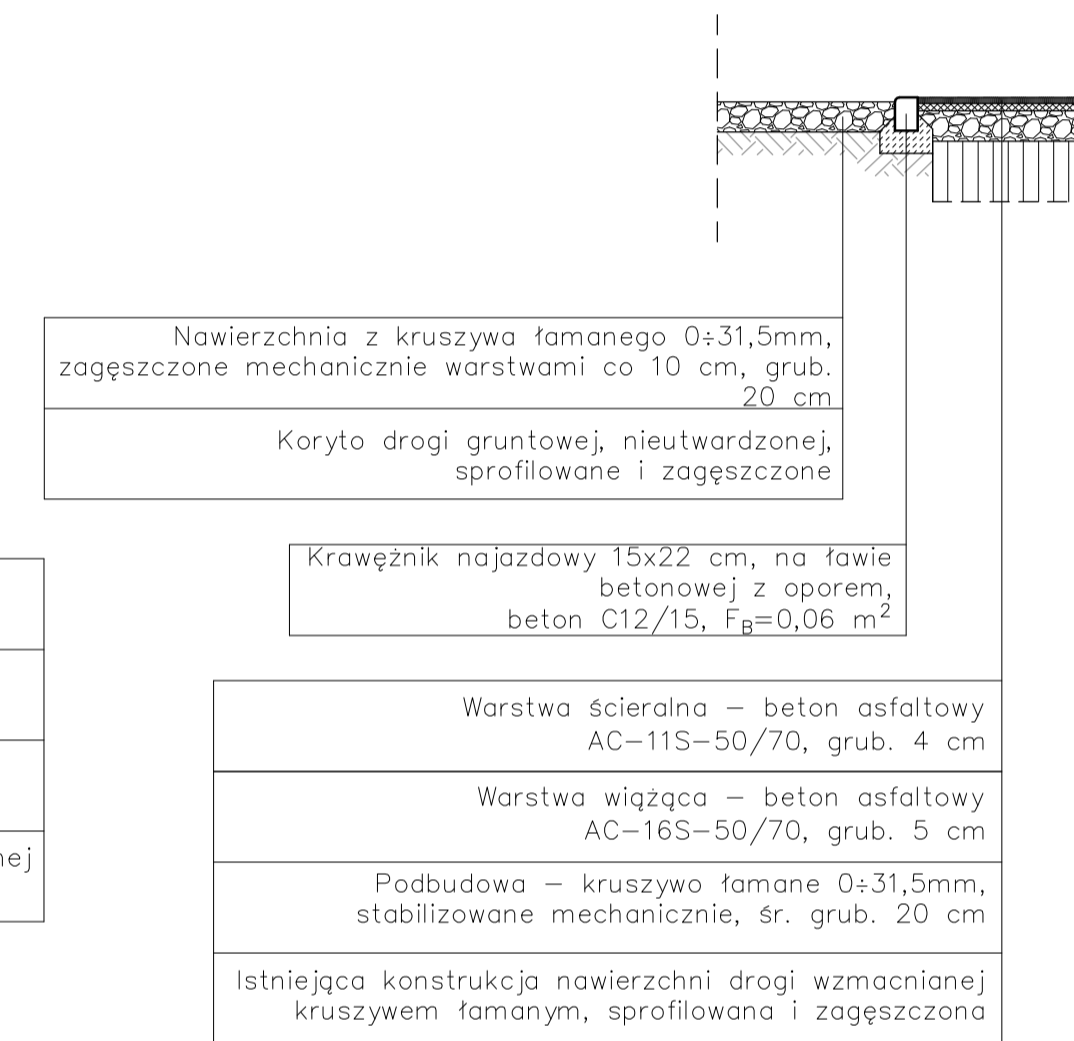

Zjazd indywidualny – przekrój

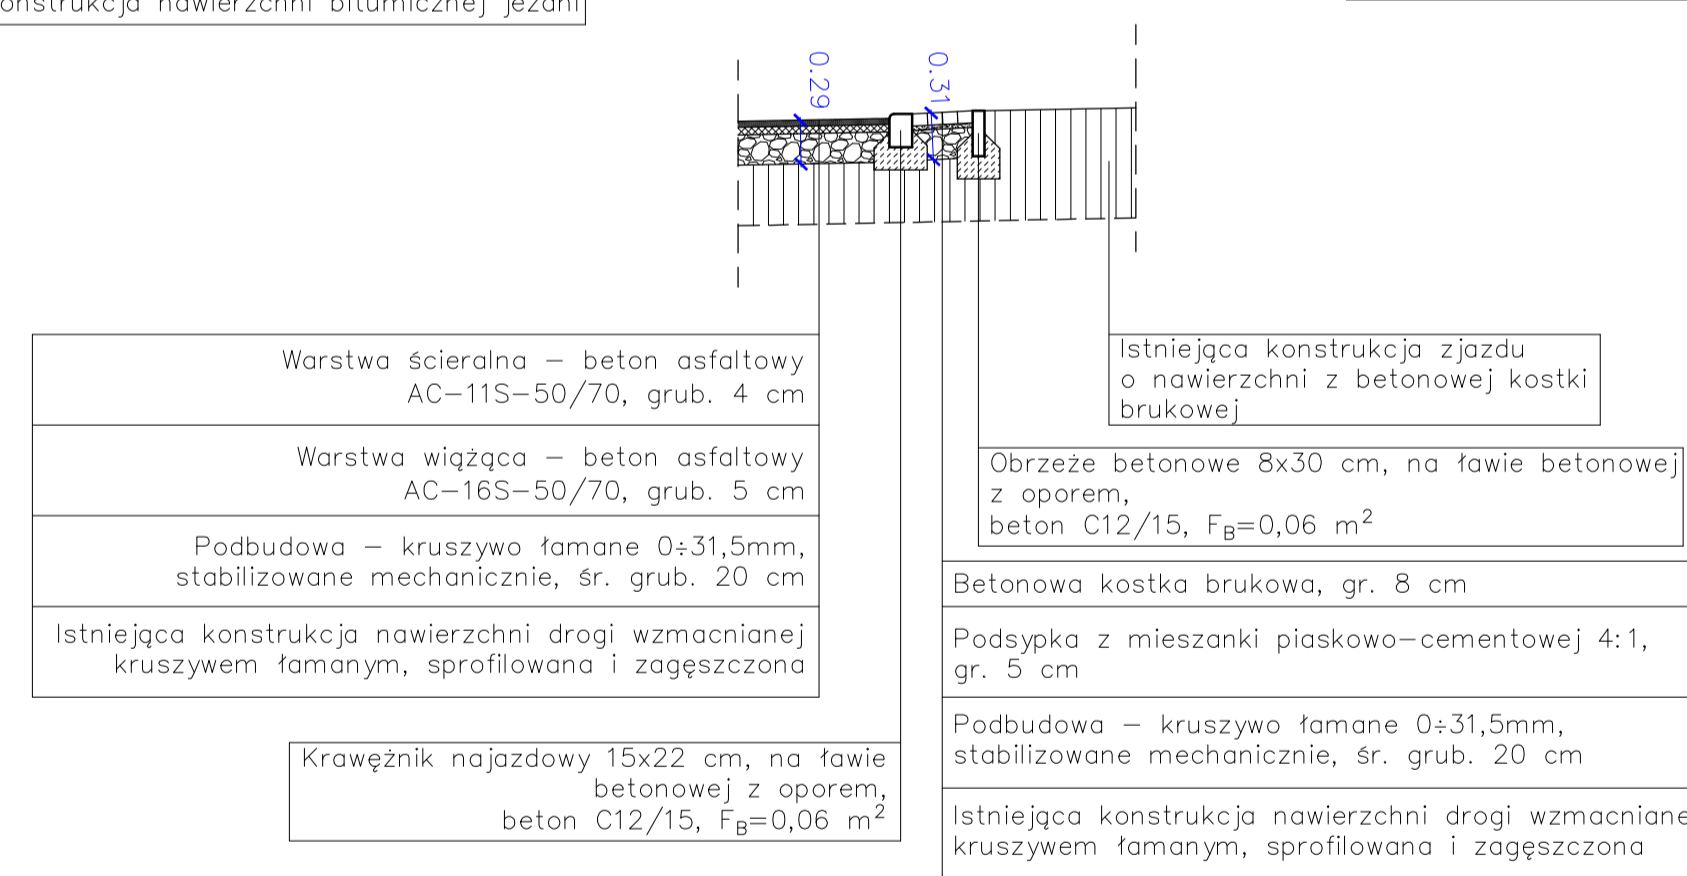

**BIURO OBSŁUGI BUDOWNICTWA**  
**Wojciech Błasiak**  
 59-920 BOGATYNIA ul. F. Chopina 40C  
 tel. +48 691 479 756, biuro@wp.pl

Obiekt	Przebudowa drogi w miejscowości Mojesz, dz. nr 185		Skala:
Tytuł rysunku	Przekroje konstrukcyjne		Skala 1:50
Inwestor	GMINA I MIASTO LWÓWEK ŚLĄSKI al. Wojska Polskiego 25A 59-600 Lwówek Śląski		Numer rysunku/branża:
Projektant	mgr inż. Aleksander Lorych	upr. nr 36/98/JG konstr. bud. bez ogran.	Rys. Nr 4 z drogową
Asystent projektanta	inż. Wojciech Błasiak		