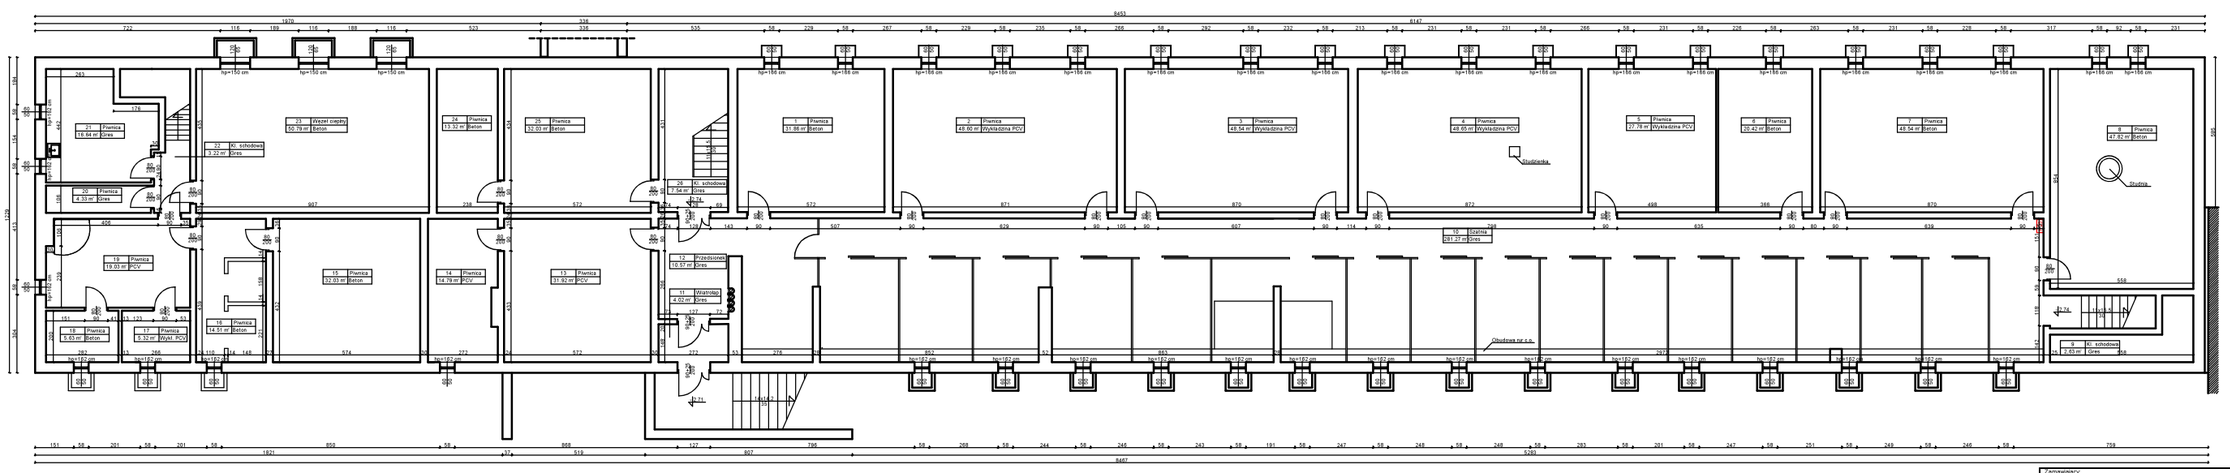

Zamawiający:	Gmina Miasto Płock 09-400 Płock, Stary Rynek 1
Obiekt:	Budynek dydaktyczny Szkoły Podstawowej Nr 3 Płock, ul. Kraszewskiego 7 (dz. nr ew. 403)
Nazwa rysunku:	Rzut piwnic - inwentaryzacja
Imię i Nazwisko	Nr ewidencyjny uprawnień / Podpis
Projektant: Mgr inż. Michał Zochowski	MAZ/0320/POOK/08
DATA: Kwiecień 2023	SKALA: 1:100 / NR RYS.: 1
Symbol projektu:	PB-3/213/23

PRACOWNIA PROJEKTOWA
MICHAŁ ZOCHOWSKI
09-520 Łąck, ul. Gajowa 52
NIP 774-121-26-55, tel. kom. 605 545 267, e-mail: elwo@op.pl

Wszelkie prawa autorskie do niniejszego Projektu są zastrzeżone i nie można bez ich pisemnej zgody kopiować, powielać oraz udostępniać stronie trzeciej ani przechowywać innych celów niż związanych w umową.