





Rys.1a – Lokalizacja remontowanej drogi leśnej; skala 1:200000

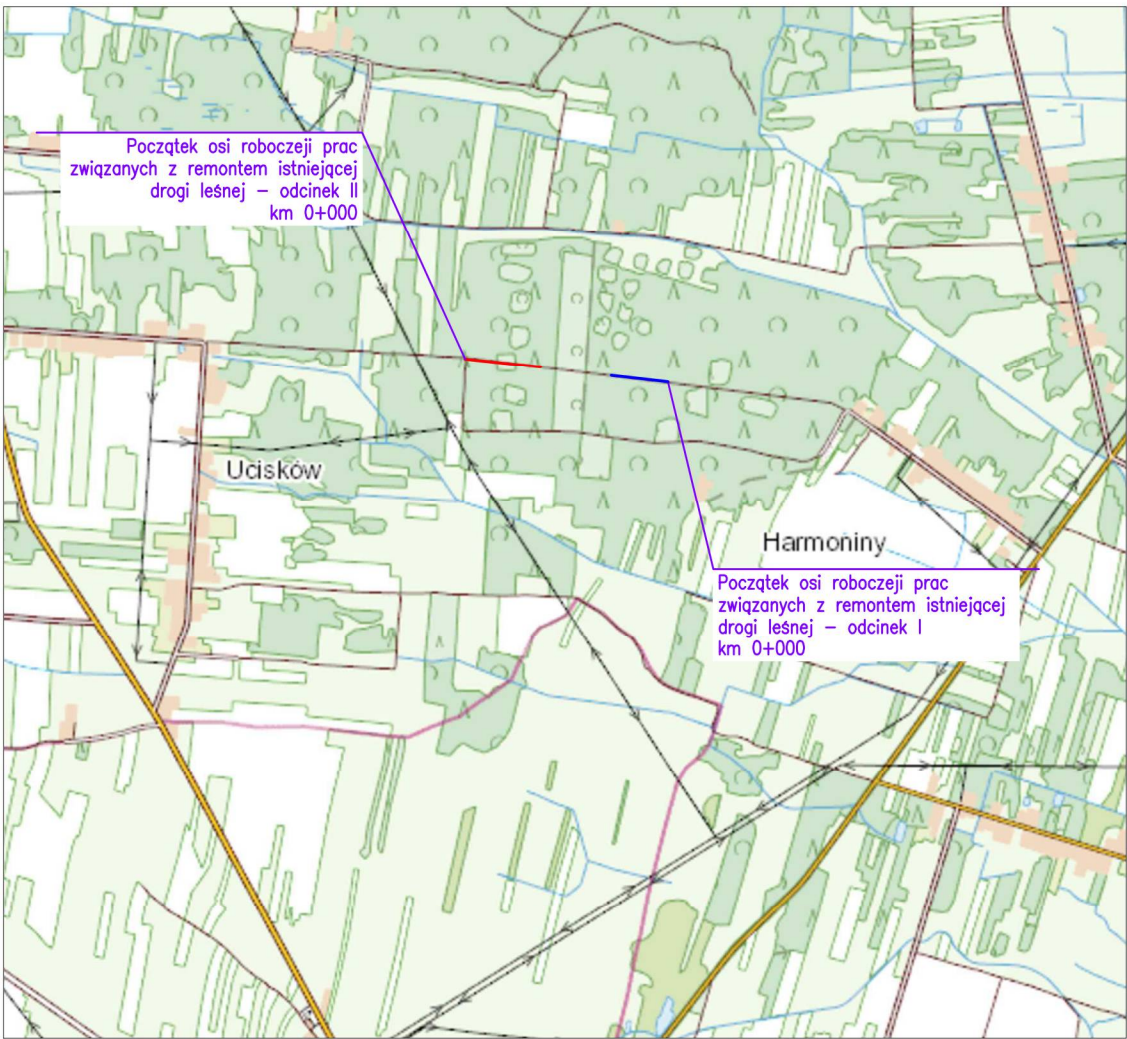

Rys.1b – Lokalizacja i przebieg remontowanej drogi leśnej; skala 1:40000

LEGENDA:

-  Lokalizacja remontowanej drogi leśnej
-  Lokalizacja i przebieg remontowanego odcinka I drogi leśnej
-  Lokalizacja i przebieg remontowanego odcinka II drogi leśnej

Inwestor <b>Państwowe Gospodarstwo Leśne</b> <b>Lasy Państwowe Nadleśnictwo Chmielnik</b> ul. Leśna 72; 26-020 Chmielnik		Wykonawca <b>AJKO Artur Kręcisz</b> ul. Gen. Władysława Sikorskiego 6; <b>28-200 Staszów</b> tel. 660 381 206; e-mail: artur@ajko.com.pl		
Obiekt <b>Remont drogi leśnej nr inw. 220/57/66/Z w Leśnictwie Stopnica</b>				
Nazwa rysunku <b>LOKALIZACJA</b>				Skala <b>1:200000</b> <b>1:40000</b>
Opracowanie	Imię i nazwisko	Nr. uprawnień	Data	Podpis
Projektant	<b>Artur Kręcisz</b>	<b>SWK/0087/PWBD/15</b> w branży drogowej	<b>05.2023</b>	
Asystent projektanta	<b>Dominik Krzyżanowski</b>	branża drogowa	<b>05.2023</b>	
Data opracowania <b>Maj 2023</b>		Branża <b>Drogowa</b>	Nr rysunku <b>1</b>	