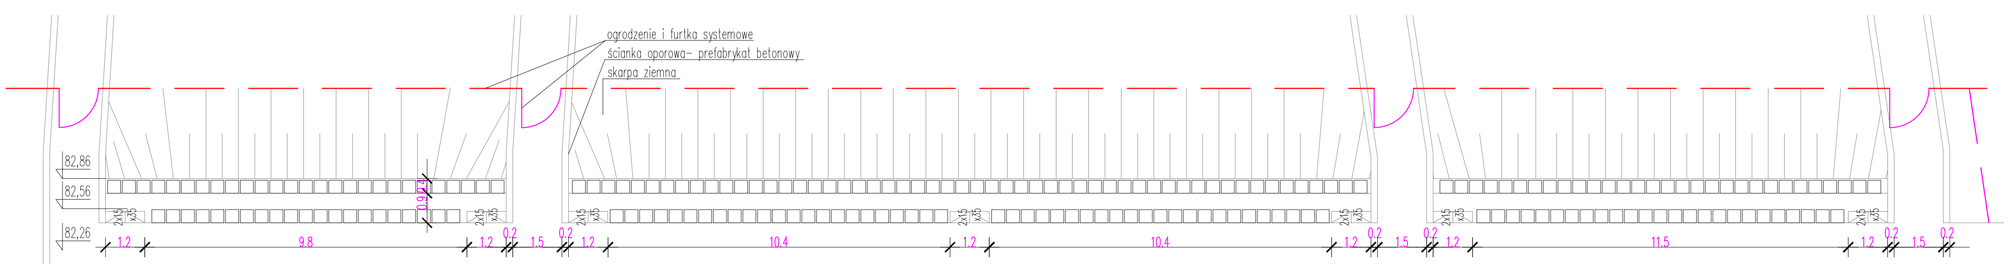


rzut trybun zewnętrznych systemowych skala 1:100

## LEGENDA BRANŻY ARCHITEKTURA:

- linia rozgraniczajaca teren inwestycji,wg zmiany decyzji o lokalizacji inwestycji celu publicznego
- zakres opracowania w obrębie działek drogowych
- nieprzekraczalna linia zabudowy
- granica I etapu realizacji inwestycji
- granica II etapu realizacji inwestycji
- granica III etapu realizacji inwestycji
- granica IV etapu realizacji inwestycji
- projektowany budynek
- ilość kondygnacji
- wejście/ wejście główne do budynku
- wjazd na działkę
- ogrodzenie:
  - docelowe, powstałe w 1etapie
  - tymczasowe, do rozbiórki po zakończeniu 2 etapu
  - docelowe,powstałe w 2etapie
  - docelowe,powstałe w 3etapie
- piłkochwyt
- ławka
- brama/ furtka
- stojaki na rowery
- kosz na odpadki komunalne drobne

## LEGENDA BRANŻY ARCHITEKTURA KRAJOBRAZU:

- zieleń niska
- trawa
- zieleń średniowysoka- krzewy liściaste
  1. dereń biały 'Sibirica'
  2. dereń rozłogowy 'Kelseyi'
  3. dereń świdwa 'Midwinter Fire'
  4. dereń rozłogowy 'Flaviramea'
  5. dereń biały 'Elegantissima'
  6. tawuła nippońska 'Snowmound'
  7. tawuła japońska 'Goldflame,
  8. trzmielina Fortune'a odm.'Emerald'n Gold'
- zieleń wysoka
  9. brzoza pożyteczna 'Doorenbos'
  10. brzoza brodawkowata 'Purpurea'
  11. brzoza brodawkowata 'Golden Cloud'
  12. wiśnia piłkowana 'Kanzan'
  13. magnolia japońska
  14. dąb błotny
  15. jodła koreańska
  16. cyprysik Lawsona 'Alumii'

## LEGENDA BRANŻY DROGOWEJ:

- drogi, parkingi i place
- chodniki, dojścia piesze
- boisko sportowe-nawierzchnia syntetyczna
- boisko trawiaste
- projektowane rzędne i spadki
- projektowany wpust z rzędną

## LEGENDA BRANŻY ELEKTYCZNEJ I TELETECHNICZNEJ:

- Oprawa oświetleniowa uliczna 100W, na słupie aluminowym h=8m
- Oprawa oświetleniowa uliczna 70W, na słupie aluminowym h=8m
- 4 x naświetlacz metalhalogenowy 2kW, na maszcie stalowym wielokątnym, l=18m
- 4 x naświetlacz metalhalogenowy 2kW, na maszcie stalowym wielokątnym, l=18m oraz naświetlacz metalhalogenowy 70W na h=5m
- 2 x naświetlacz metalhalogenowy 400W, na maszcie stalowym wielokątnym, l=10m
- 2 x naświetlacz metalhalogenowy 400W, na maszcie stalowym wielokątnym, l=10m oraz naświetlacz metalhalogenowy 70W na h=5m
- Naświetlacz metalhalogenowy 70W, zamontowany na elewacji, h=5m od poz. terenu
- Oprawa oświetleniowa parkowa 55W na słupie aluminiowym h=4m
- Oprawa oświetleniowa parkowa 55W i 60W na słupie aluminiowym h=5m
- Słupek oświetleniowy niski 18W
- (CCTV) Słup oświetleniowy z kamerą monitoringu CCTV
- SO... Wolnostojąca szafka oświetleniowo- zasilająca

Wersja | Opis | Data


S I E R G I E J
s t u d i o
a r c h i t e k t u r y

tel/fax +48.71.332.62.30
mobile +48. 604.539.771
email studio@siergiejdyduch.pl
biuro ul. Puszczykowska 11 lok 1, 50-559 Wrocław
siedziba ul. Brzozowa 5, 46-020 Czarnowąsy


inwestor:

Gmina Kórnik
Plac Niepodległości 1, 62-035 Kórnik

Inwestycja:

**Kompleks Edukacyjny w północnej części Gminy Kórnik**
obejmujący szkołę podstawową wraz z gimnazjum oraz przedszkole wraz ze żłobkiem

adres inwestycji:

Woj. Wielkopolskie, Powiat Poznański, Gmina Kórnik, Obręb Kamionki,
ul.Mleczewska/Poranne Rosy; Nr działek 406/2, 408/2, 405/2, 353/1, 351/1, 1070/146, 333


główny projektant / numer uprawnień: | podpisy:
MGR INŻ. ARCH. GRZEGORZ SIERGIEJ 01/03/OOIA

BRANŻA: ARCHITEKTURA
projektant / numer uprawnień:
MGR INŻ. ARCH. GRZEGORZ SIERGIEJ 01/03/OOIA
sprawdzi(ający):
MGR INŻ. ARCH. PAWEŁ PAWŁOWSKI 53/07/DOIA

BRANŻA: ARCHITEKTURA KRAJOBRAZU
projektant / numer uprawnień:
MGR INŻ. KATARZYNA SZYMCZAK
sprawdzi(ający):
MGR INŻ. KINGA MACKIEWICZ

BRANŻA: INSTALACJE SANITARNE
projektant / numer uprawnień:
MGR INŻ. AGATA CISOWSKA 122/DOŚ/11
sprawdzi(ający):
MGR INŻ. MAGDALENA KORS 74/DOŚ/05

BRANŻA: INSTALACJE ELEKTRYCZNE
projektant / numer uprawnień:
MGR INŻ. KRYSTYNA STANCLIK 172/DOŚ/09
MGR INŻ. KRZYSZTOF MILEWICZ 215/92/UW
sprawdzi(ający):
MGR INŻ. MARIA PAWLIK 255/81/WBPP

BRANŻA: DROGI
projektant / numer uprawnień:
INŻ. RYSZARD SIDOROWICZ SLK/0096/PWOKJ/03
sprawdzi(ający):
INŻ. JANUSZ MUŚ AG.II.4/AZ/7131-2/502/01


| branża: | format: | skala: | data: |
|---|---|---|---|
| WIELOBRANŻ. | - | 1:100/1:500 | 2013-03 |

nazwa rysunku:

Projekt zagospodarowania terenu

| numer projektu | stadium | branża | numer rysunku | rewizja |
|---|---|---|---|---|
| 1205 | - PB - | PZT - | 02 - | A |