


Tablica mieszkaniowa TM

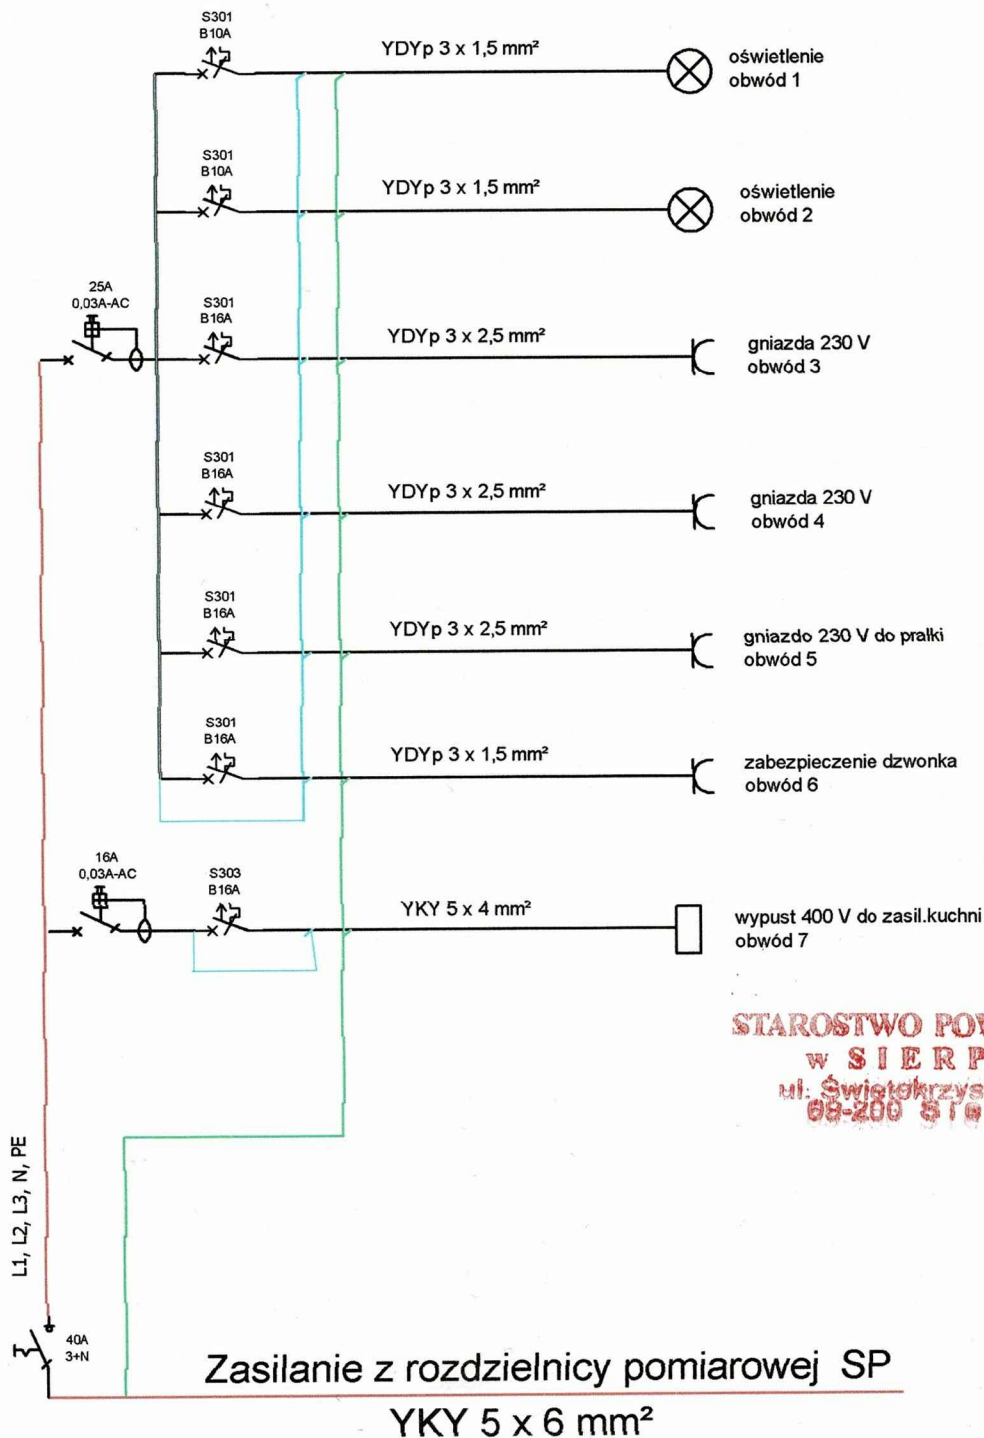

STAROSTWO POWIATOWE
w SIERPCU
ul. Świętokrzyska 25,
09-200 Sierpc

Ps = 7,5 kW

Rozdzielnicza RN 2x12 LEGRAND

Projektował	inż. Franciszek Chojnacki	Podpis	INWESTOR	GMINA MIASTO SIERPC, ULICA PIASTOWSKA 11 A, 09-200 SIERPC	Data	22.12.2012
Asystent Projektanta	mgr inż. Tomasz Lewandowski		OBIEKT	ZMIANA NA CELE MIESZKALNE SPOSOBU UŻYTKOWANIA ISTNIEJĄCEGO BUDYNKU PRZY ARMII KRAJOWEJ NR 1 A W SIERPCU.	Nr rys.	E2
Sprawdził	inż. Robert Kucharski		NAZWA RYS.	SCHEMAT IDEOWY TABLICA TM	Format	A4