

Polska Spółka Gazownictwa sp. z o.o.
Oddział Zakład Gazowniczy we Wrocławiu
ul. Ziębicka 44, 50-507 Wrocław
tel. 71 364 95 05, faks 71 366 71 06

Dział Zarządzania Majątkiem Sieciowym
Sekcja Ewidencji Majątku i Uzgodnień
tel. 71 364 93 22
faks 71 336 71 06
agnieszka.jarzab@psgaz.pl

Biuro Projektów i Nadzoru
Budownictwa Komunikacyjnego
„INTERPROJEKT”
Dariusz Rusnak
Dziwiszów, ul. Kaczawska 13
58-508 Jelenia Góra

Wasz znak: 7/8/2018
Nasz znak: PSGWR.ZMSM.763.19-1.AJ.19

Wrocław, 16-01-2019

Dot.: przebudowy skrzyżowania drogi powiatowej nr 2190D z drogą gminną w miejscowości Krajów.

Szanowny Panie,

Polska Spółka Gazownictwa sp. z o.o. Oddział Zakład Gazowniczy we Wrocławiu pozytywnie opiniuje przedłożony projekt.

W obrębie projektowanych nawierzchni należy zachować min. przykrycie tj. 0,8 m istniejącej sieci gazowej, liczone od zewnętrznej powierzchni gazociągu do poziomu nowej nawierzchni.

W miejscach skrzyżowań należy zachować minimalną pionową odległość tj. 0,2m pomiędzy zewnętrznymi powierzchniami projektowanych krawężników i obrzeży a istniejącej sieci gazowej.

Armaturę gazową znajdującą się pod projektowaną nawierzchnią należy wyregulować wysokościowo.

Dla sieci gazowej występującej na terenie opracowania, wyznaczamy strefy kontrolowane, których wielkości określone zostały w *Rozporządzeniu Ministra Gospodarki w sprawie warunków technicznych jakim powinny odpowiadać sieci gazowe i ich usytuowanie* (Dz. U. Poz. 640 z dnia 04.06.2013 roku). W myśl zapisu cytowanego wyżej rozporządzenia w strefach tych nie należy podejmować działań mogących spowodować uszkodzenie gazociągu podczas jego użytkowania.

Ponadto informujemy, że w terminie 14 dni przed planowanym rozpoczęciem prac w obrębie czynnej sieci gazowej, celem ustalenia szczegółów prowadzenia prac, należy zgłosić się do Gazowni w Legnicy, ul. Ścinawska 1B, tel. (76) 850 90 40.

Uwaga:

W przypadku jakiegokolwiek uszkodzenia istniejącego gazociągu w wyniku prac prowadzonych niezgodnie z obowiązującymi przepisami, kosztami naprawy oraz odszkodowaniem z tytułu strat gazu i przekroczenia mocy umownej zostaną obciążeni wykonawca robót i inwestor zadania.

Niniejsze uzgodnienie traci ważność 16.01.2021 r.

Z poważaniem


KIEROWNIK
Sekcja Ewidencji Maszyn i Urządzeń

Alina Hącel

Administratorem danych osobowych jest PSG sp. z o.o. z siedzibą przy ul. Wojciecha Bandrowskiego 16, 33-100 Tarnów.
Szczegółowa informacja nt. przetwarzania danych osobowych znajduje się na stronie psgaz.pl w zakładce o nas.

Otrzymują:

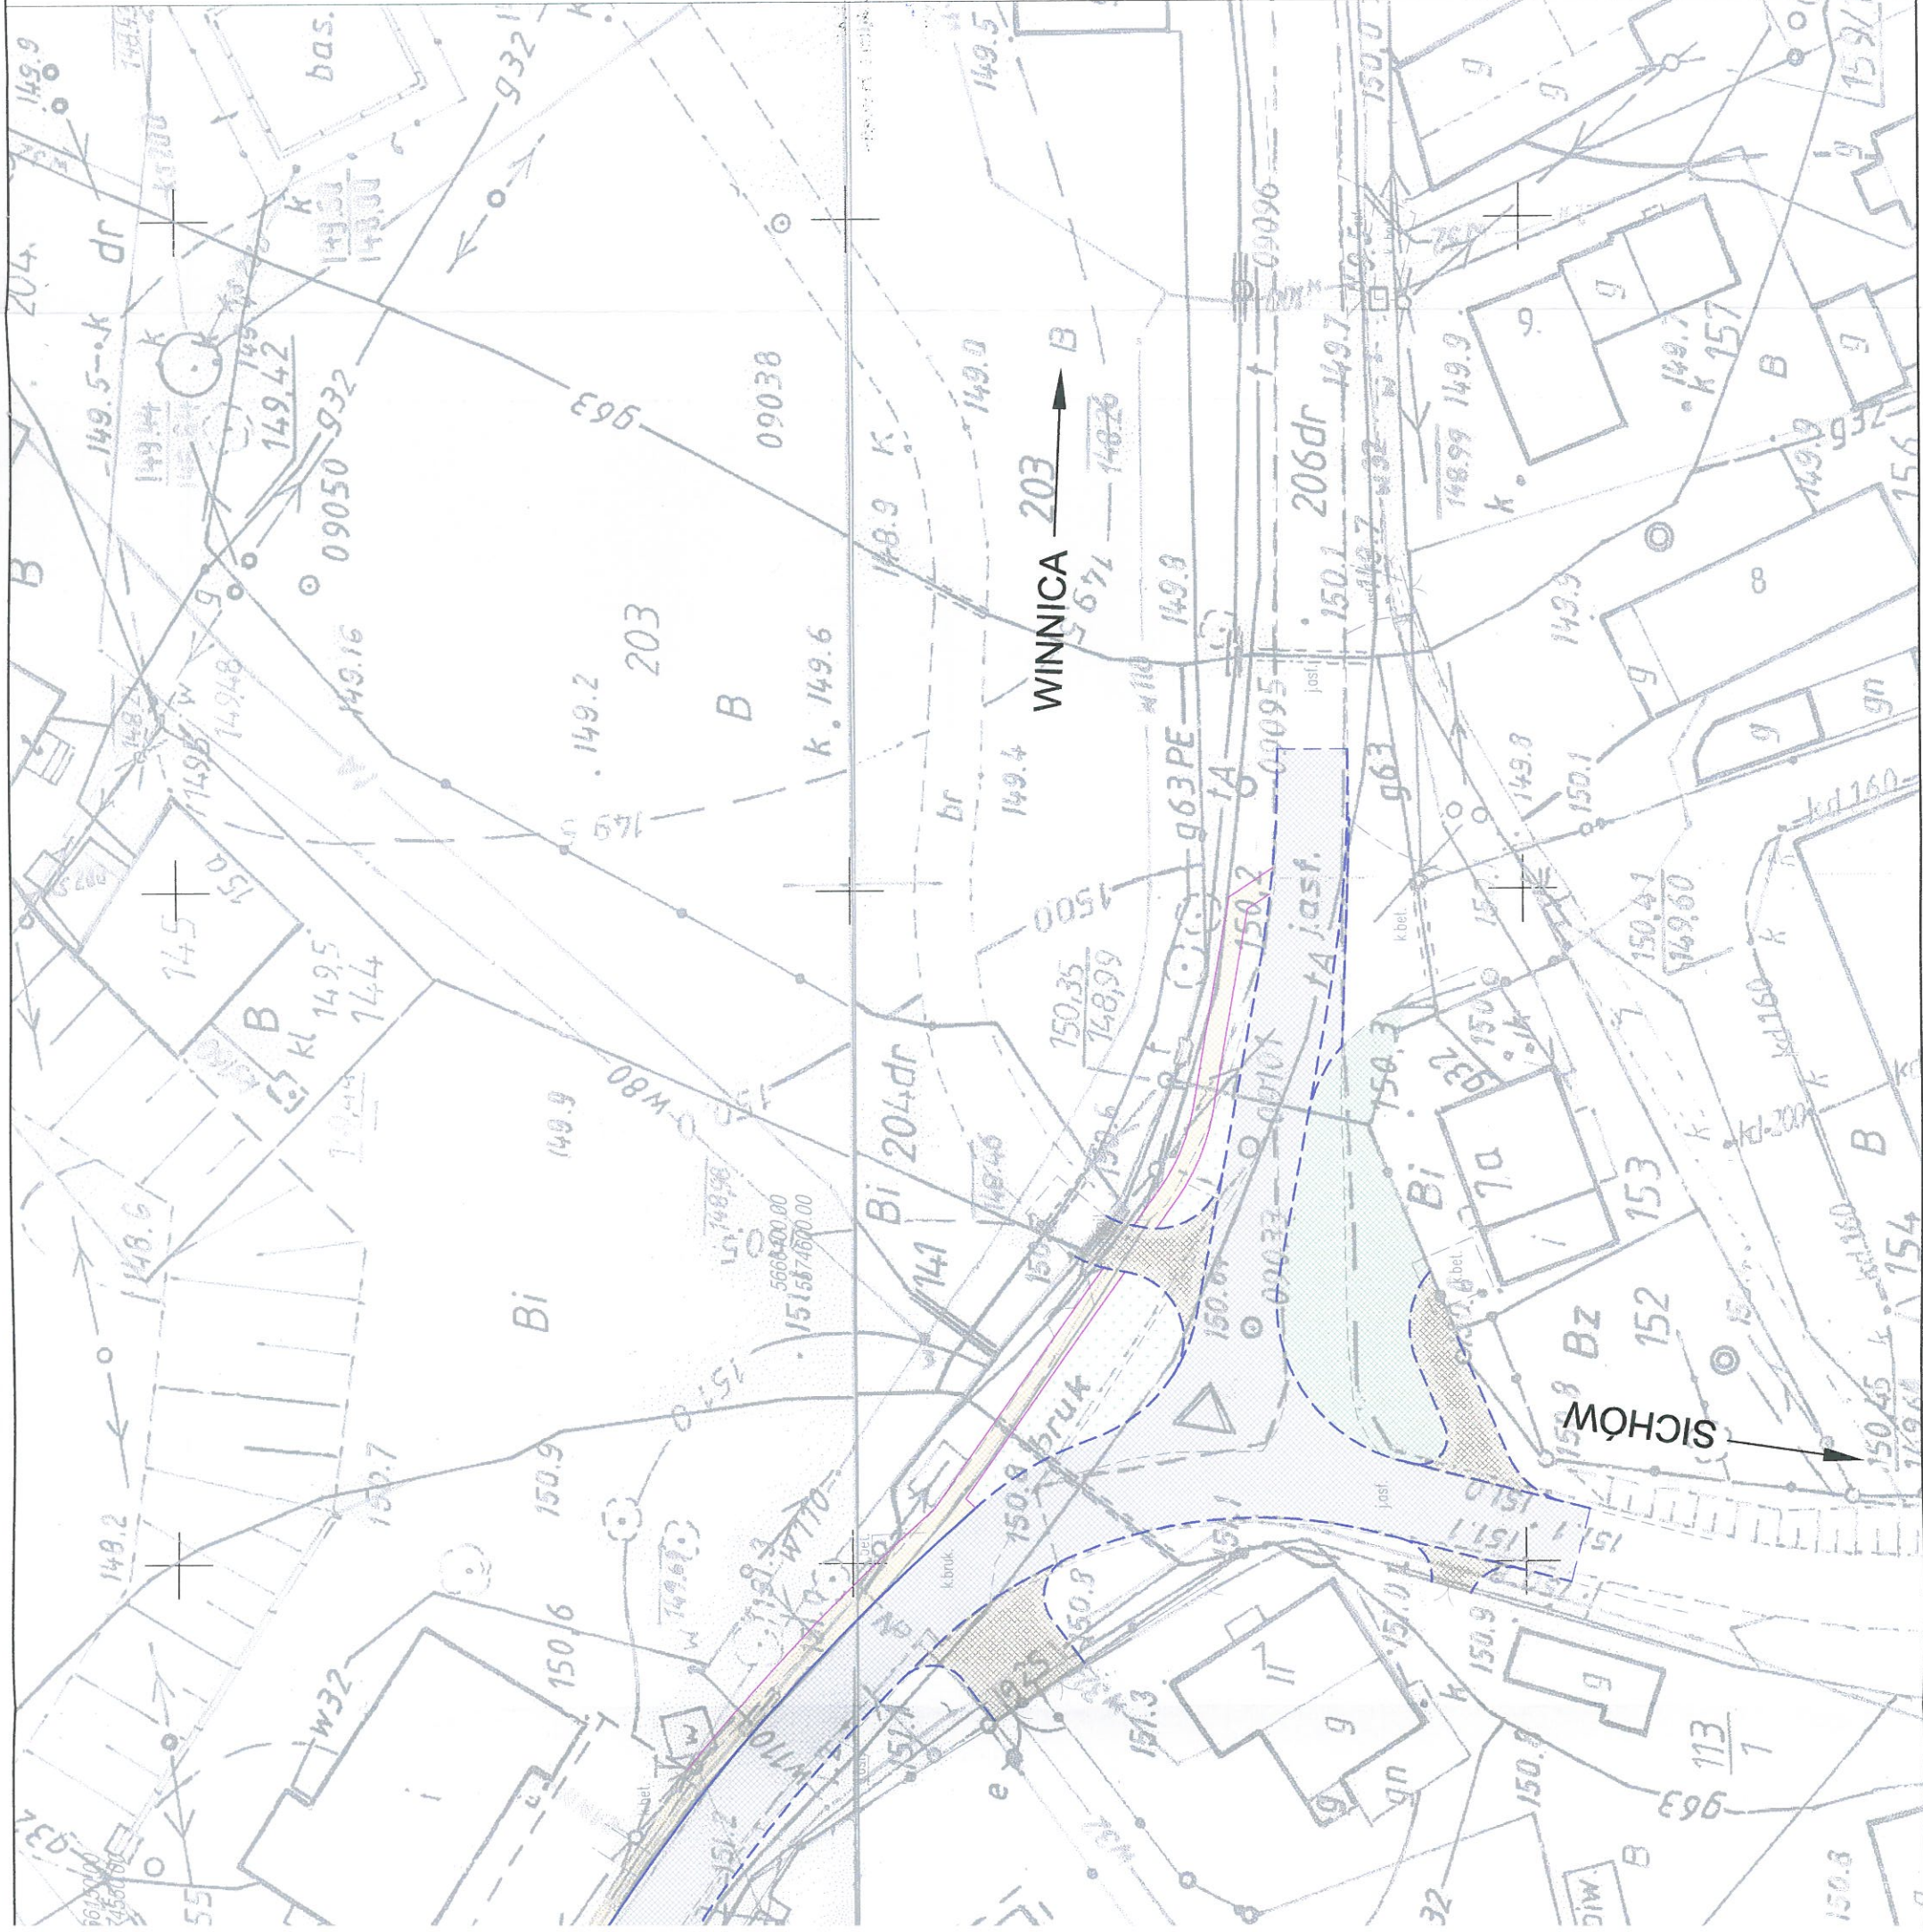


1. Adresat + załącznik nr 1
2. Gazownia w Legnicy
3. ZMSM-AJ a/a



Polska Spółka Gazownictwa sp. z o.o.
ul. W. Bandrowskiego 16, 33-100 Tarnów
Oddział Zakład Gazowniczy we Wrocławiu
Sektoria Ewidencji Majątku i Uzgodnień
ul. Ziębicza 44, 50-507 Wrocław
tel. 71 364 94 00 Fax 71 336 78 17
NIP 525 24 96 411
KRS 0000374001 REGON 142739519
20.06.2018, 16.01.2018
16.01.2018

LEGENDA:

- Nawierzchnia bitumiczna jezdni
- Nawierzchnia z kostki betonowej chodnika
- Nawierzchnia z kostki granitowej zjazdów
- Nawierzchnia zjazdu istniejącego
- Teren zielony (humusowany)
- Teren zielony (krzewy niskie)
- Krawężnik betonowy
- Krawężnik jezdni bez krawężnika
- Obrzeże betonowe

| | | | | | |
|---|---|---|---|--|------------------------|
|  | | BIURO PROJEKTÓW I NADZORU BUDOWNICTWA KOMUNIKACYJNEGO "INTERPROJEKT" - DARIUSZ RUSN UL. KACZAWSKA 13, DZIWIŻÓW, 58-508 JELENIA GÓRA | | | |
| Stadium | Dokumentacja techniczna | | Branża | drogowa | |
| Zadanie | Przebudowa skrzyżowania drogi powiatowej nr 2190D z drogą gminną w miejscowości Krajów | | | | |
| Tytuł rysunku | | | | | |
| PLAN SYTUACYJNY | | | | | |
| Stanowisko | Imię i nazwisko | Nr. uprawnień | Podpis | Skala | Nr rys. |
| Projektant | mgr inż. Dariusz Rusnak | Nr 12/96/23 do projektowania bez ograniczeń w specjalności konstrukcyjno-budowlanej |  | 1:500 | 2 |
| Sprawdzający | mgr inż. Andrzej Szewczyk | Nr 1880/2020/PCOD/06 do projektowania i nadzoru w specjalności drogowej |  | Uprawa nr KD 2600.04.01.2018 z dnia 28.06.2018r. | Data oprac. WZK/SEN |