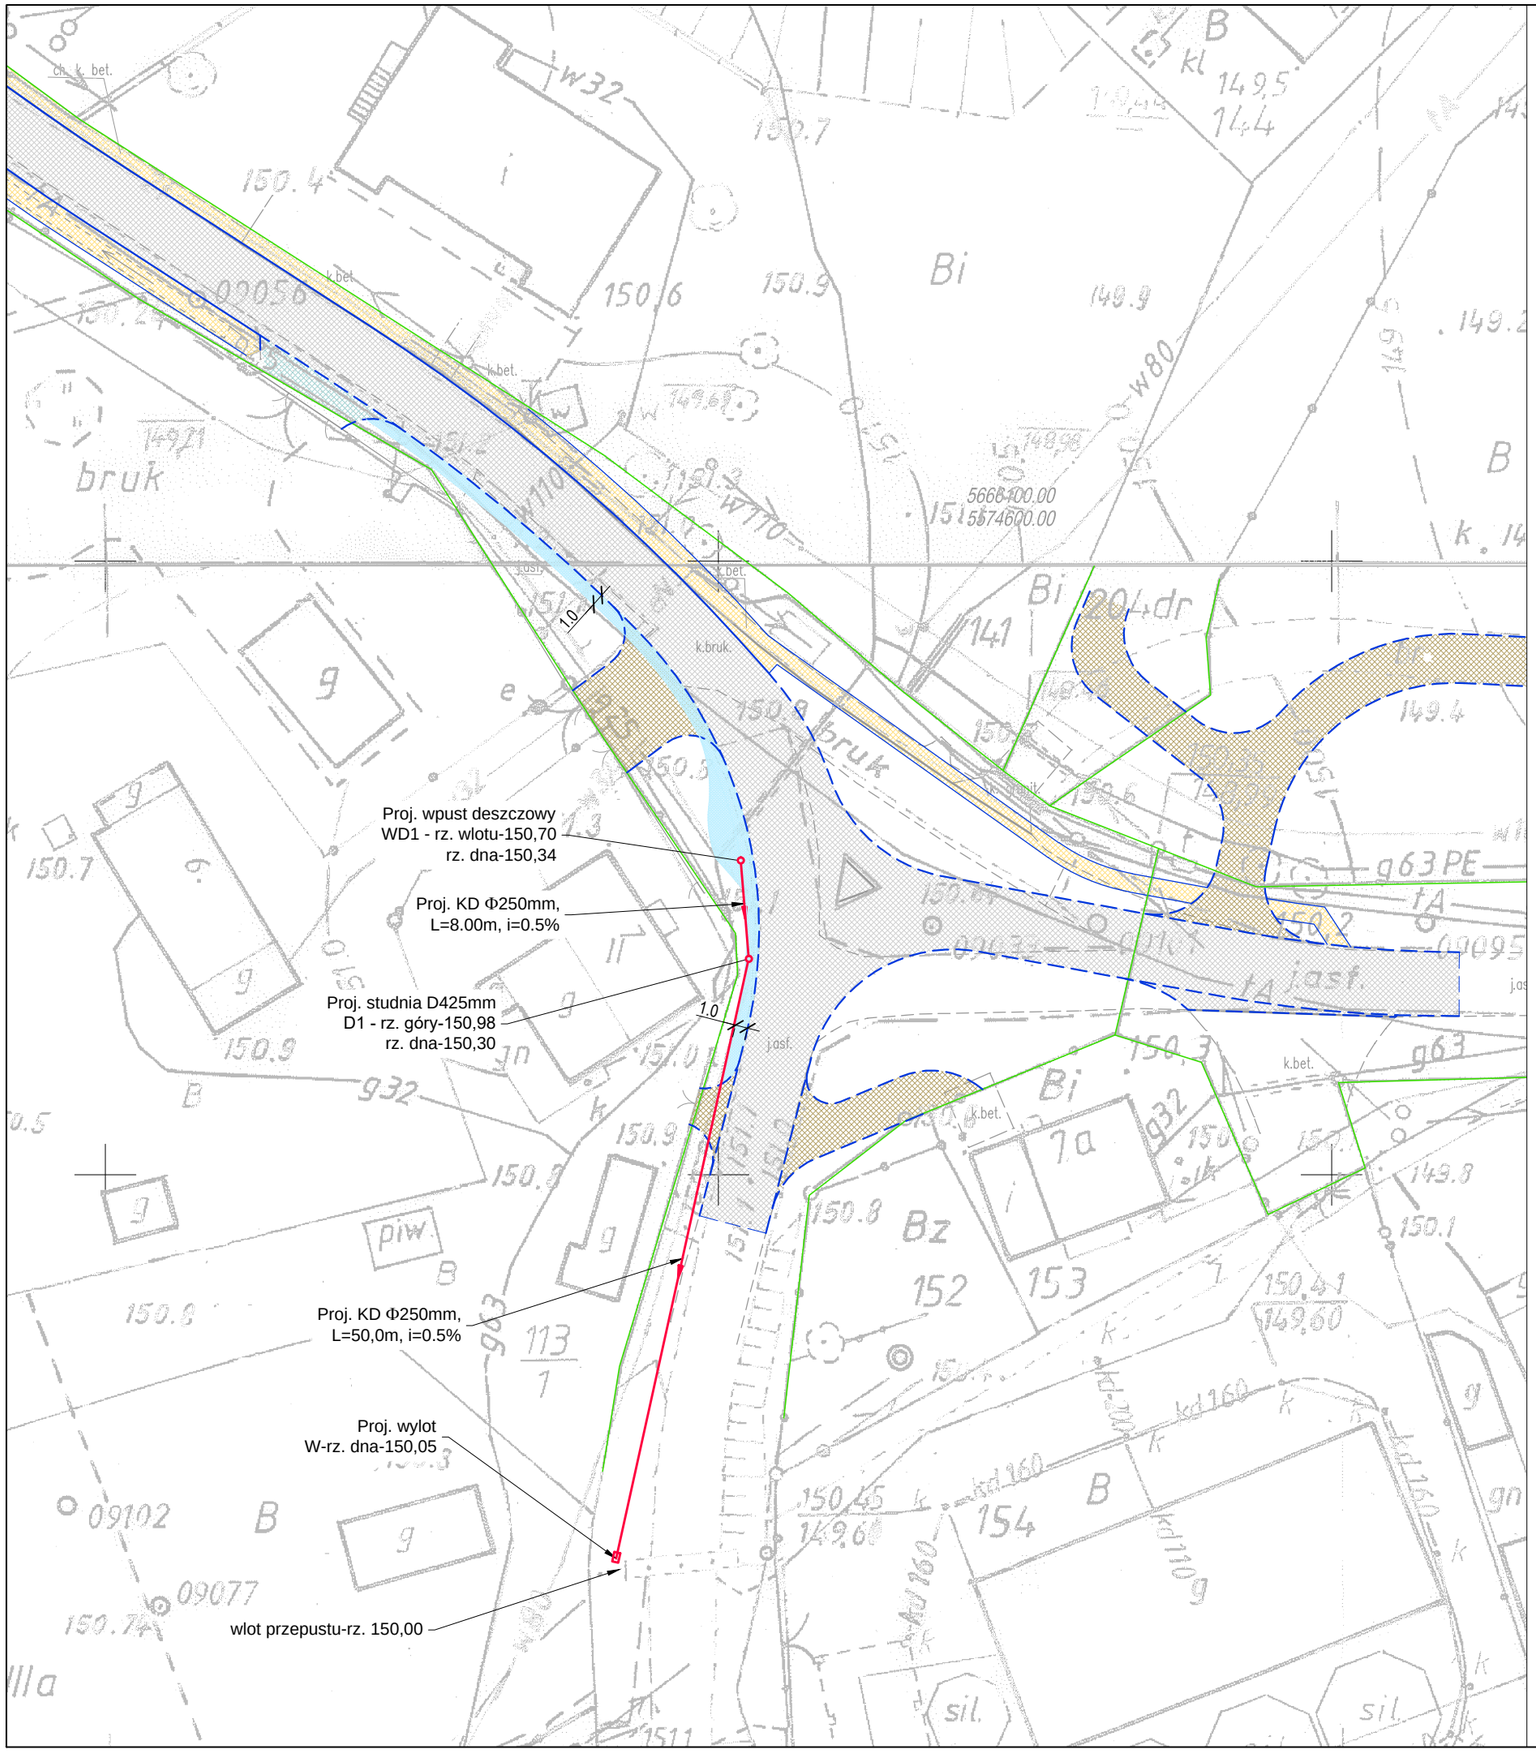

LEGENDA:

OZNACZENIA Z PROJEKTU PODSTAWOWEGO

- Nawierzchnia bitumiczna jezdni
- Nawierzchnia z kostki betonowej chodnika
- Nawierzchnia z kostki granitowej zjazdów
- Nawierzchnia zjazdu istniejącego
- Krawężnik betonowy
- Krawędź jezdni bez krawężnika
- Obrzeże betonowe
- Granice działek

OZNACZENIA Z PROJEKTU UZUPEŁNIAJĄCEGO

- Przykanalik kanalizacji deszczowej
- Studnia przelotowa
- Studnia wpustu deszczowego
- Ściek brukowany z kostki kamiennej

INTERPROJEKT

BIURO PROJEKTÓW I NADZORU BUDOWNICTWA
KOMUNIKACYJNEGO "INTERPROJEKT" - DARIUSZ RUSNAK
UL. KACZAWSKA 13, DZIWISZÓW, 58-508 JELENIA GÓRA

Stadium	Branża
Dokumentacja techniczna	drogowa

Zadanie: Poprawa bezpieczeństwa ruchu drogowego na skrzyżowaniu drogi powiatowej nr 2190D z drogą gminną w miejscowości Krajów

Tytuł rysunku: PLAN SYTUACYJNY - RYSUNEK UZUPEŁNIAJĄCY

Stanowisko	Imię i nazwisko	Nr. uprawnień	Podpis	Skala	Nr rys.
Projektant	mgr inż. Dariusz Rusnak	Nr 12/96/ZG do projektowania bez ograniczeń w specjalności konstrukcyjno-budowlanej		1:500	2
Sprawdzający	mgr inż. Andrzej Szewczyk	Nr LBS/0002/POOD/06 do projektowaniabez ograniczeń w specjalności drogowej		Umowa nr KD.2600.04.61.2018 z dnia 28.08.2018r.	Data opracowania maj 2021