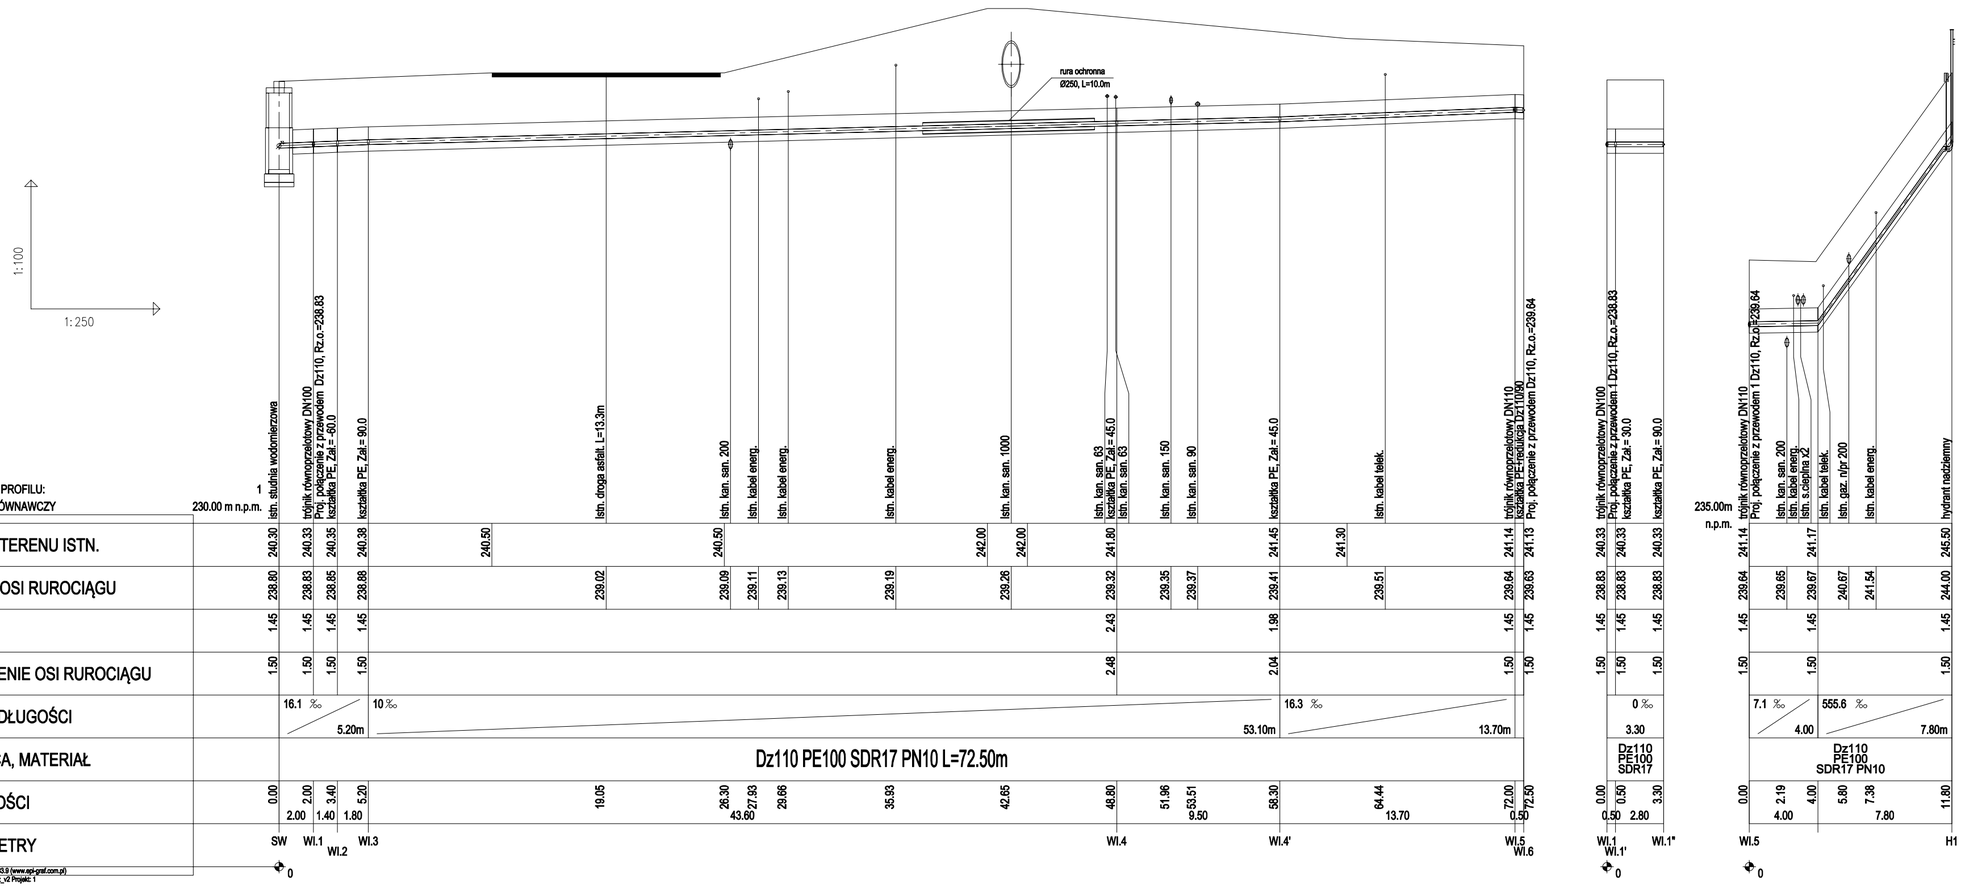

PROJEKTOWAŁ: mgr inż. Michał Grzyb	SLK/1938/ PWOS/07	w zakresie sieci, instalacji i urządzeń cieplnych, wentylacyjnych, gazowych, wodociągowych i kanalizacyjnych	
SPRAWDZIŁ :			
OPRACOWAŁ: mgr inż. Daria Karlik			

JEDNOSTKA PROJEKTUJĄCA:
Biuro Pojektów Graficznych "PLATAN"
w
Bieruniu
ul. Krakowska 17
43-150 Bieruń
Tel./Fax (0-32) 216-30-00
www.platan-biuro.pl
e-mail: biuro@platan-biuro.pl

INWESTOR:
Master - Odpady i Energia Sp. z o.o.
ul. Lokalna 11, 43-100 Tychy

TEMAT OPRACOWANIA:
Projekt budowlano-wykonawczy przebudowy instalacji wewnętrznej wody na terenie składowiska odpadów w Tychach przy ul. Lokalnej

TYTUŁ RYSUNKU:
PROFIL PODŁUŻNY SIECI WODOCIAGOWEJ

PROJEKT:	SKALA:	DATA:	BRANŻA:	NR RYS.:
P_126_21	1:100/1:500	05.2021	sanitarna	03