


UWAGA:

1. WSZYSTKIE PRZYKANALIKI OD WPUSTÓW ULICZNYCH WYKONANE Z RUR  $\varnothing 200\text{mm}$  TWORZYWOWYCH SN12
2. WSZYSTKIE WYMIARY PODANO W cm.

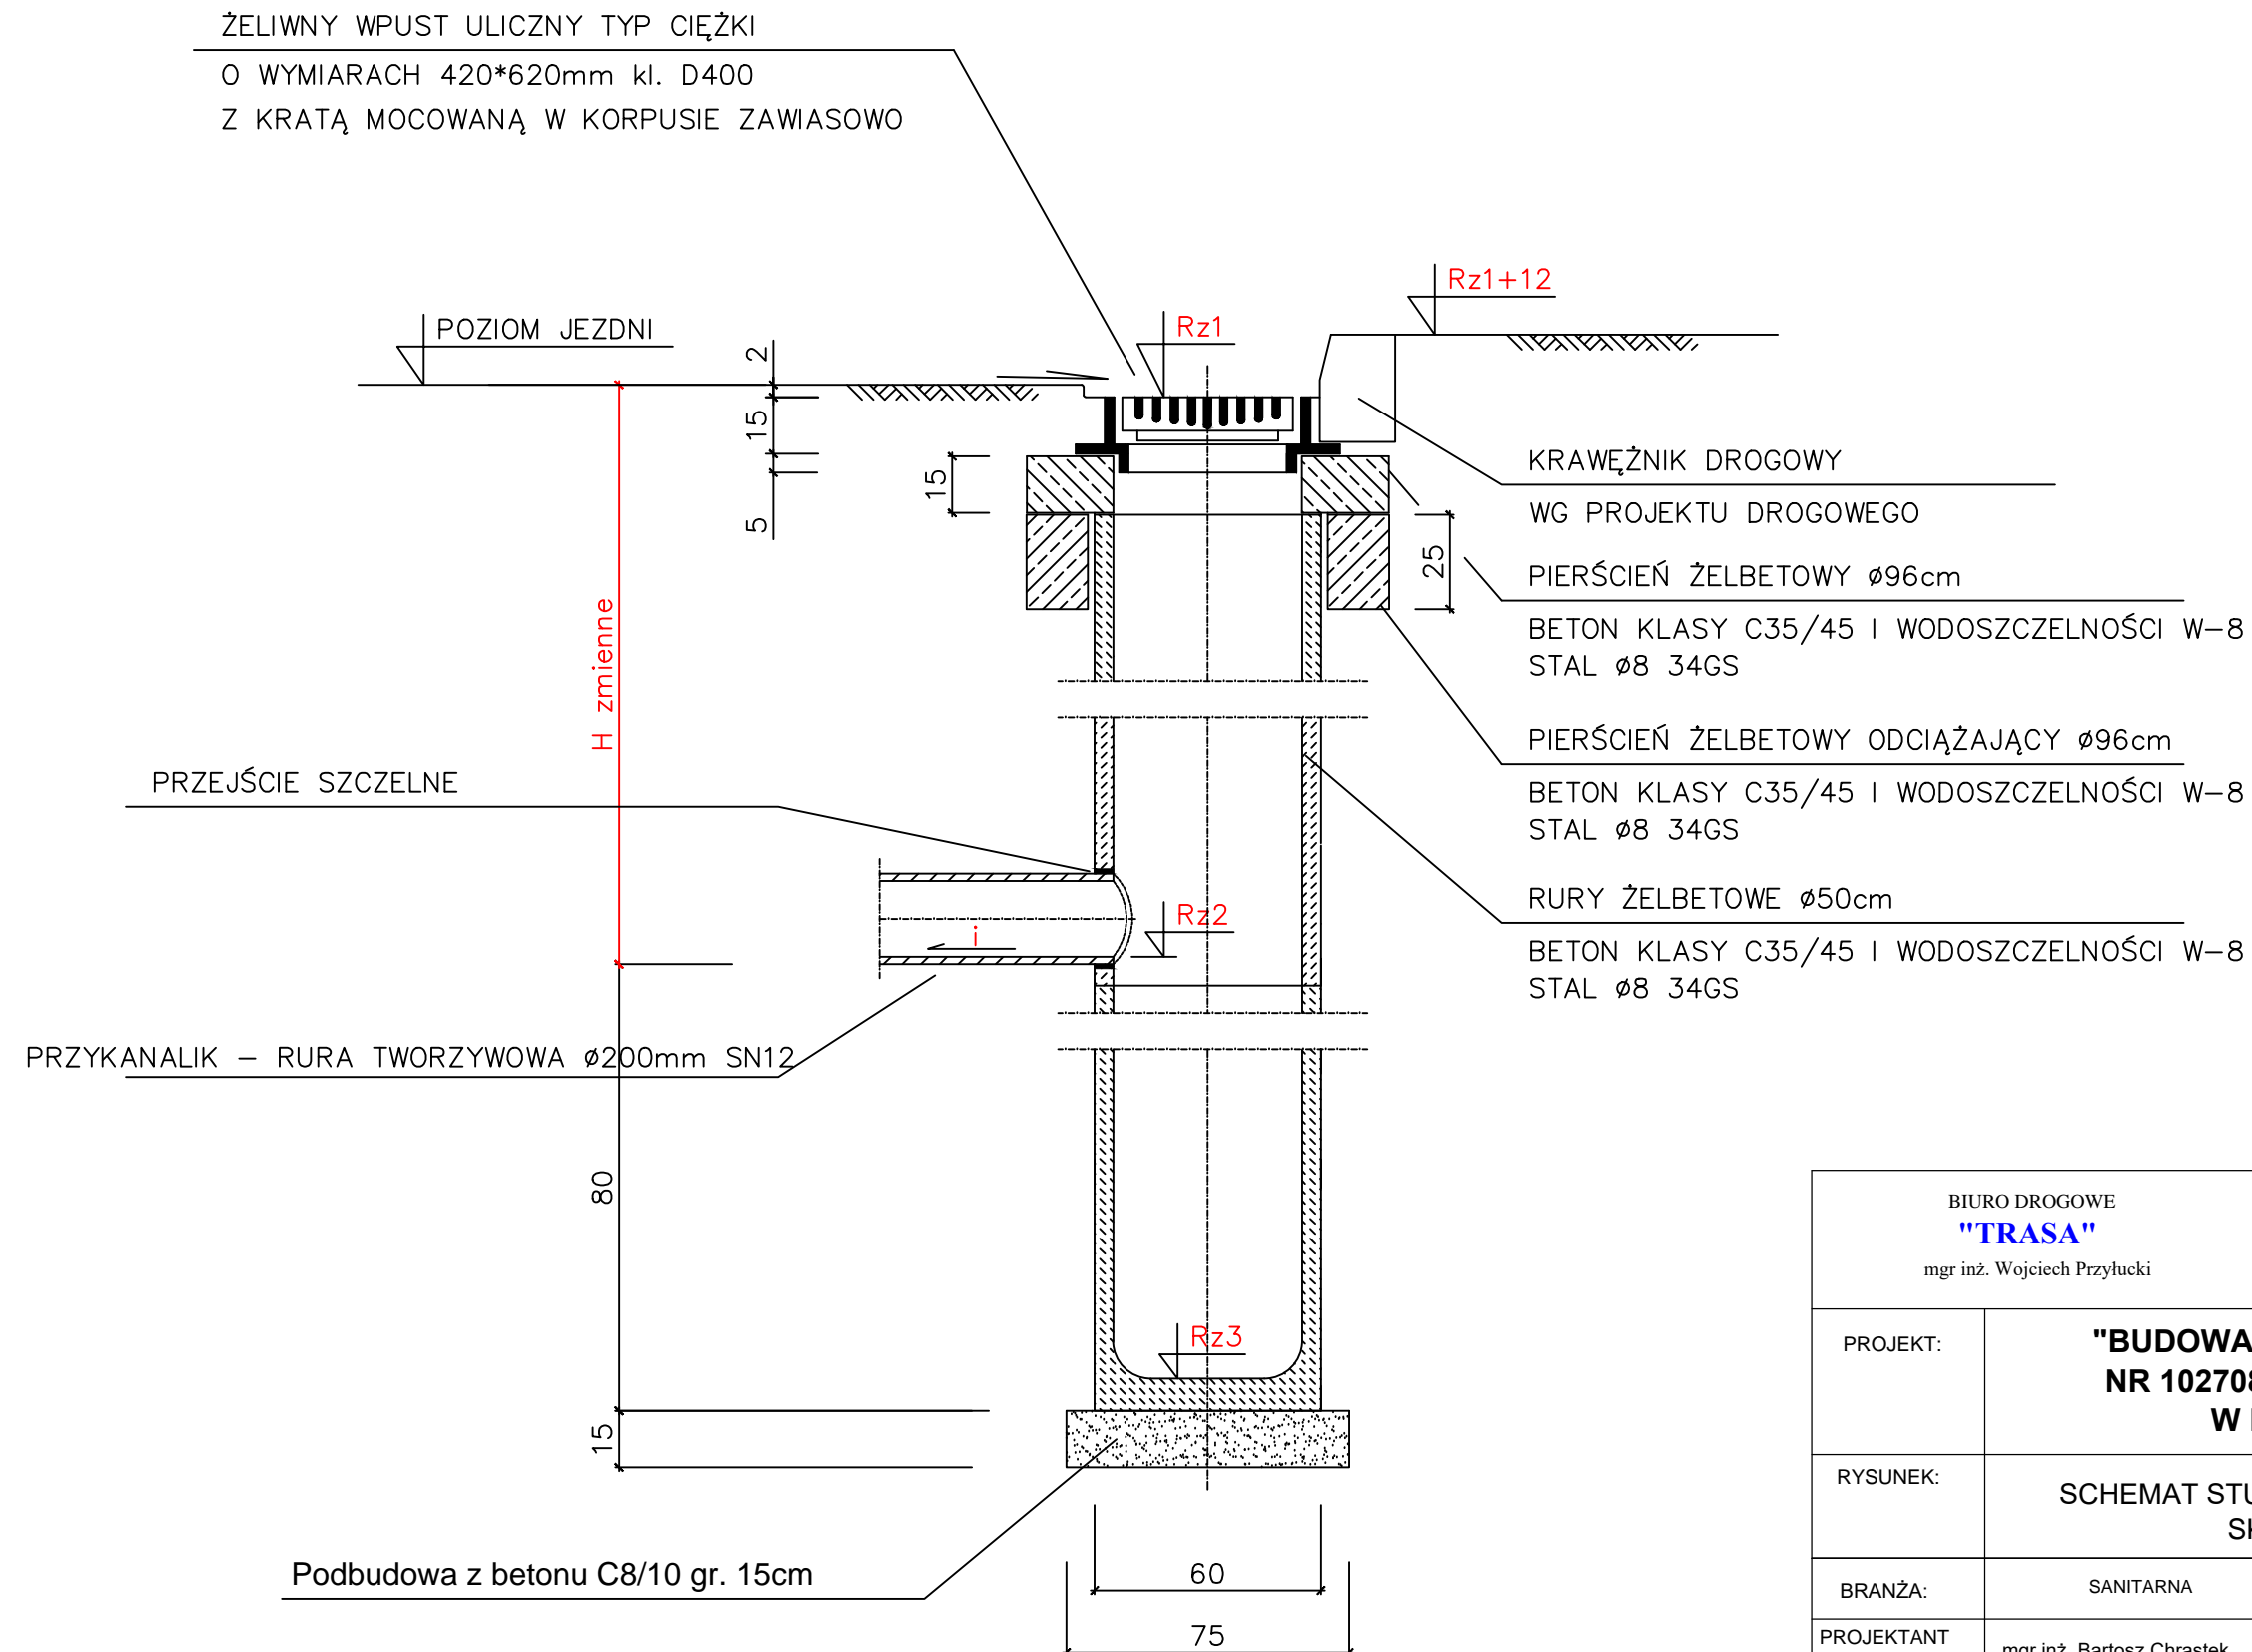

BIURO DROGOWE "TRASA"		69-110 Rzepin, ul. Konwaliowa 1 kom. 692481085 NIP 926-146-46-02 REGON 211264483 email: b.d.trasa@gmail.com		
PROJEKT:	"BUDOWA DROGI GMINNEJ NR 102708F (UL BOCZNEJ) W RZEPINIE"			
RYSUNEK:	SCHEMAT STUDZIENKI ŚCIEKOWEJ SKALA 1:20			
BRANŻA:	SANITARNA	uprawnienia:	data i podpis:	nr rys.
PROJEKTANT BRANŻY SANITARNEJ:	mgr inż. Bartosz Chrastek	upr. proj. nr LBS/0023/PWOS/10 w specj. instalacyjno - inżynieryjnej	05.2022	S5
SPRAWDZIŁ BRANŻĘ SANITARNA:	mgr inż. Paweł Wieczorek	upr. proj. nr LBS/0065/POOS/11 w specj. instalacyjno - inżynieryjnej	05.2022	
DATA: MAJ 2022				