
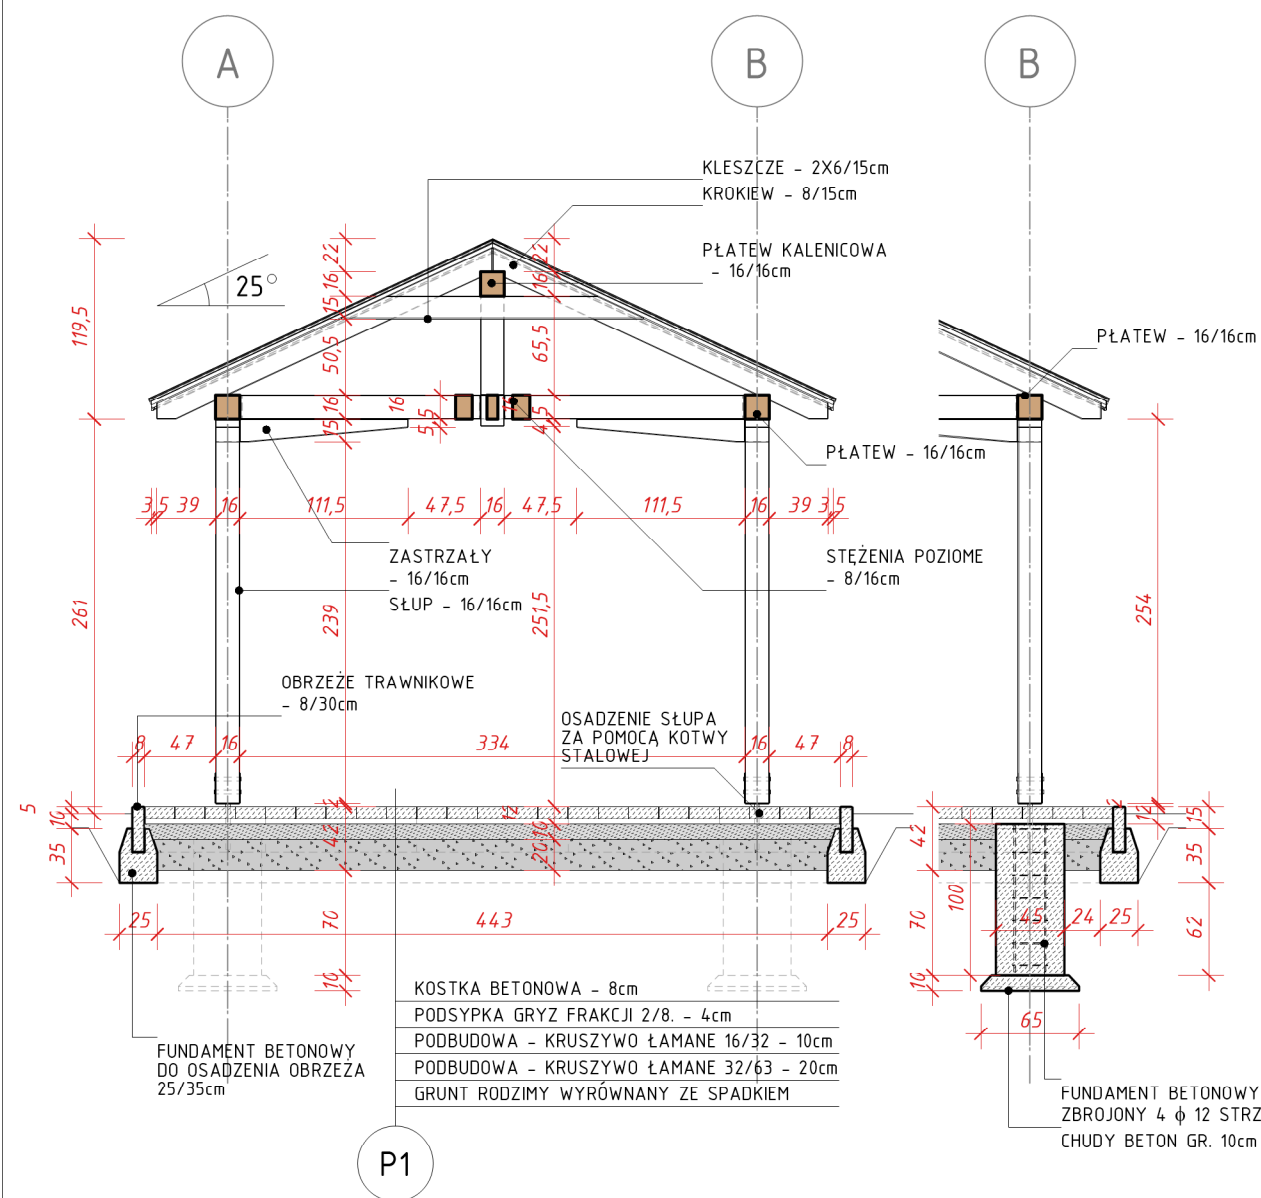


POKRYCIE DACHU
- BLACHA STAŁOWA TRAPEZOWA POWLEKANA

PŁATEW KALENICOWA
- 16/16cm
KLESZCZE - 2X6/15cm
KROKIEW - 8/15cm
PŁATEW - 16/16cm
STĘŻENIA POZIOME
- 8/16cm
SŁUP - 16/16cm

AKSONOMETRIA
PRZĘKROJ POPRZECZNY

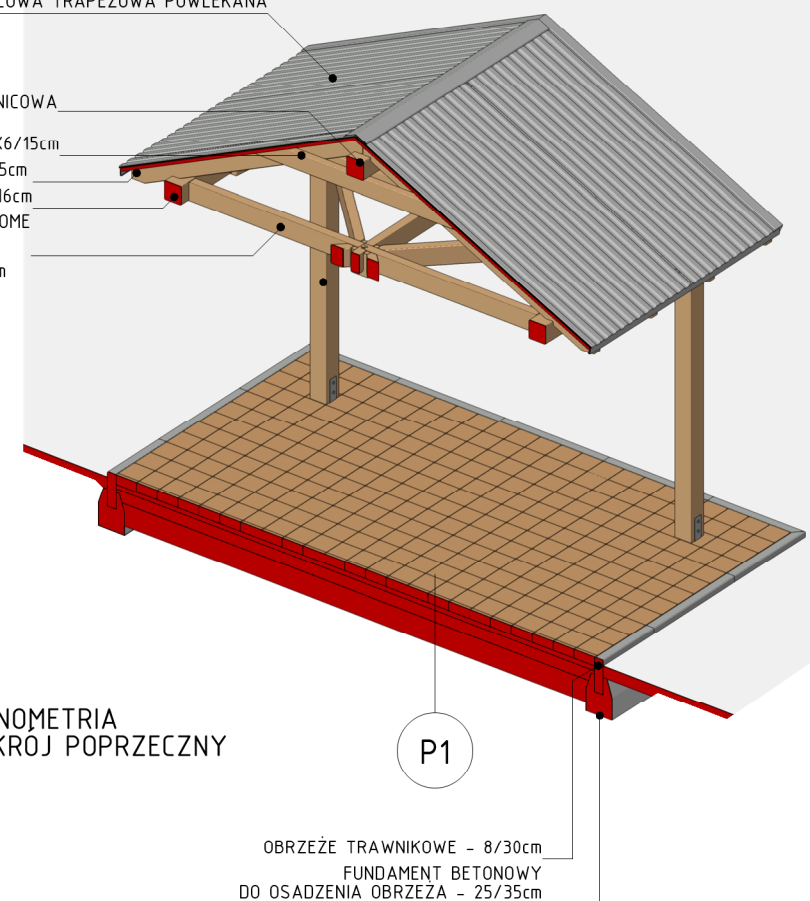

WIDOK WIATY - PERSPEKTYWA

o1forma
ARCHITEKTURA

FROFORMA ARCHITEKTURA
FIRMA PROJEKTOWO-USŁUGOWA
UL. CHOPINA 25/10 30-049 KRAKÓW
TEL. 607916627 froformaarchitektura@gmail.com

OBIEKT:

ZAGOSPODAROWANIE DZIAŁEK
NR EWID. 361, 364/2, 534/1
W OKOLICY DOMU LUDOWEGO
W BĄCZALU GÓRNYM
- GMINA SKOŁYSZYN

ADRES BUDOWY:

DZIAŁKI NR 361, 364/2, 534/1
OBREB: 0002, BĄCZAŁ GÓRNY
180509_2, SKOŁYSZYN

INWESTOR:

GMINA SKOŁYSZYN
38-242 SKOŁYSZYN 12

BRANŻA: ARCHITEKTURA

SKALA: 1 : 50

FAZA: PROJEKT BUDOWLANY

DATA: MAJ 2022

PROJEKTANT:

MGR INŻ. ARCHITEKT
WOJCIECH FRĄCZEK
UPR. BUD. NR EWID. 208/2001

TREŚĆ RYSUNKU:

WIATA NA SIKAWKĘ
STRAZACKĄ
- PRZĘKROJE, WIDOKI

03