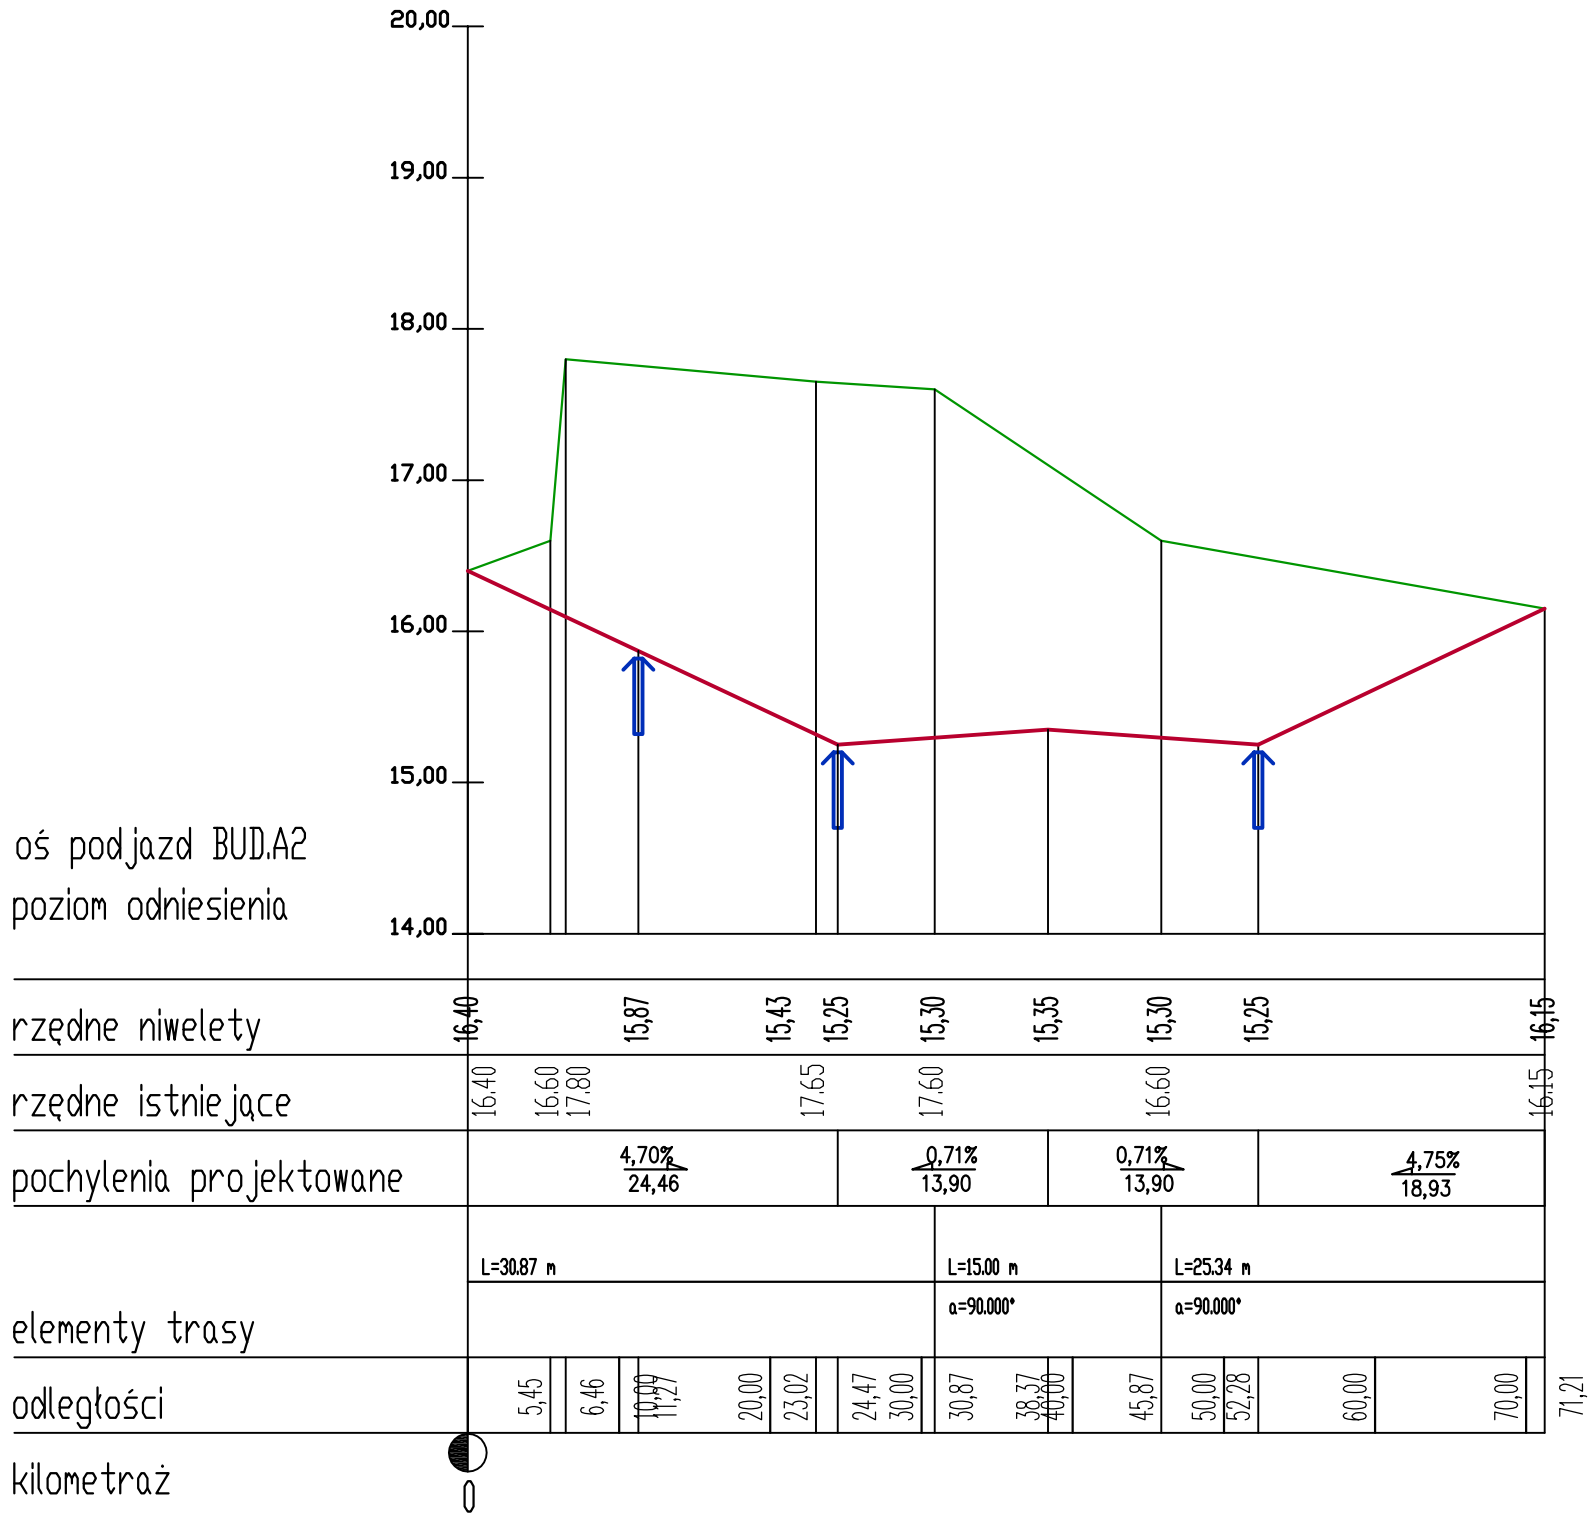

1. ZESTAWIENIE POWIERZCHNI

2. WARSTWY PRZEKROJOWE

3. UWAGI:

4. LEGENDA:

5. ZMIANY:

DATA:	RODZAJ ZMIANY:	BRANŻA:	WPROWADZAJĄCY:

Federacyjne Biuro Architektoniczne
Spółka z ograniczoną odpowiedzialnością sp.k.
adres: al. Piastów 1/3 70-325 Szczecin
NIP: 852-060-61-67 Regon: 810530403
tel.: +48 91 4319044 fax: +48 91 4319043
e-mail: biuro@fba.pl internet: www.fba.pl

Przedmiotowy projekt architektoniczny jest chroniony prawem autorskim zgodnie z art. 1 i nast. Ustawy o Prawie Autorskim i Prawach Pokrewnych z dn. 04 lutego 1994r. (Dz.U. nr 24 poz.83 z 23.02.95r.)

ZESPÓŁ PROJEKTOWY:

PODPIS:

PROJEKTANT:
mgr inż. WOJCIECH SOBOLEWSKI
ZAP/0053/POOD/13 w specjalności drogowej do projektowania bez ograniczeń

TEMAT:
KLINIKA GINEKOLOGII ONKOLOGICZNEJ, POŁOŻNICTWA GINEKOLOGII ORAZ KLINIKA PATOLOGII NOWORODKA - PRZEBUDOWA I ROZBUDOWA BUD. A, SZCZECIN, AL. POWSTAŃCÓW WIELKOPOLSKICH 72, WRAZ Z WEWNĘTRZNYMI INSTALACJAMI ELEKTRYCZNYMI I SANITARNYMI ORAZ ZAGOSPODAROWANIEM TERENU
BUDYNEK "A2"

INWESTOR:
Samodzielny Publiczny Szpital Kliniczny nr 2
Pomorskiego Uniwersytetu Medycznego
Al. Powstańców Wielkopolskich 72, 70-711 Szczecin

ERBUD S.A.
Oddział Szczecin
Al. Niepodległości 26/U1, 70-412 Szczecin

ADRES INWESTYCJI:
AL. POWSTAŃCÓW WIELKOPOLSKICH 72
DZIAŁKA nr 36 obr. 1057 gm. MIASTO SZCZECIN

TYTUŁ RYSUNKU:
PROFIL PODŁUŻNY oś podjazd budynek A.2

NR PROJ.:	BRANŻA:	FAZA:	DATA:	SKALA:
056	DROGOWA	PW	02.2022	1:500

NR RYS.:						
SPSK2	DROGOWA	**PW**	**297x500**			**D03.2**