

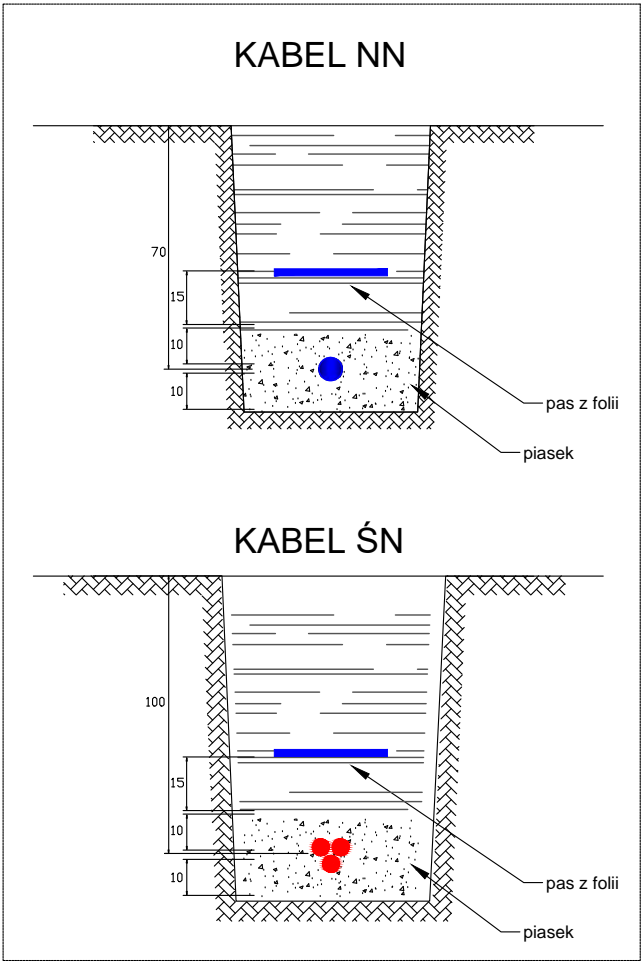


UKŁADANIE KABLI (SN,NN ) DO 30kV WEDŁUG N SEP - E - 004

POJEDYNCZY KABEL:

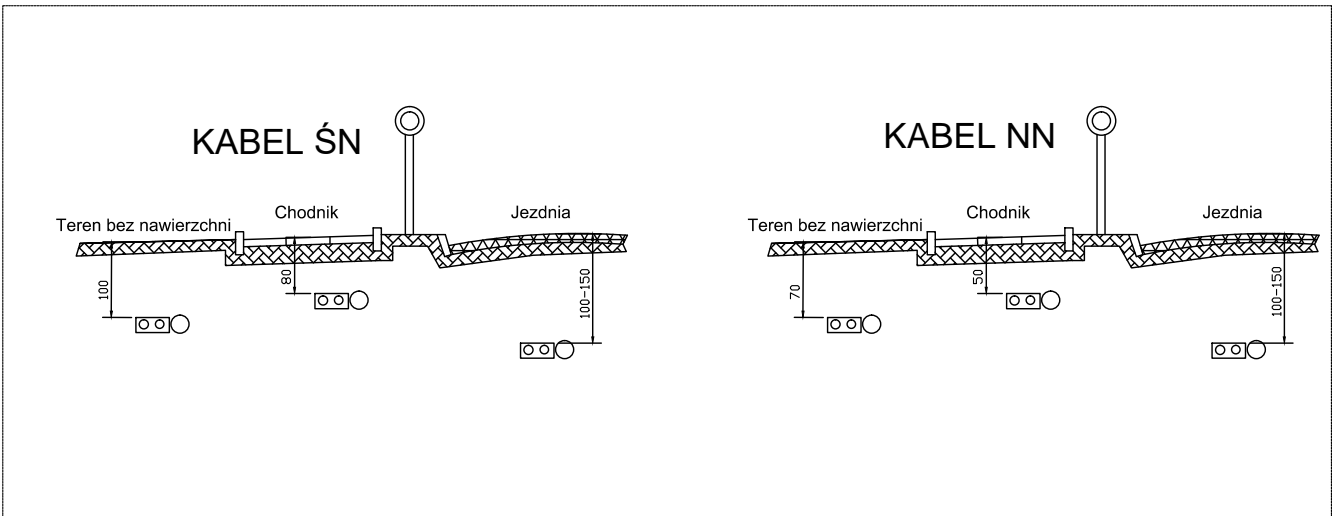

PROWADZENIE RÓWNOLEGŁE I SKRZYŻOWANIA:

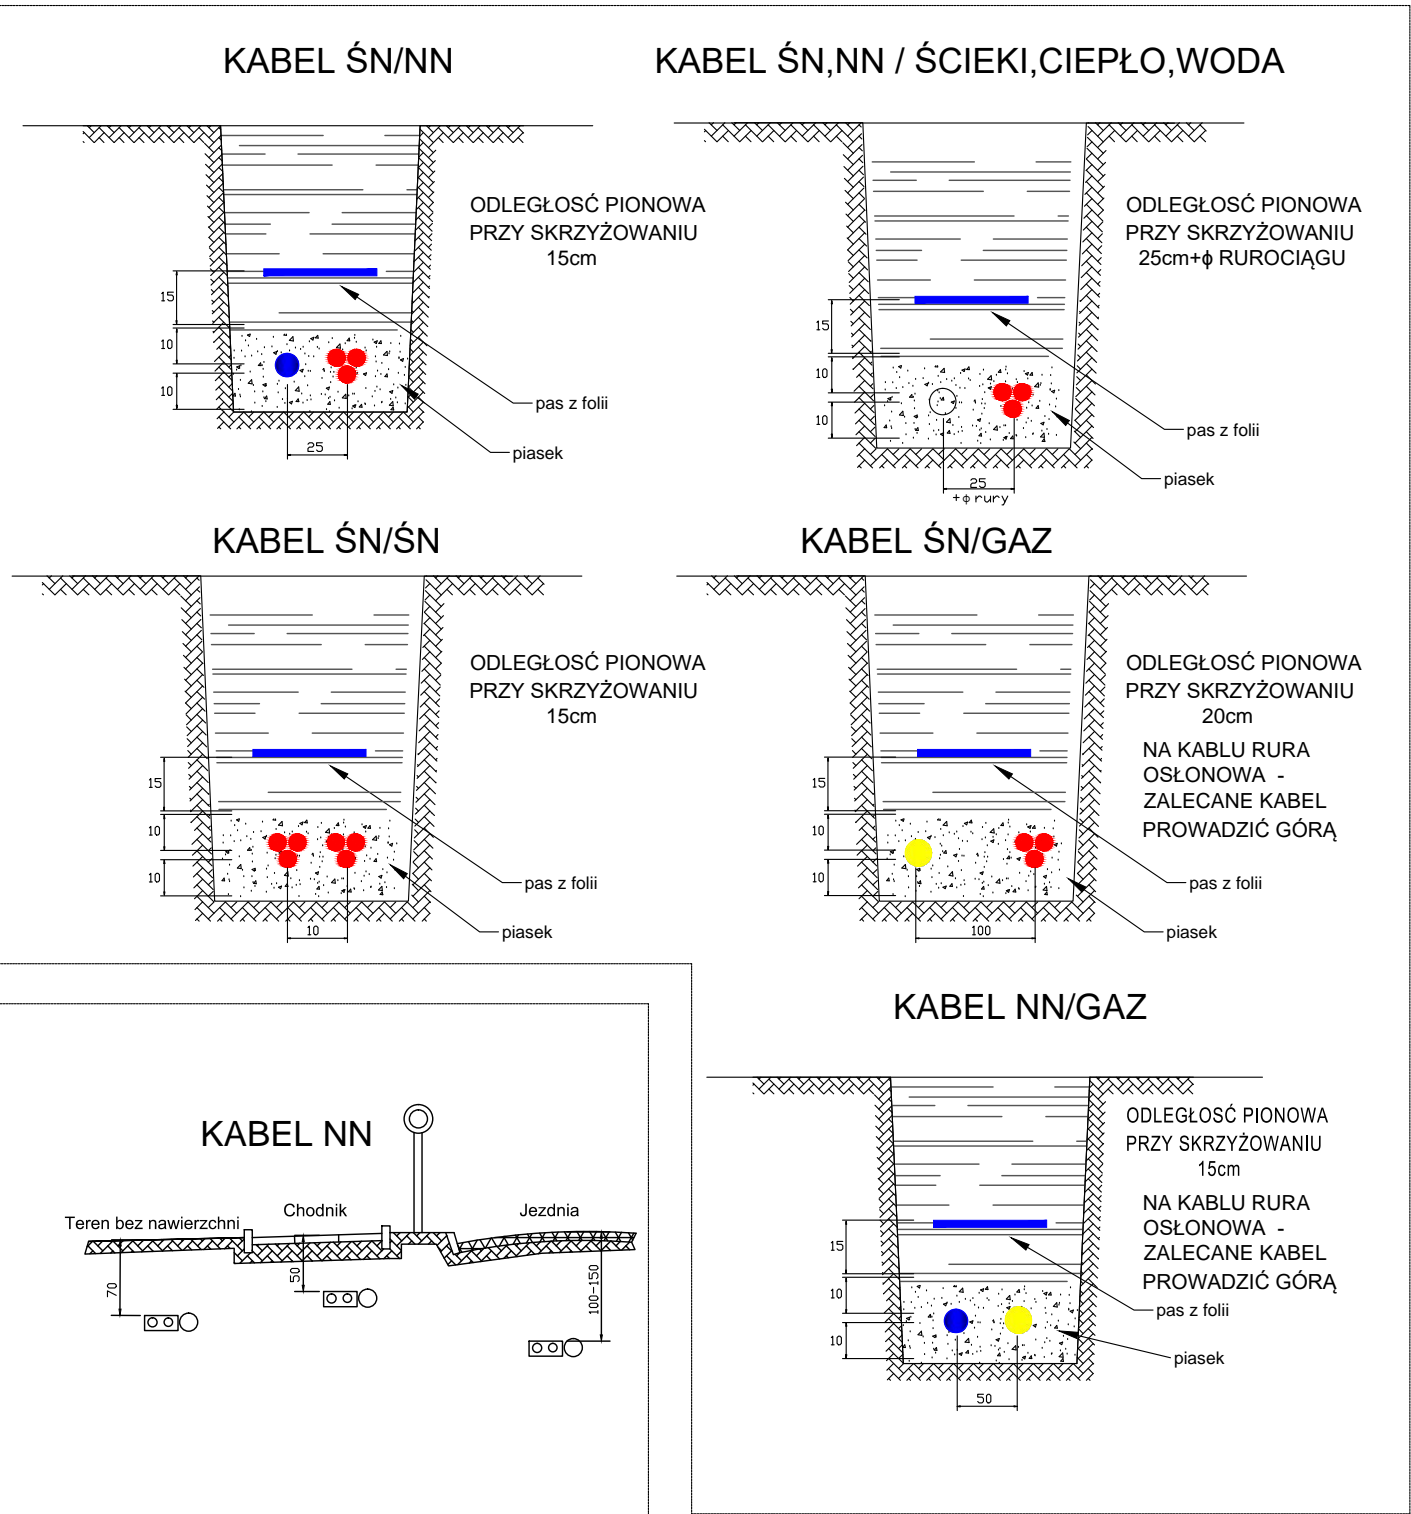

Nazwa Rysunku:	PRZEKRÓJ POPRZECZNY UKŁADANIA KABLI W ZIEMI	
Temat:	Budowa elektroenergetycznej sieci kablowej SN-15kV oraz rozbiórka elektroenergetycznej sieci napowietrznej SN-15kV na dz. ew. nr 1011, 2425/2, obr. Podobin gmina Niedźwiedź, usunięcie kolizji w związku z zamierzeniem budowlanym	
Lokalizacja:	Dz. ew. nr 1011, 2425/2 obręb ewid. Podobin jednostka ewid. gmina Niedźwiedź	
Inwestor:	Gmina Niedźwiedź Niedźwiedź 233 34-735 Niedźwiedź	Skala: - - - Data: 08.2022
Projektował:	mgr inż. Marcin Koza UPRAWNIENIA BUDOWLANE nr ewid. MAP/0323/POOE/13 specjalność instalacyjna	
Sprawdził:	mgr inż. Adam Kowal UPRAWNIENIA BUDOWLANE nr ewid. MAP/0066/PWBE/15 specjalność instalacyjna	
Branża:	ELEKTRYCZNA	
Stadium:	PROJEKT BUDOWLANY	
Jednostka projektowa:		Nr Rys.
KEISA S.C. Joanna Mikulska, Mariusz Mikulski ul. Władysława Barbackiego 89 33-300 Nowy Sącz		E2.2