


Plan orientacyjny

1:500

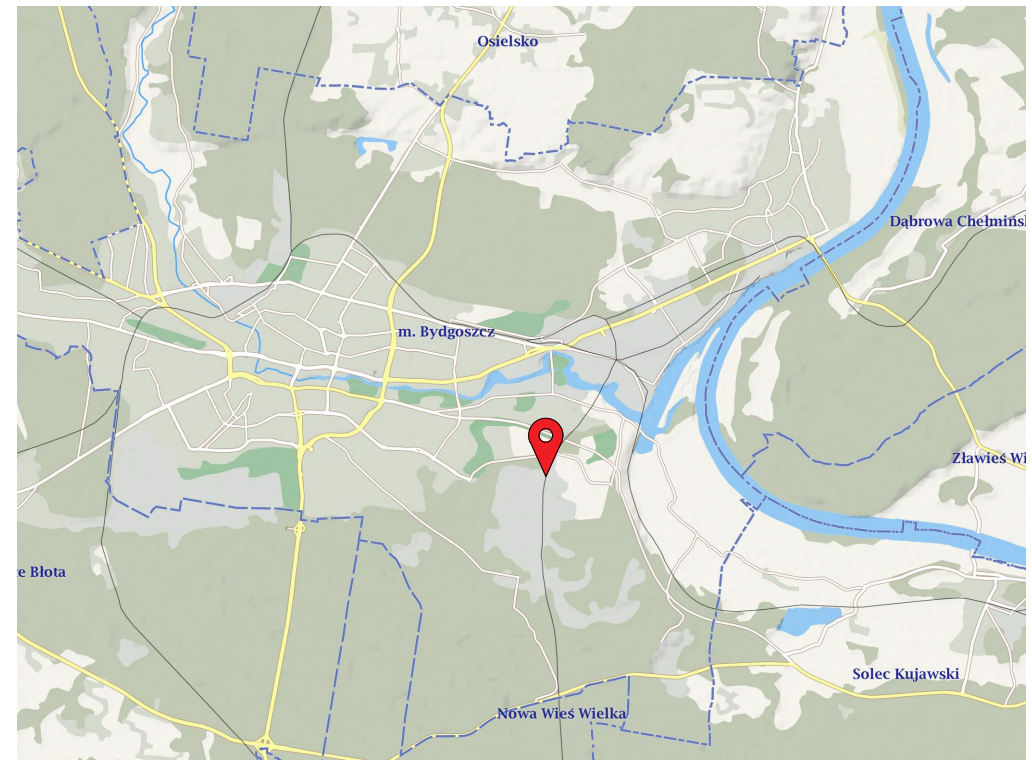

Położenie obiektu na mapie miasta Bydgoszcz

Uwaga:
1. Rysunek czytać łącznie z całą dokumentacją rysunkową i opisem technicznym.

Inwestor:	KPEC	Komunalne Przedsiębiorstwo Energetyki Ciepłej Sp. z o.o. ul. Ks. Józefa Schulza 5 , 85-315 Bydgoszcz tel. 052/30-45-200			
Wykonawca projektu:	KORMOST	KORMOST Sp. z o.o. ul. Glinki 144 , 85-861 Bydgoszcz tel. 052/345-13-33			
Nazwa zadania:	Wykonanie ekspertyzy technicznej konstrukcji stalowej nośnej i podpór betonowych sieci magistralnej od EC II do K-501.				
Temat rysunku:	Estakada ciepłownicza - plan orientacyjny				
Projektant :	mgr inż. Damian Wiluś upr. bud. do projektowania w spec. konstr.-bud. bez ograniczeń KUP/0036/PWOK/06	<i>D.W.</i>			
Opracował:	mgr inż. Karol Sokolowski	<i>K.S.</i>			
		Faza	Branża		
		E	K		
Data: Wrzesień 2020	Skala: 1:500	Nr zlecenia: TKP-3	Nr rys. 1	Ilość 9	Egz.