


Skala 1:1000

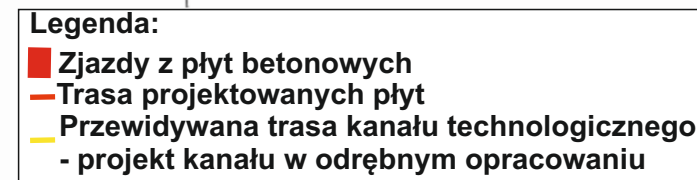

Plan sytuacyjny - planowany przebieg przebudowy

Stanowisko:	Imię i nazwisko:		Podpis:
SKALA: 1 : 1 000	Branża: DROGOWA	Czerwiec 2021 r.	Rys nr 1

