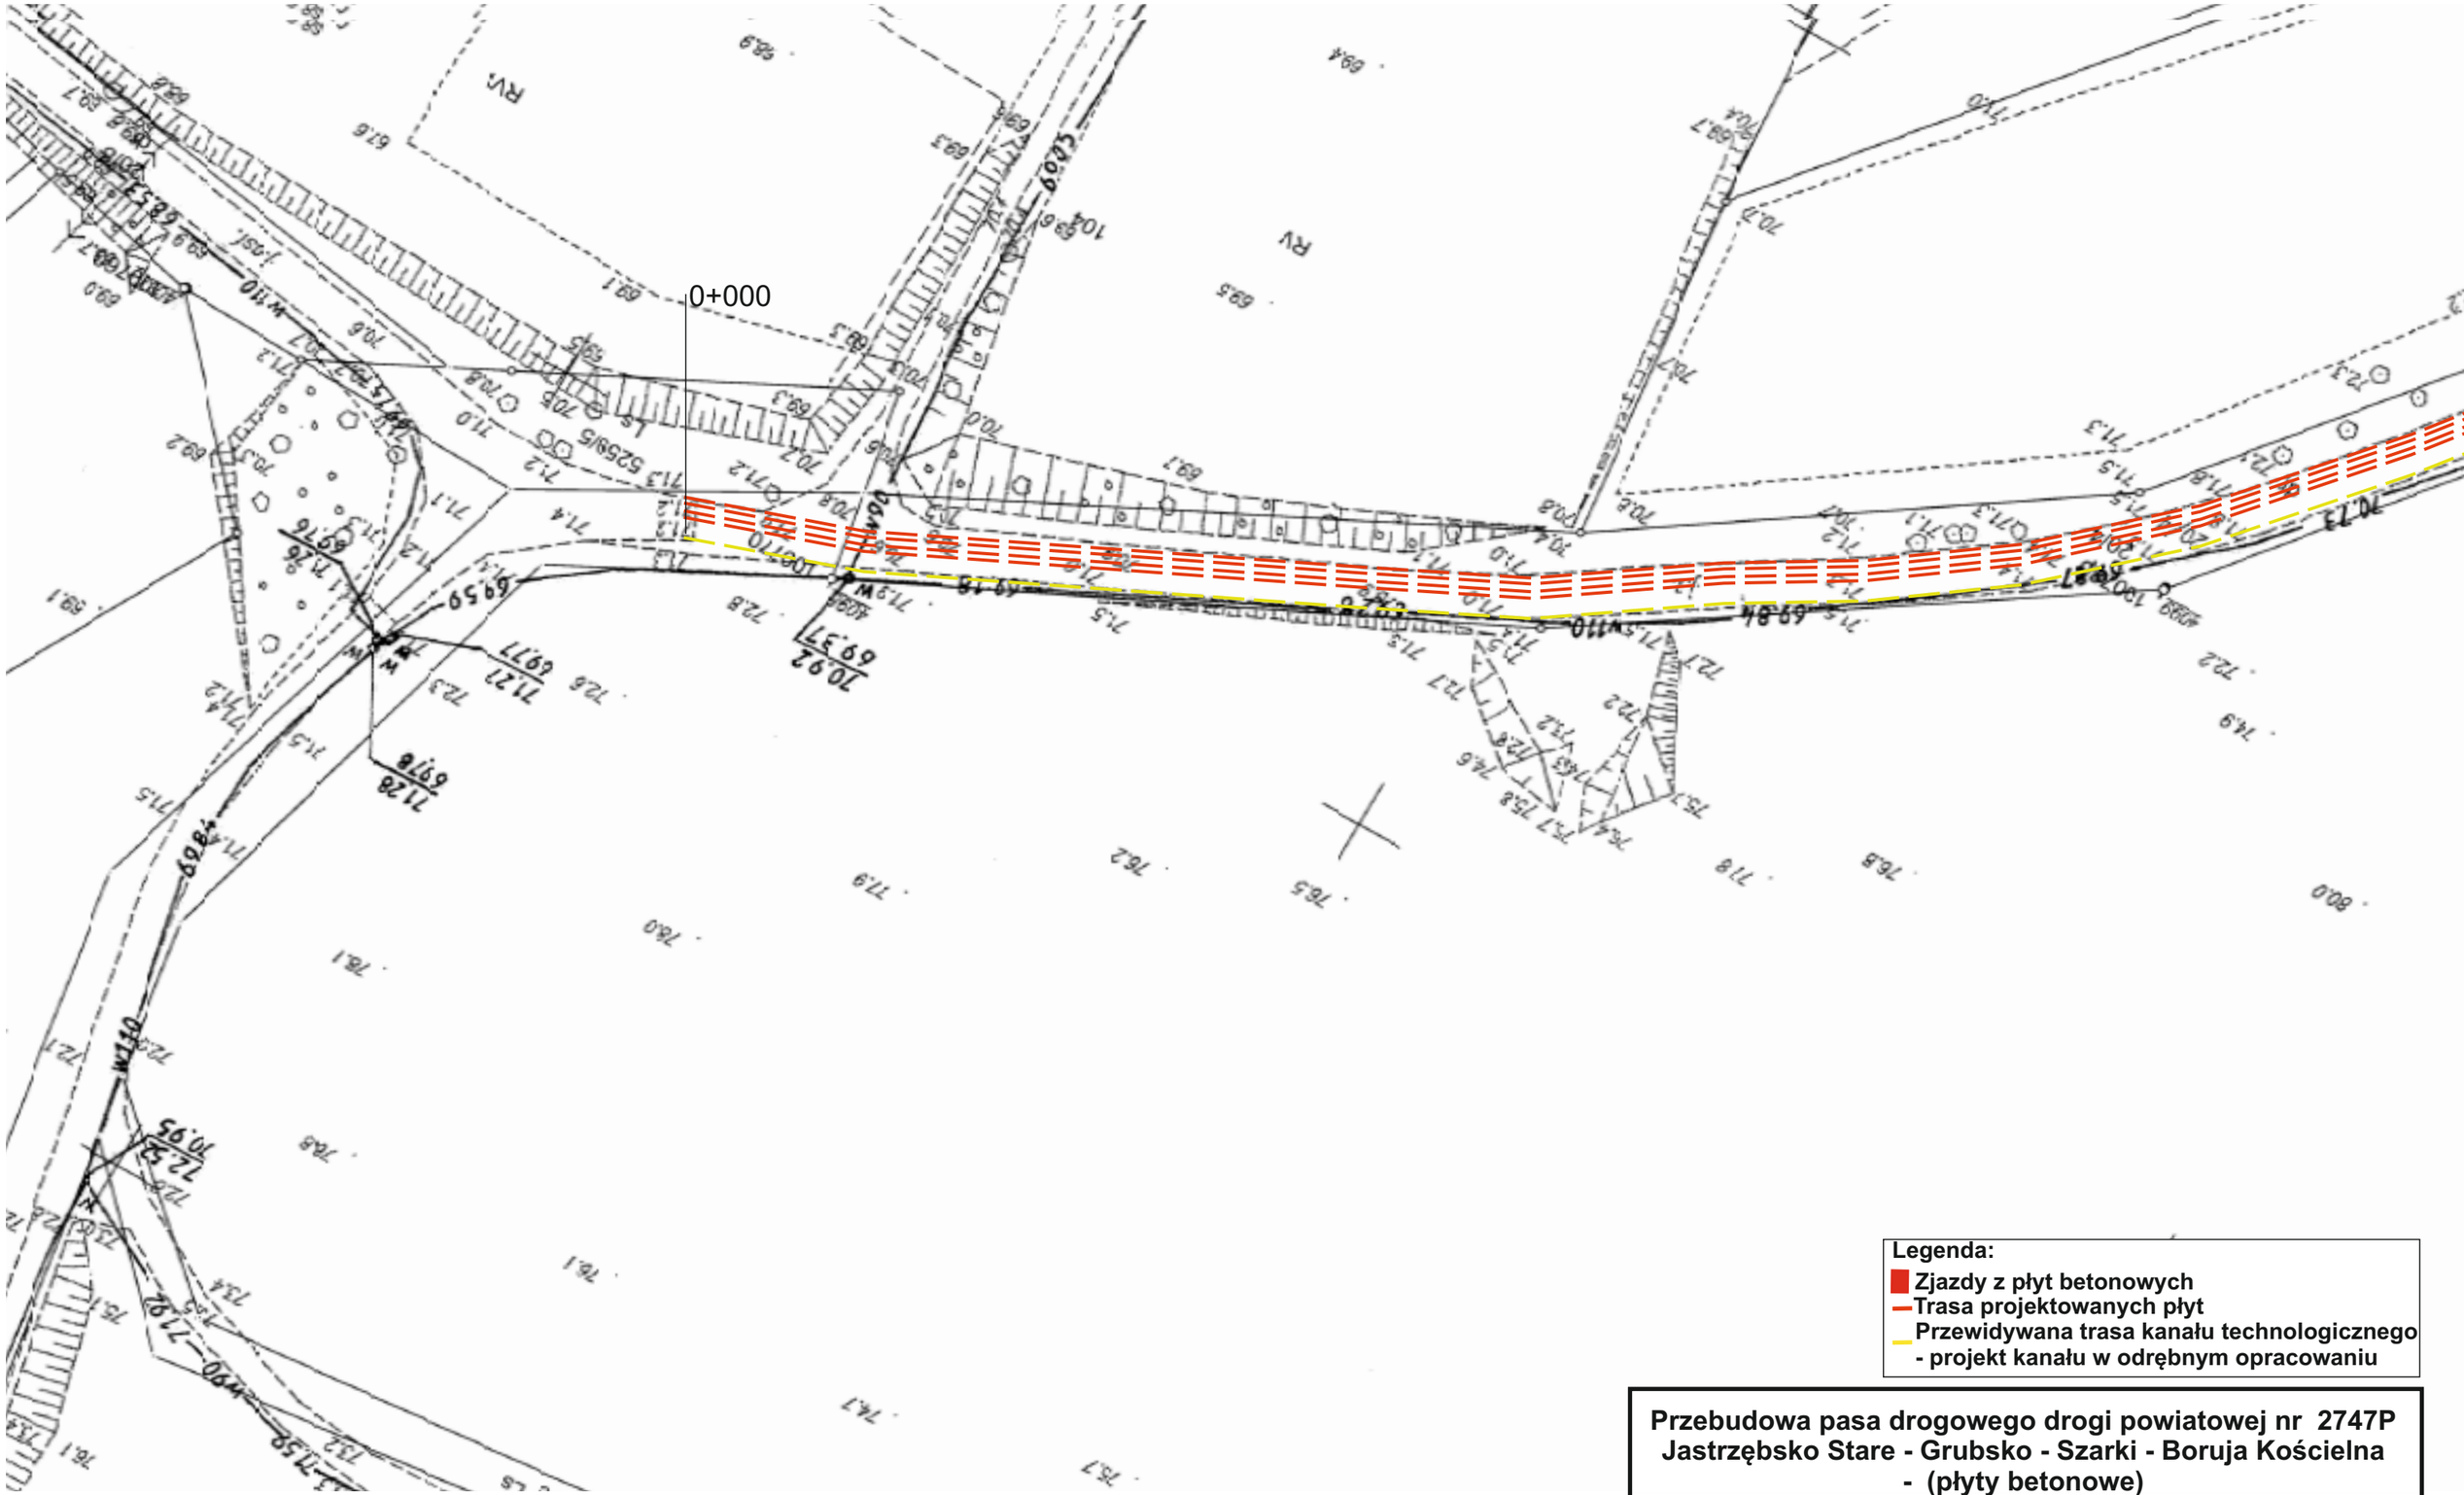

Legenda:
- Zjazdy z płyt betonowych
- Trasa projektowanych płyt
- Przewidywana trasa kanału technologicznego - projekt kanału w odrębnym opracowaniu

Przebudowa pasa drogowego drogi powiatowej nr 2747P Jastrzębsko Stare - Grubsko - Szarki - Boruja Kościelna - (płyty betonowe)			
Plan sytuacyjny - planowany przebieg przebudowy			
Stanowisko:	Imię i nazwisko:		Podpis:
SKALA: 1 : 1 000	Branża: DROGOWA	Czerwiec 2021 r.	Rys nr 1