


kat. nr 2

realizacja

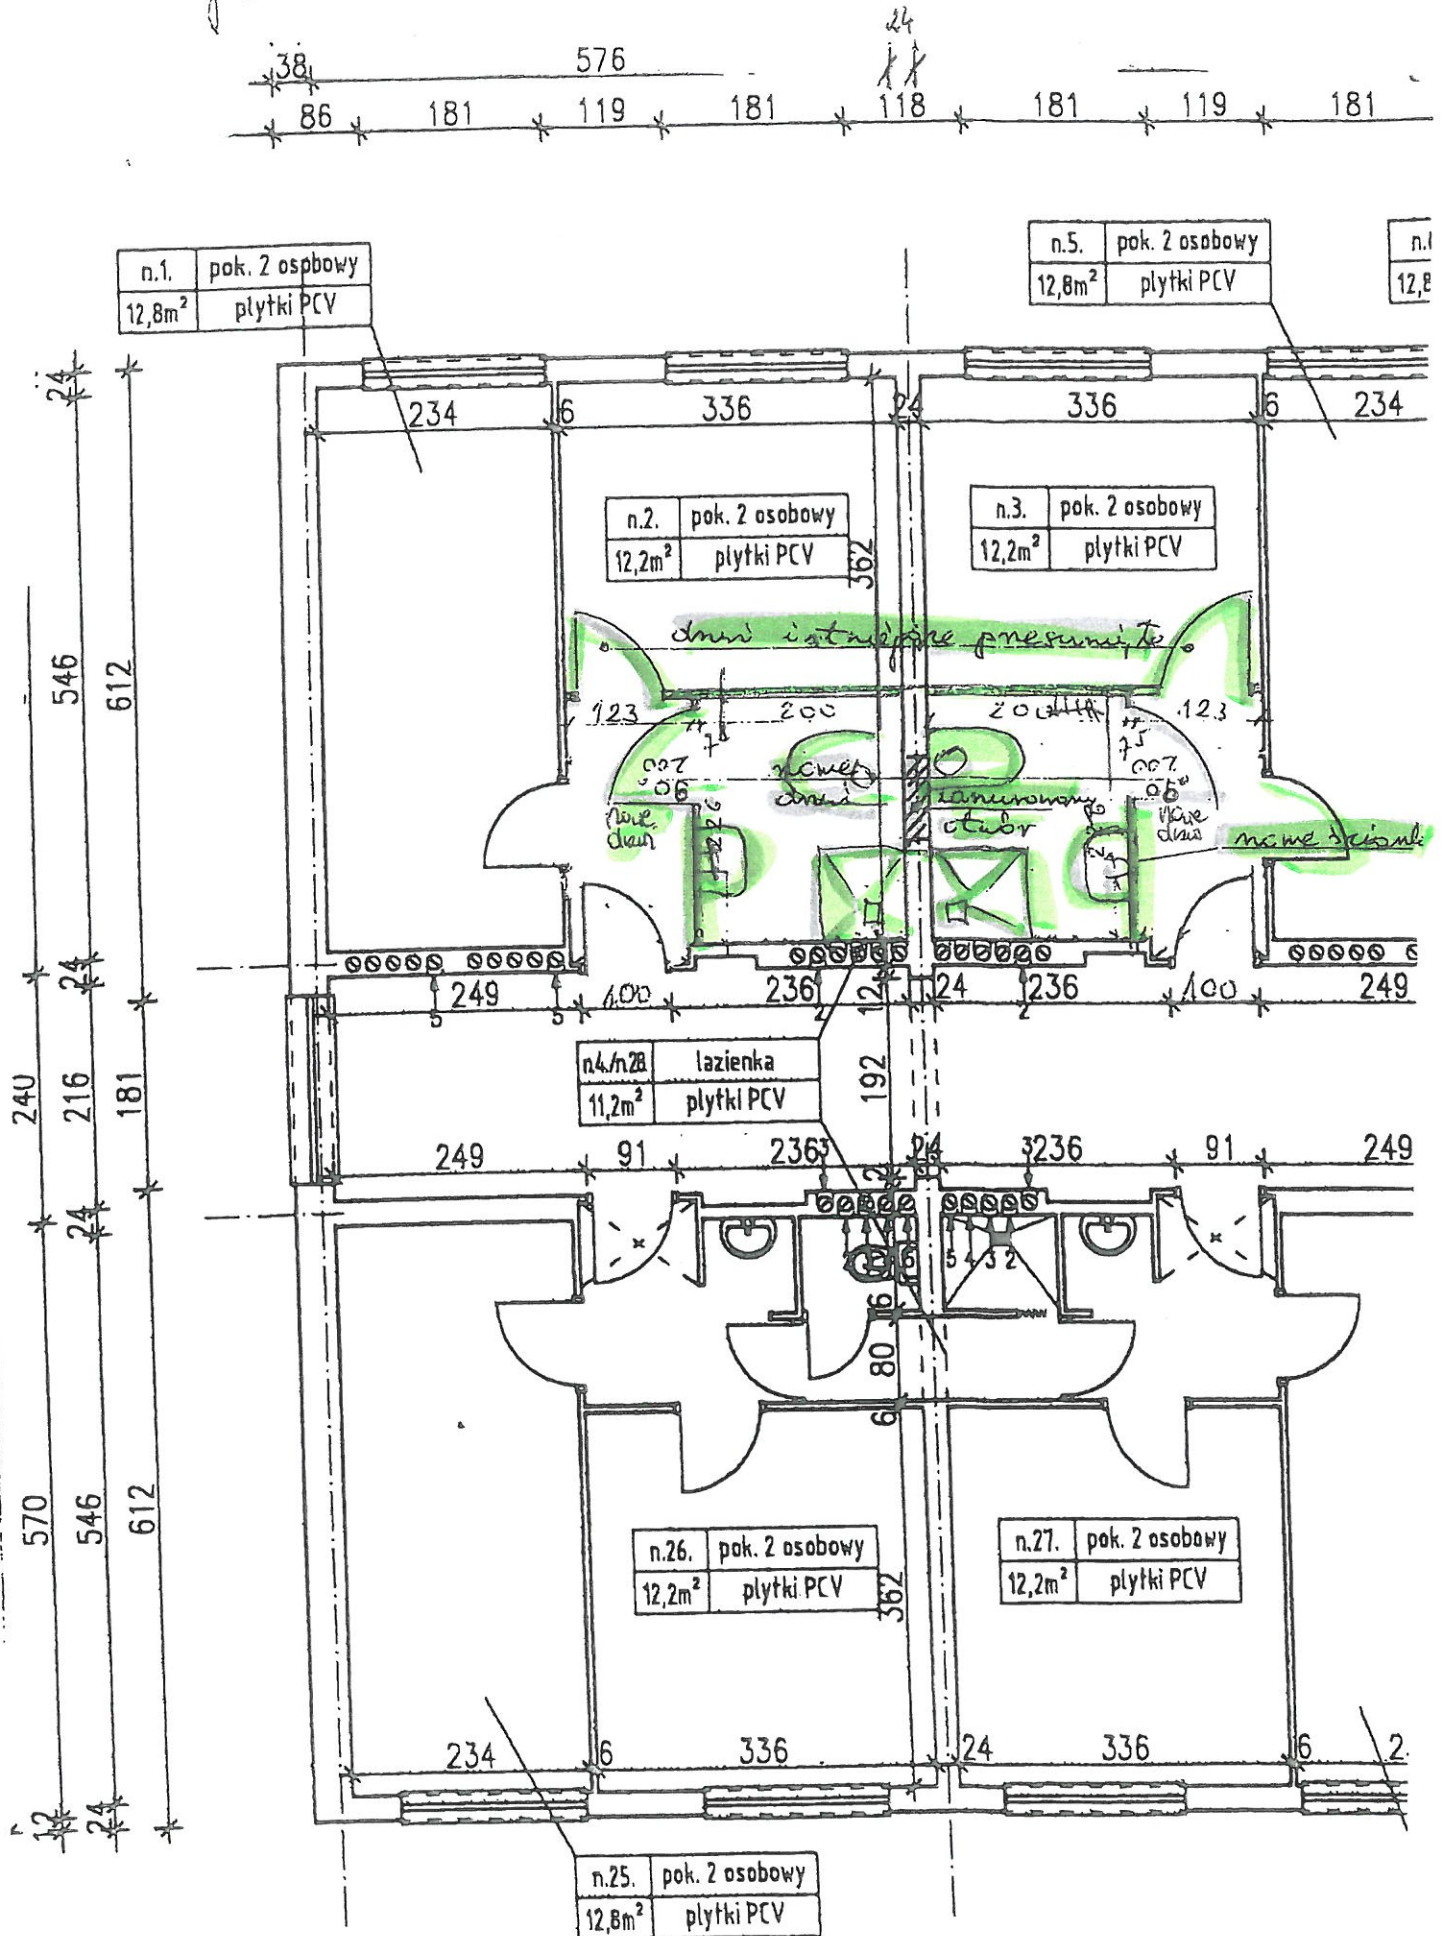

Stan projektowany