


## POMIESZCZENIE CBZC W BUDYNKU NR 95 KWP - III PIĘTRO

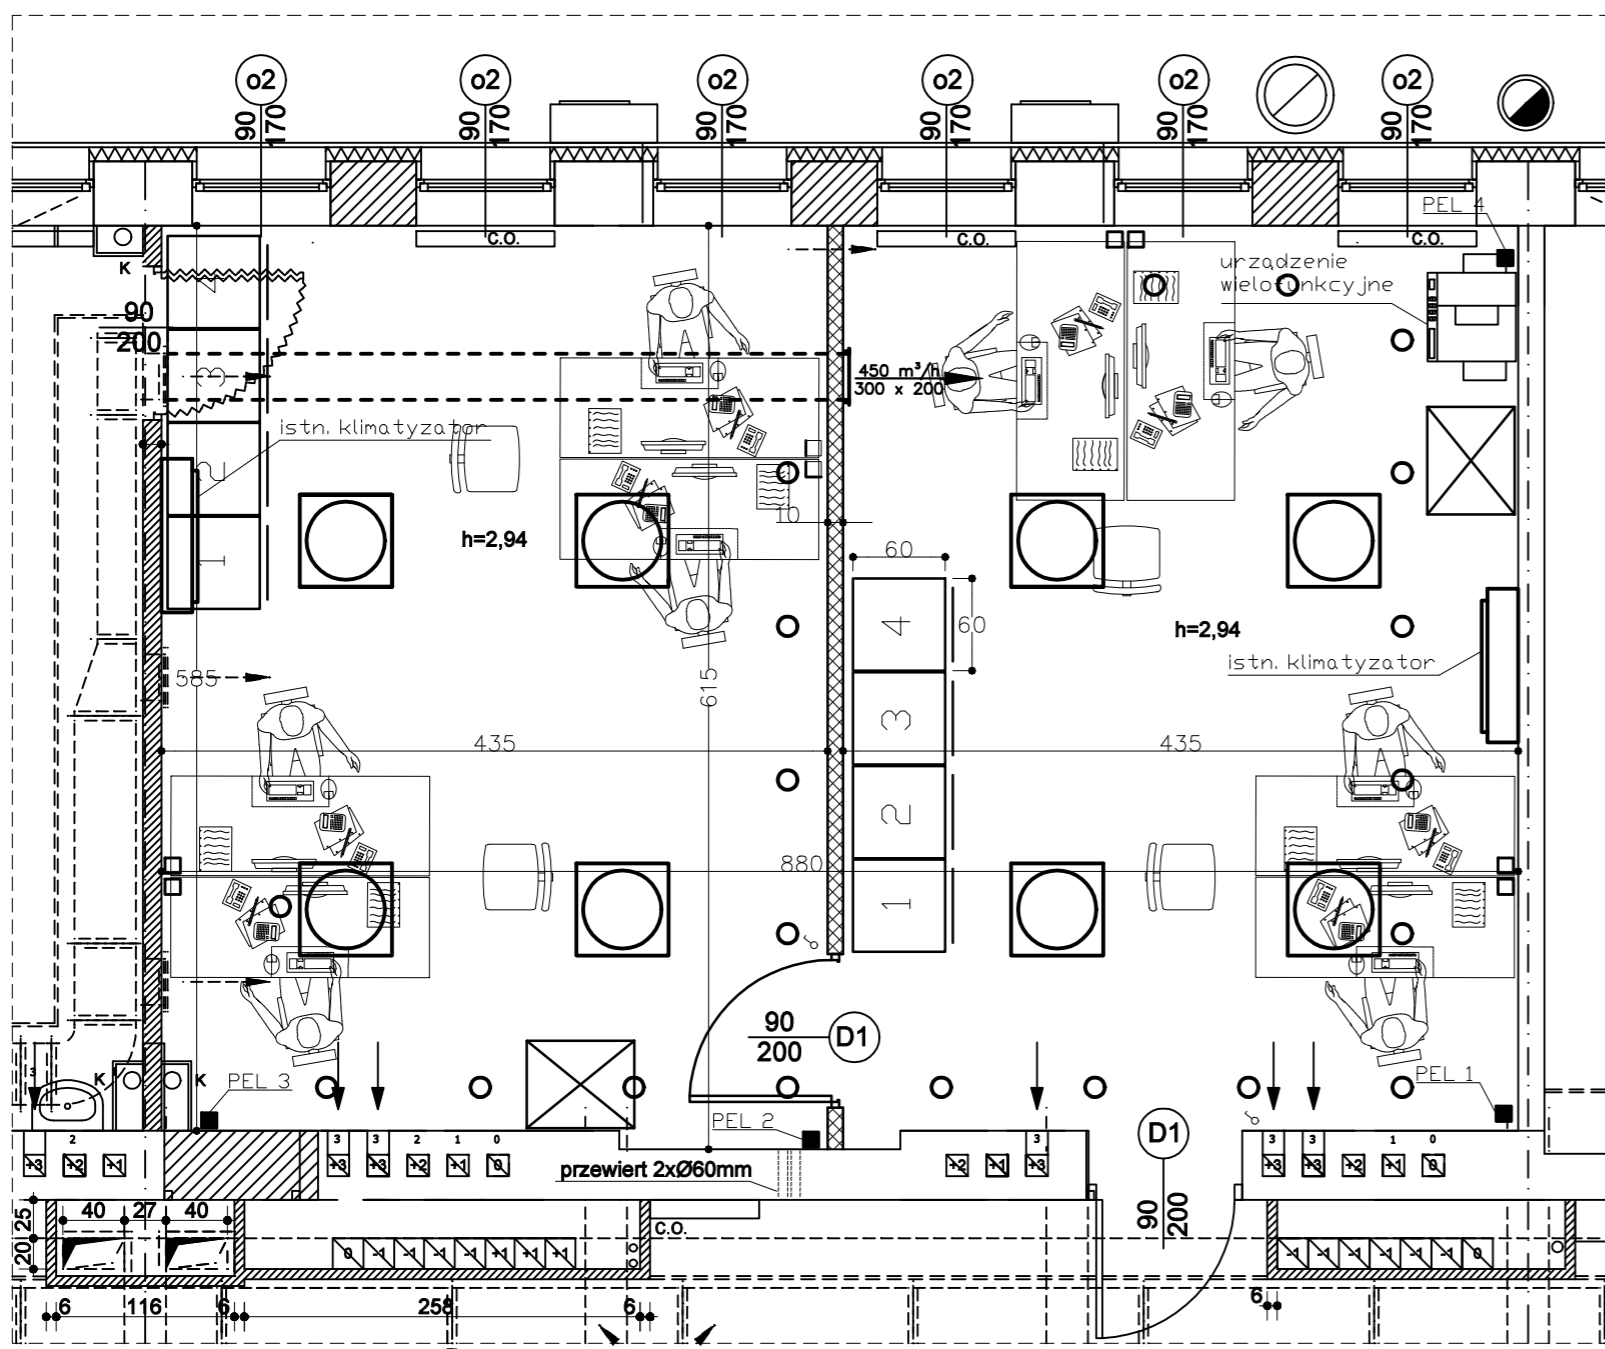

### LEGENDA:

- OBEJMA OZM / OZMO MONTOWANA POD SUFITEM
- POMIESZCZENIE W ZAKRESIE OPRACOWANIA
- URZĄDZENIE WIELOFUNKCYJNE
- NOWOPROJEKTOWANA ŚCIANA Z G-K PROFIL 75, OBUSTRONNIE Z POJEDYNCZEJ PŁYTY 12,5
- ELEMENTY WYPOSAŻENIA (szafa panc., szafa ubraniowa)
- GNAZDO TELETECHNICZNE (PEL) - LOKALIZACJA WG STANU ISTNIEJĄCEGO (PEL 1 i PEL 2 DO DEMONTAŻU)
- NOWE GNAZDA TELETECHNICZNE (PEL)
- PROJEKTOWANY KANAŁ WENTYLACYJNY NAWIEWNY (WENT. MECH.) 300x200
- ŁĄCZNIK ŚWIATŁA
- PROJEKTOWANE LAMPY LED 600x600 OSADZONE W SUFICIE PODWIESZANYM
- NIEUŻYTKOWANE DRZWI
- DRZWI WEWNĘTRZNE 90x200 TYPU PORTA CPL KOLOR ANTRACYT, OŚCIEŻNICA OPASKOWA

W pomieszczeniach przewiduje się montaż sufitów podwieszanych o konstrukcji metalowej z wypełnieniem płytami z włókien mineralnych zakończonych skosem na 0,5m przed ścianą z went. nawiewną

INWESTOR:	KOMENDA WOJEWÓDZKA POLICJI W KIELCACH UL. SEMINARYJSKA 12		
TEMAT:	Remont pomieszczenia w budynku nr 95 zajmowanego przez CBZC Wydział w Kielcach przy ul. Kusocińskiego 51 dla potrzeb zmian organizacyjnych		
TYTUŁ RYS.:	RZUT POMIESZCZENIA NA III PIĘTRZE W BUDYNKU NR 95		
BRANŻA:	OGÓLNOBUDOWLANA	RYS. NR	SKALA
FAZA OPRAC.:	PROJEKT ZMIAN	1	b/s