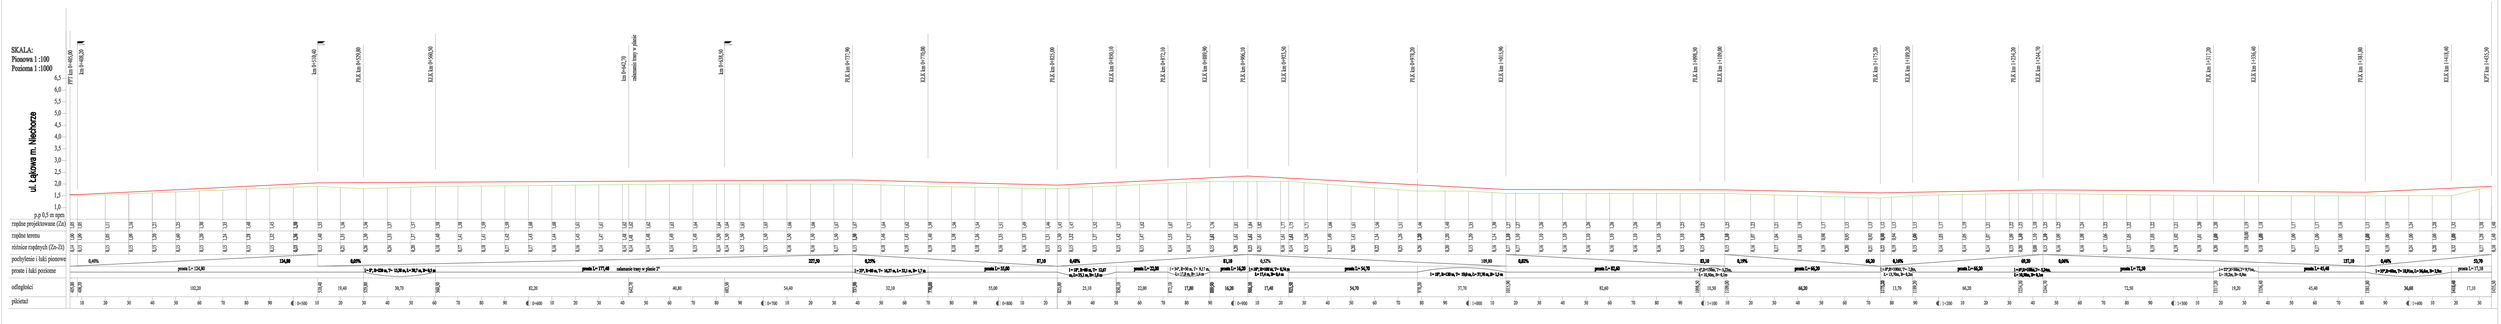

Nazwa opracowania:	Przebudowa drogi gminnej ul. Łąkowej w m. Niechorze /dz. nr 180/
Inwestor:	Gmina Rewal, ul. Mickiewicza nr 19, 72-344 Rewal
Branża:	Drogowa
Nazwa rysunku:	Profil podłużny
Sporządził:	inż Robert Tatarzyński
Data opracowania: czerwiec 2021r.	Skala 1:100:1000 | Nr rys.: 3