


km 1+586

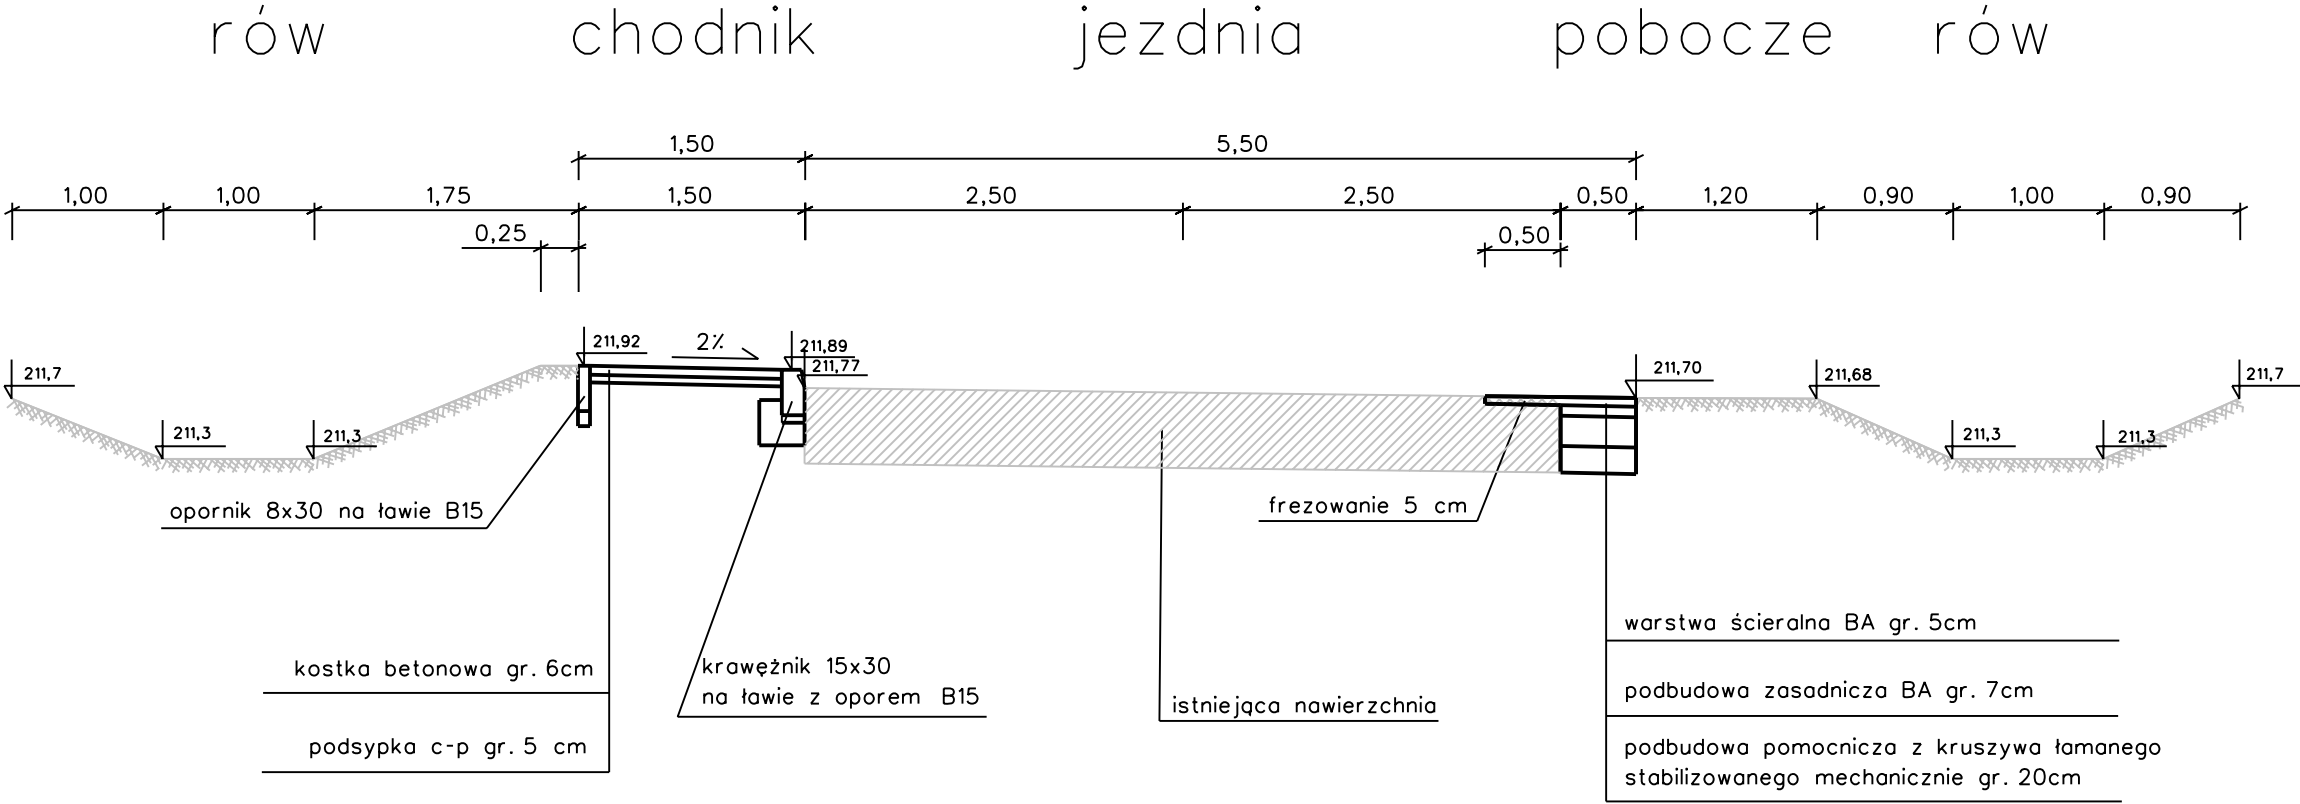

NAZWA ZADANIA	PRZEBUDOWA DROGI NR 1822R ŁĄCZĄCĄ - HRUSZOWICE - GAJE W M. ŁĄCZĄCĄ (BUDOWA CHODNIKA)	
RODZAJ OPRACOWANIA	PROJEKT WYKONAWCZY	
PROJEKTANT	DROGPROJEKT 64-840 Budzyń, ul. Lipowa 24	
	IMIĘ I NAZWISKO	PODPIS
	JANUSZ MARCINKOWSKI	
SPRAWDZAJĄCY		
WYKONAŁ	SEBASTIAN MICHAŁAK	
TYTUŁ RYSUNKU	PRZESZKÓJ A-A	
DATA		NR RYSUNKU
GRUDZIEŃ 2012 r.		3.1.
		SKALA
		1:50