
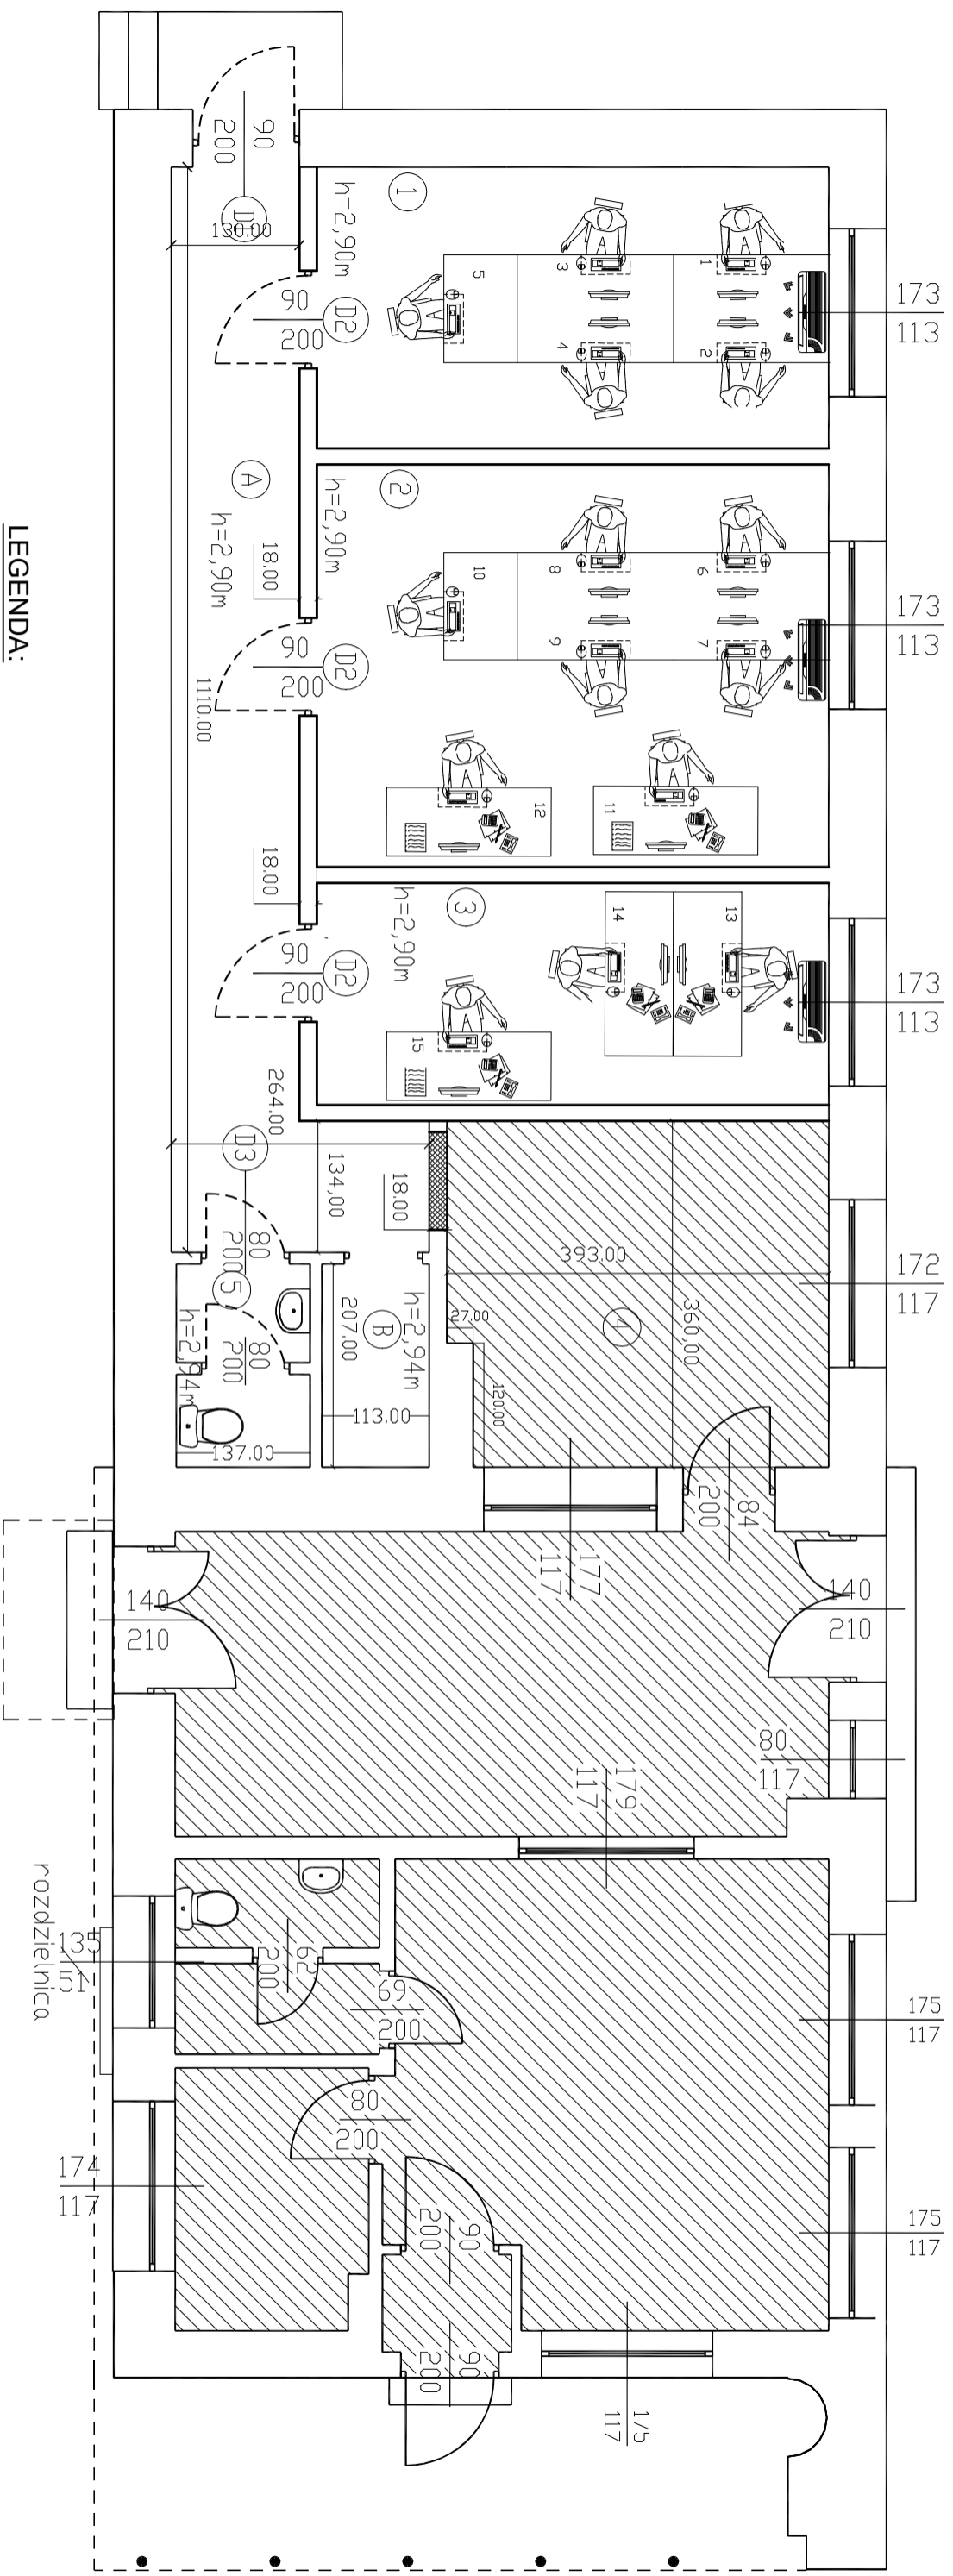
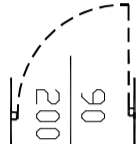


BUDYNEK NR 85, KUSOCIŃSKIEGO 51 PROJEKT ZMIAN

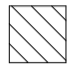

LEGENDA:

-  - wymieniane drzwi (uwzględnić zmianę kierunku otwierania)
-  - obszar nie objęty zakresem obracowania lub objęty częściowo (w zakresie prowadzenia przewodów el.)

INWESTOR:	KOMENDA WOJEWÓDZKA POLICJI W KIELCACH		
TEMAT:	*REMONT POMIESZCZEŃ W BUDYNKU NR 85 DLA POTRZEB WYDZIAŁU W KIELCACH CBZC UL. KUSOCIŃSKIEGO 51*		
TYTUŁ RYS.:	RZUT PARTERU	Rys. nr:	2
BRANŻA:	BUDOWLANA	Skala:	b/s
FAZA OPRAC.:	PROJEKT ZMIAN		