



przekrój 1-1

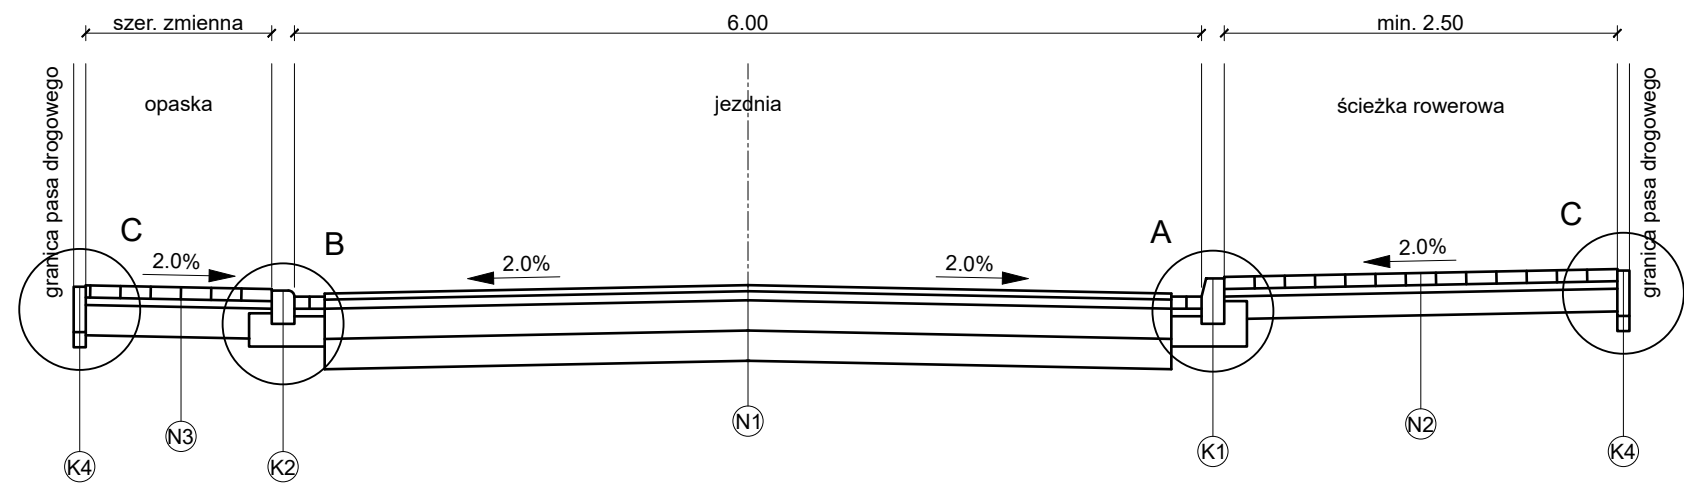

przekrój 2-2

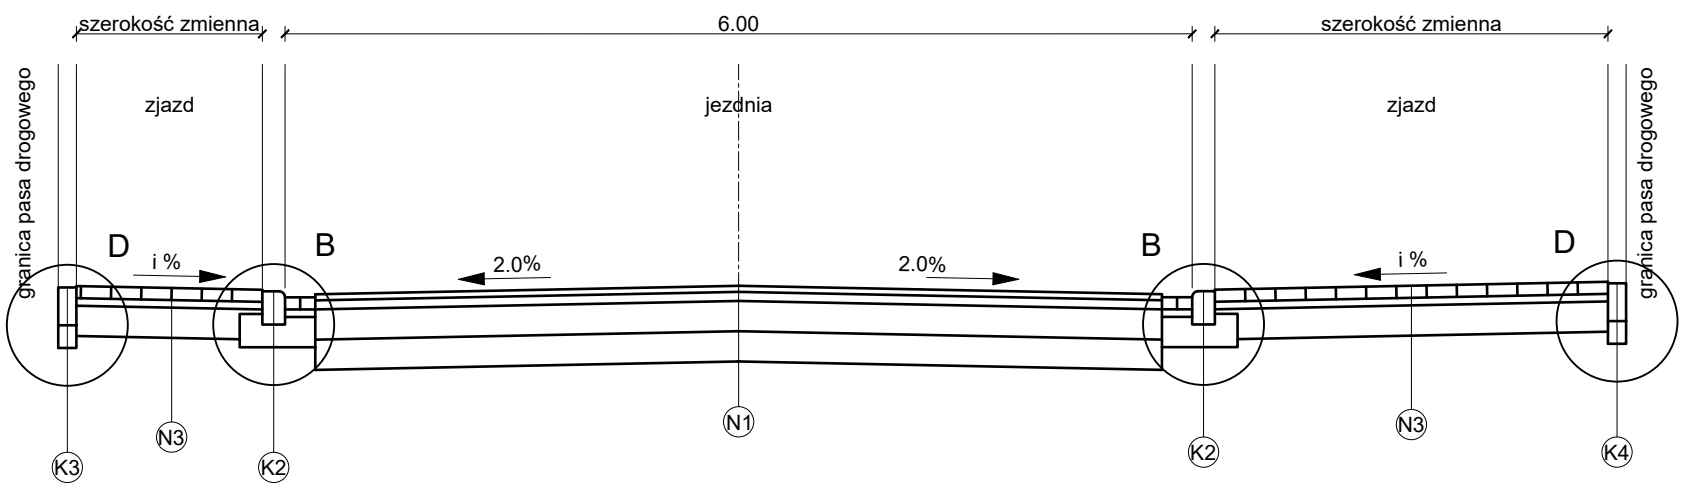

LEGENDA

warstwa ściernalna z AC 8 S 50/70	- gr. 4 cm
warstwa wiążąca z AC 11 W 50/70	- gr. 6 cm
warstwa podbudowy z KŁSM 0/31,5 mm	- gr. 20 cm
mieszanka związana cementem C1,5/2,0	- gr. 20 cm

N1	betonowa kostka brukowa	- gr. 8 cm
	podsyпка cementowo - piaskowa (1:4)	- gr. 5 cm
	mieszanka związana cementem C1,5/2,0	- gr. 15 cm

N2	betonowa kostka brukowa	- gr. 8 cm
	podsyпка cementowo - piaskowa (1:4)	- gr. 5 cm
	podbudowa z betonu C8/10	- gr. 20 cm

N3	krawężnik betonowy uliczny 15x30 cm	
	ława z betonu C12/15	- gr. 15 cm

K1	krawężnik betonowy najazdowy 15x22 cm	
	ława z betonu C12/15	- gr. 15 cm

K2	opornik betonowy 12x25 cm	
	ława z betonu C12/15	- gr. 15 cm

K3	obrzeże betonowe 8x30 cm	
	ława z betonu C12/15	- gr. 10 cm

K4

INWESTOR / ZAMAWIAJĄCY

GMINA GRANOWO
ul. Sportowa 2
62-066 Granowo

TEMAT OPRACOWANIA: Przebudowa drogi gminnej nr 534525P - ulica Tadeusza Kościuszki w Granowie

STADIUM: DOKUMENTACJA TECHNICZNA

TYTUŁ RYSUNKU: PRZEKROJE NORMALNE

STANOWISKO IMIĘ I NAZWISKO / NR UPRAWNIEŃ PODPIS

PROJEKTANT Marcin NOWACZYK
WKP/0394/PWOD/19

Data: lipiec 2023 r. SKALA: 1:50 RYS. NR: 3