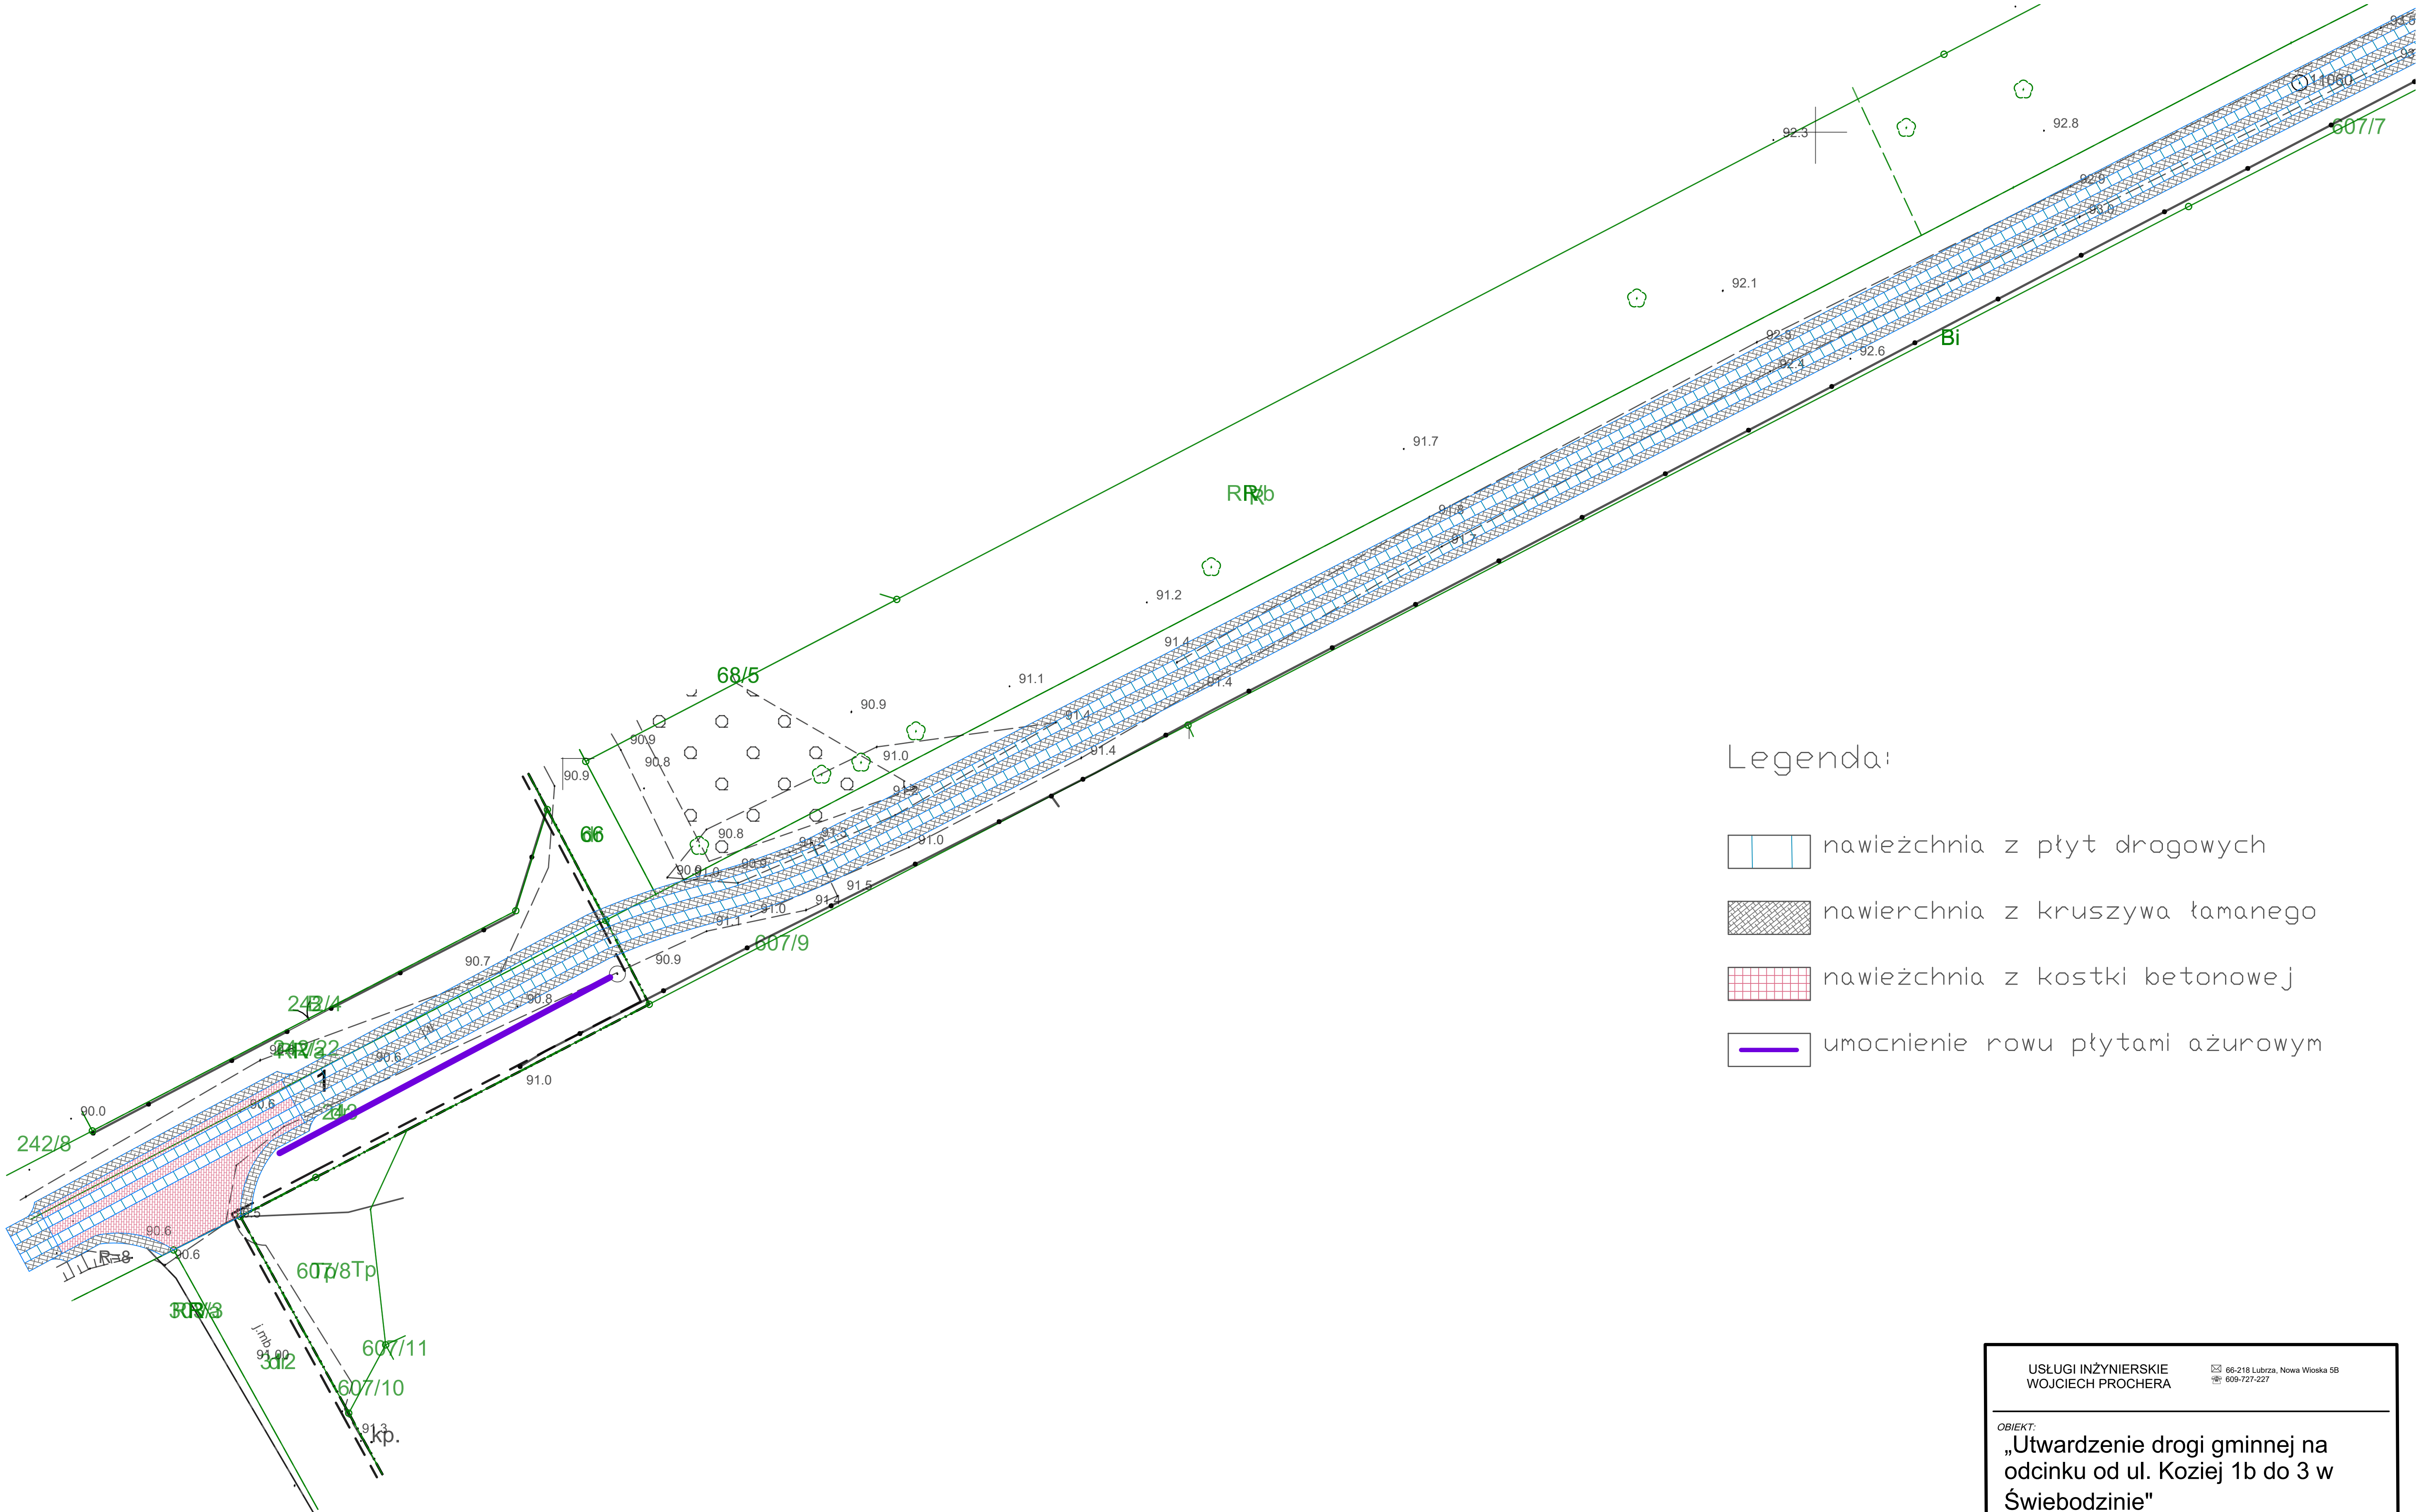

Legenda:

- nawieżchnia z płyt drogowych
- nawierchnia z kruszywa łamanego
- nawieżchnia z kostki betonowej
- umocnienie rowu płytami ażurowym

USŁUGI INŻYNIERSKIE
WOJCIECH PROCHERA

66-218 Lubrza, Nowa Wioska 5B
609-727-227

OBIEKT:

„Utwardzenie drogi gminnej na odcinku od ul. Koziej 1b do 3 w Świebodzinie"

RYSUNEK: Plan sytuacyjny

SKALA: 1:500

	imię i nazwisko:	uprawnienia:	data i podpis:	nr rys.
PROJEKTANT	mgr inż. Wojciech Prochera			5