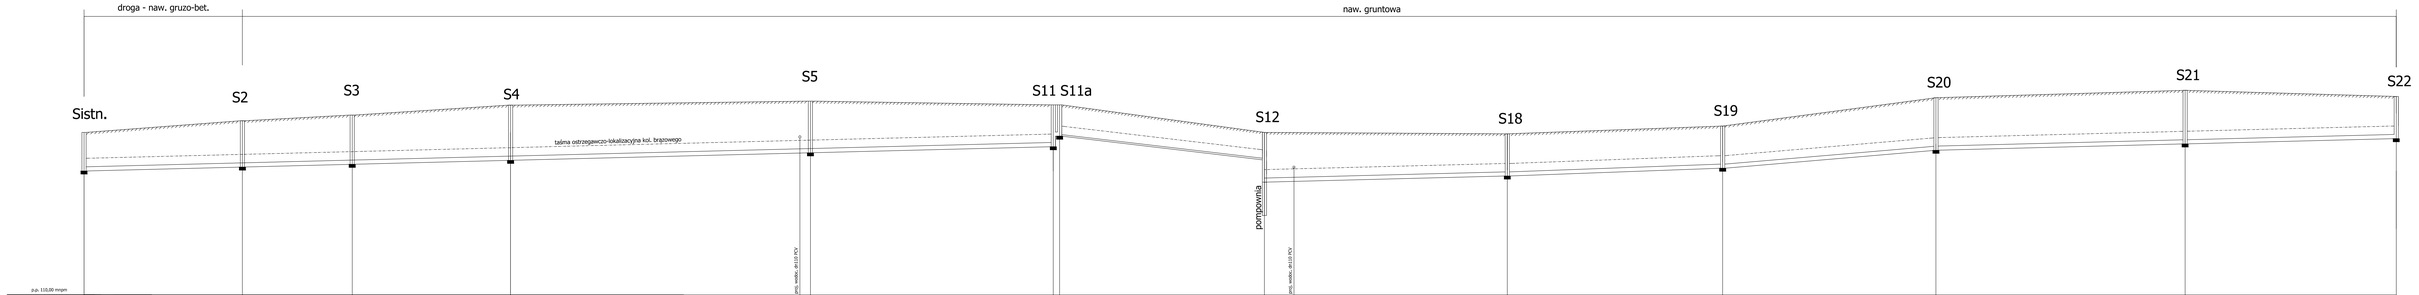

Projekt techniczny sieci kanalizacyjnej marzec 2016

Inwestor	Gmina Grieżno Al. Reymonta 9-11, 62-200 Grieżno
Lokalizacja	gm.Grieżno, m.,Jankowo Dolne 147, 145/18, 145/11, 145/26, 145/25
Nazwa branży	Profil podłużny sieci kanalizacyjnej Sistn. - S22
Projektował/ mgr inż.	Maciej Kanoniczak
Nr uprawnień	WKP/0268/POOS/14
Sprawdził	Karol Kisżewski
Nr uprawnień	WKP/0175/POOS/15
Skala:	1:100/ 500
Nr rys.:	2

Projektowanie i Nadzory Maciej Kanoniczak
ul. Wojska Polskiego 1, 62-200 Grieżno
tel. (061) 420-421-18, kom.606-238-138
Regon: 362047147, NIP 784-244-33-45