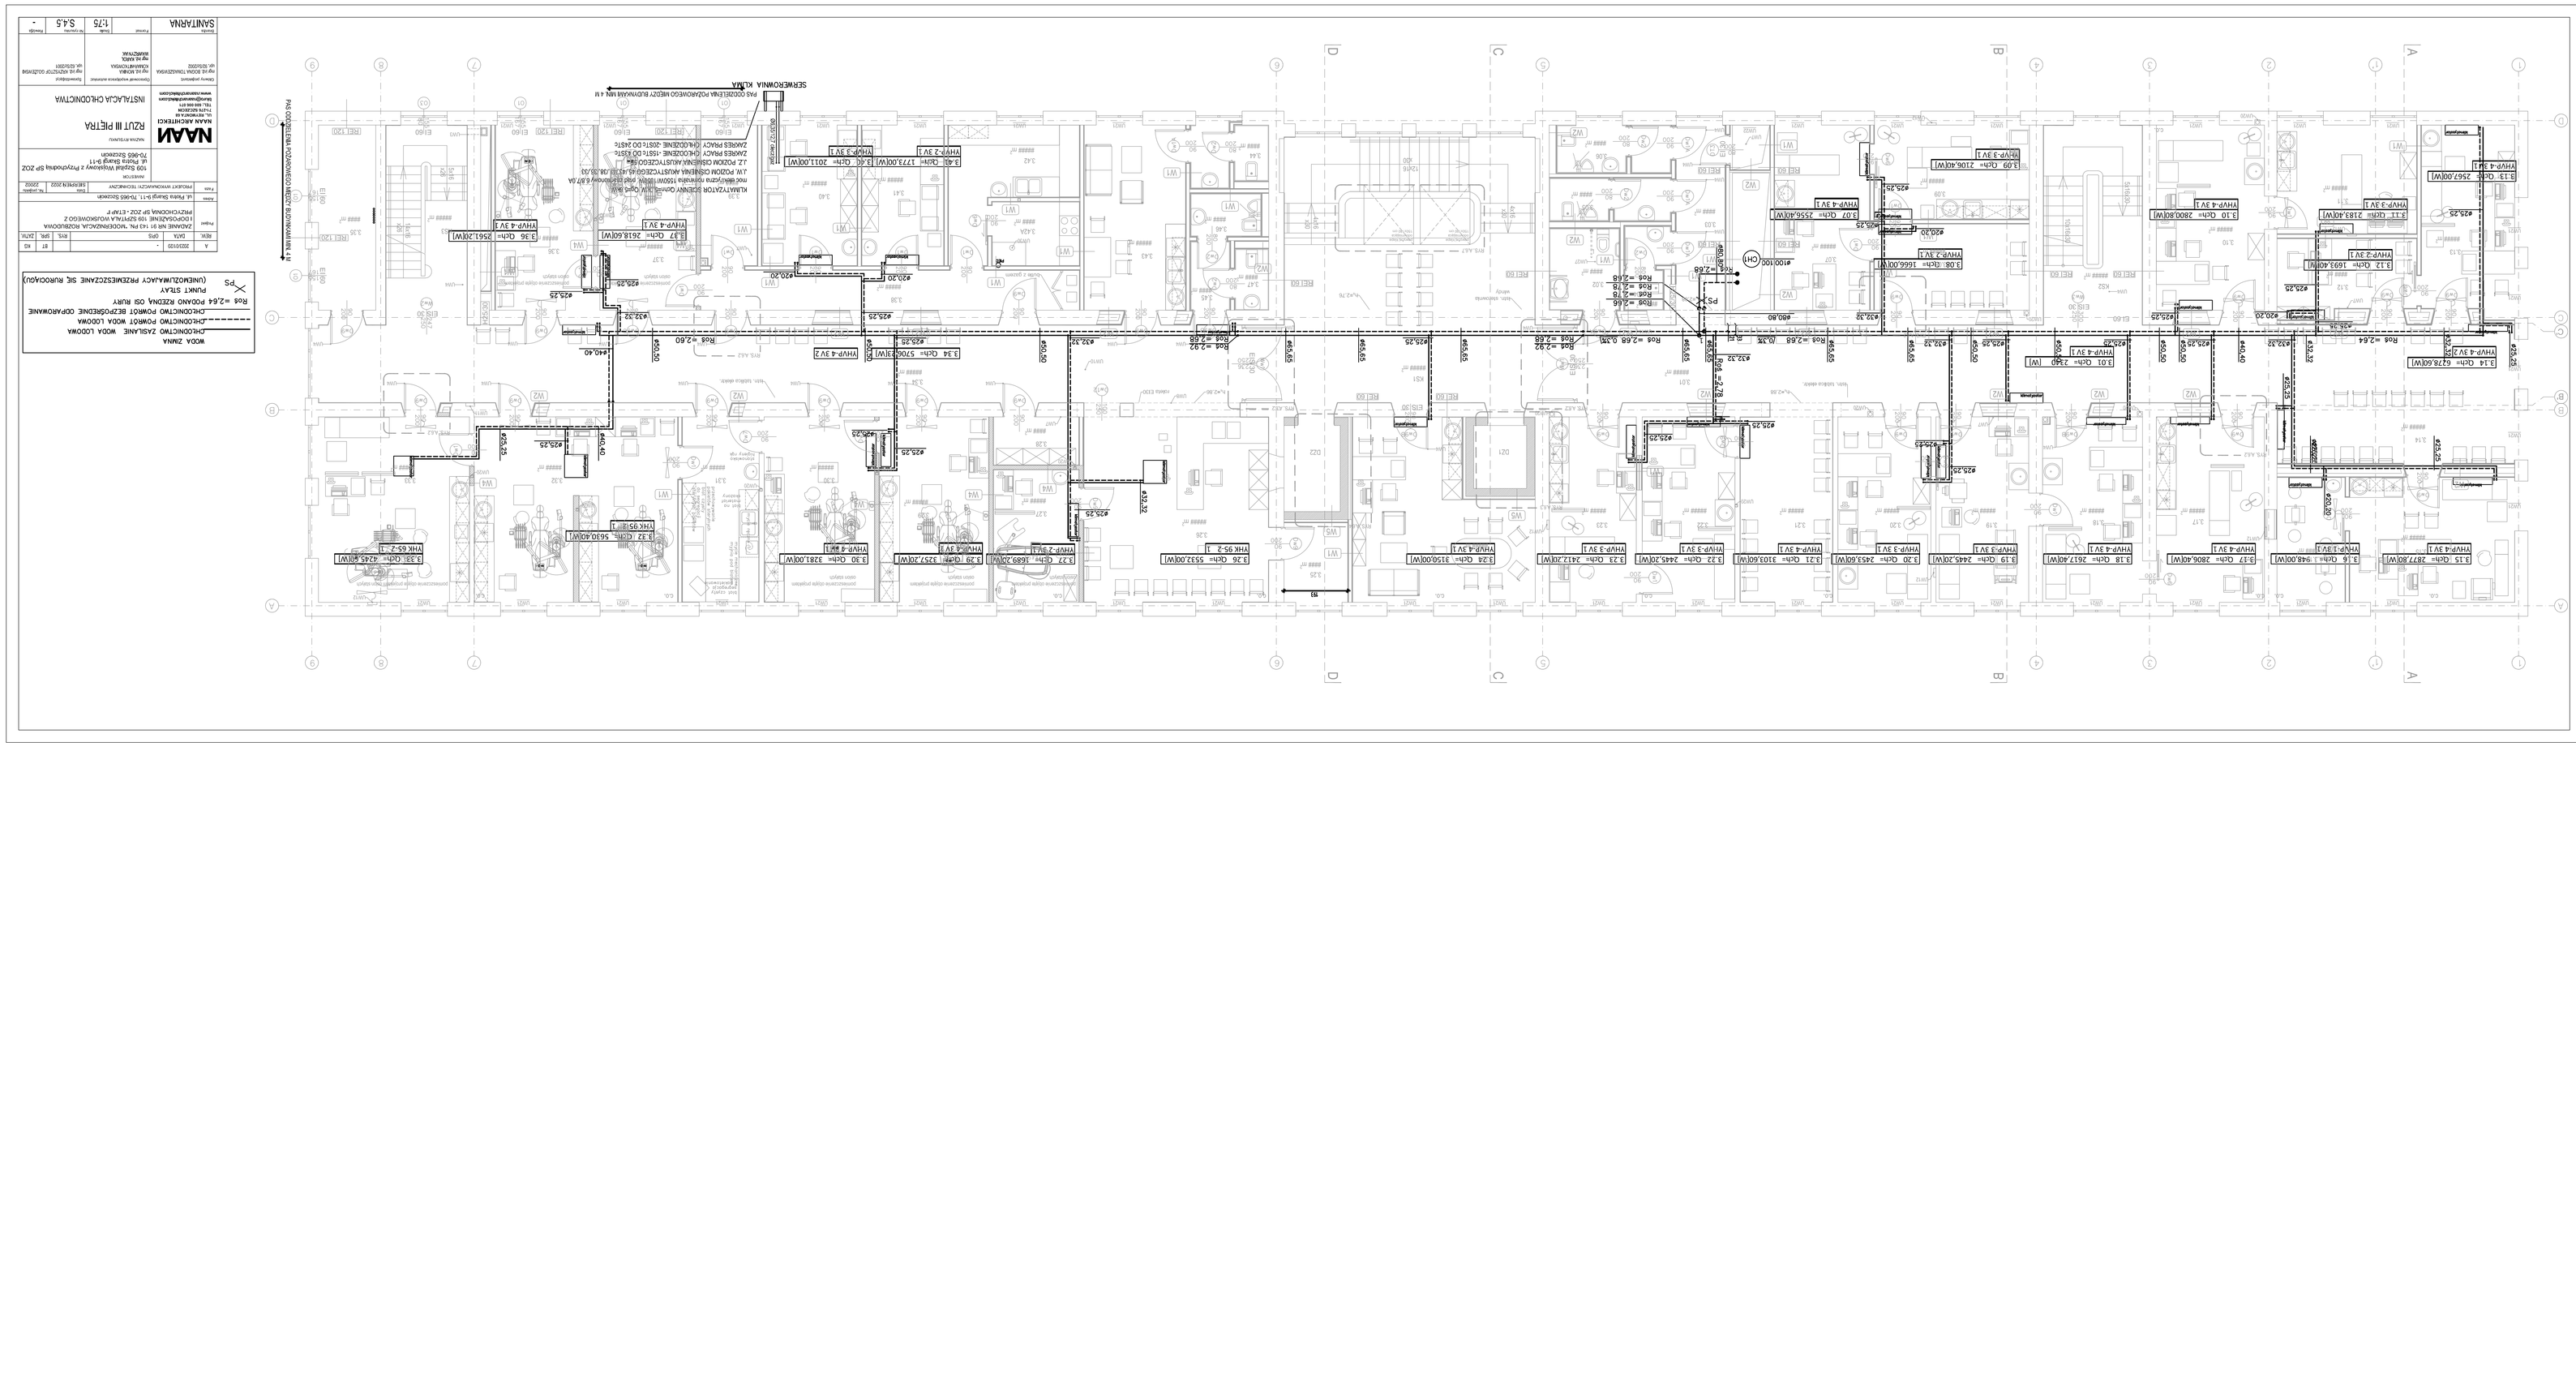
SANITARNA
S.4.5
1:75
NAAN ARCHITEKCI
RZUT III PIĘTRA
INSTALACJA CHŁODNICTWA
Rodzaj dokumentu
Nazwa dokumentu
Numer rysunku
Skala
Format
Data opracowania
Imię i nazwisko projektanta
Podpis projektanta
Nazwa i adres jednostki projektowej
Inwestor
Obiekt budowlany
Adres obiektu budowlanego
Branża
Etap
Nr rysunku
Nr projektu
Uwagi
Wersja
Data
Podpis
Opis zmian
Nr zmiany