


Rozbudowa sieci wodociągowej na dz. 148, 147/2 Kłęczany

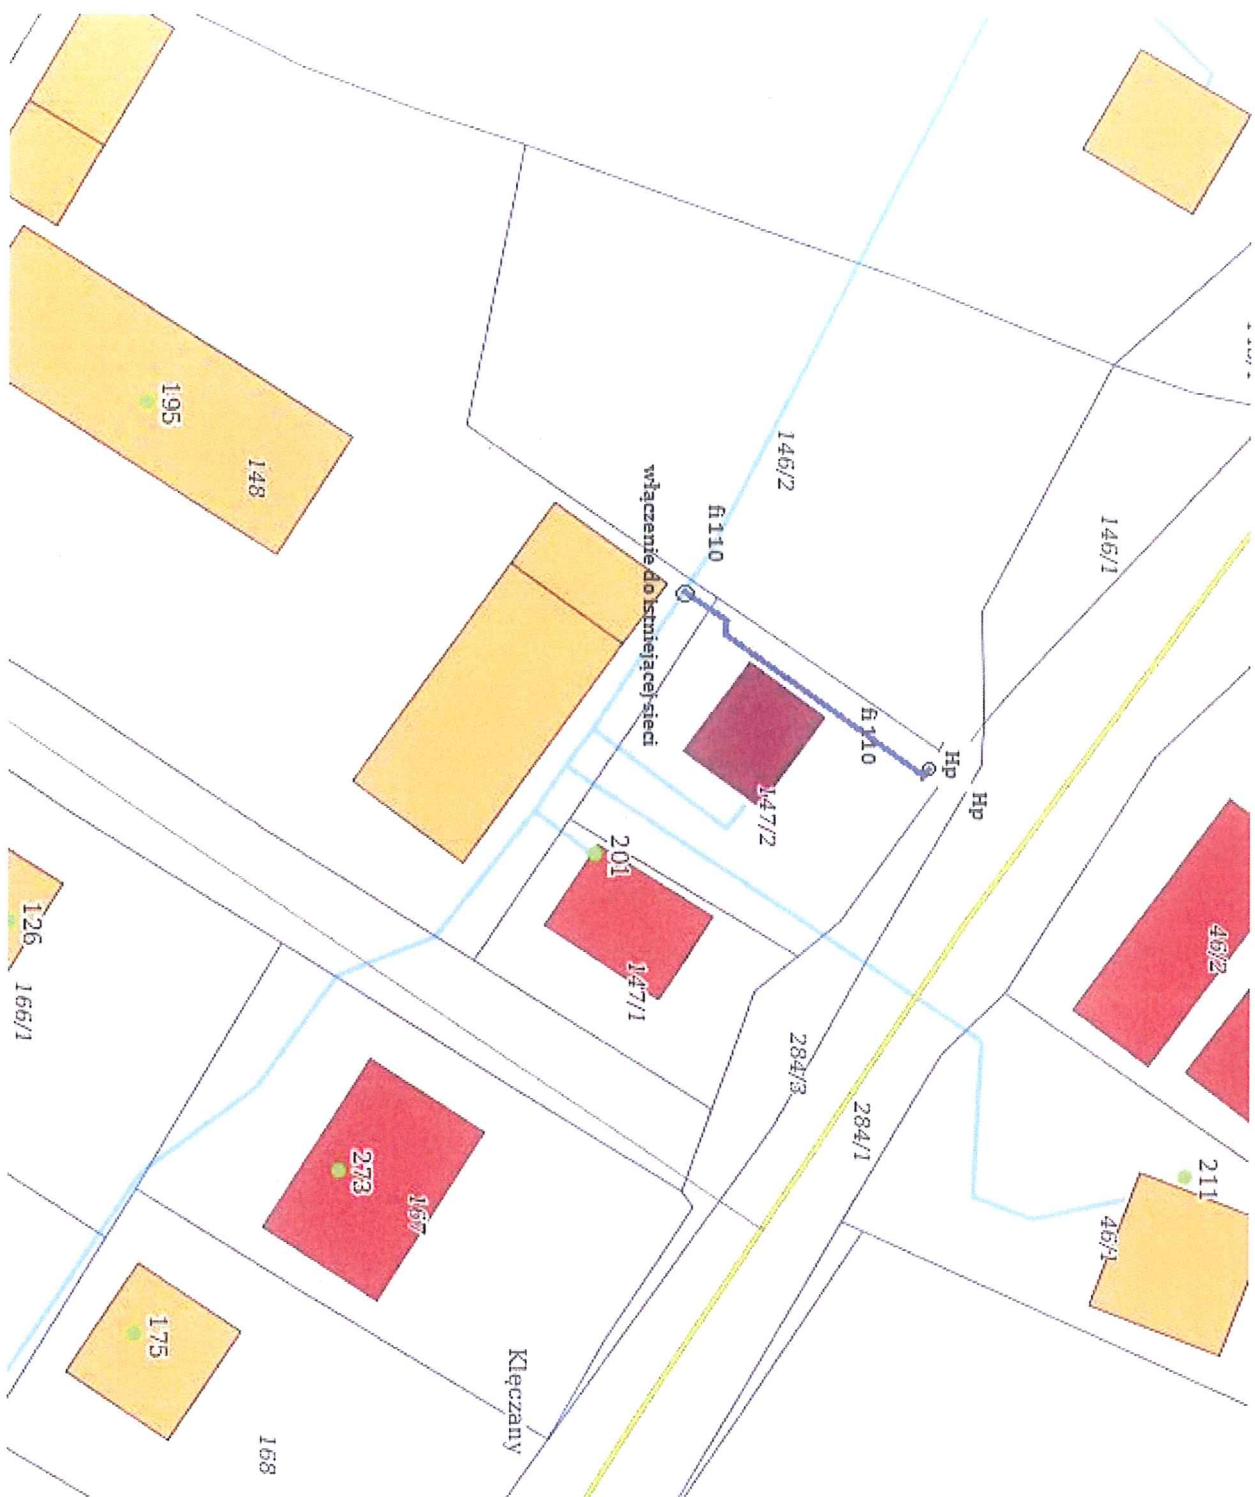

Legenda:
— sieć do zaprojektowania
— zakończona hydrantem
p. poz