


1

Huśtawka integracyjna


Wymiary (dł. x szer. x wys.) 3,47 x 2,11 x 2,35 m  
Strefa bezpieczeństwa 7,7 x 2,9 m  
Pole powierzchni zderzenia 22,3 m<sup>2</sup>  
Max wysokość upadku 1,4 m

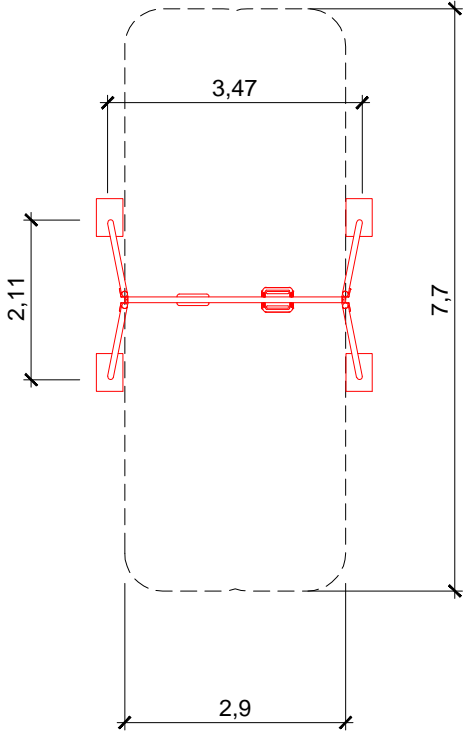

2

Bujak na sprężynie "Zebra"


Wymiary (dł. x szer. x wys.) 1,57 x 0,27 x 1,05 m  
Strefa bezpieczeństwa Ø 3 m  
Pole powierzchni zderzenia 7,1 m<sup>2</sup>  
Max wysokość upadku 0,4 m

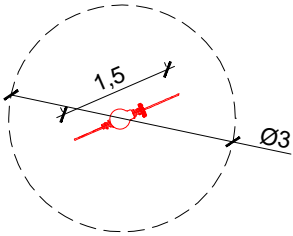

3

Stożek obrotowy


Wymiary (dł. x szer. x wys.) 2,08 x 2,08 x 2,25 m  
Strefa bezpieczeństwa Ø 5,5 m  
Pole powierzchni zderzenia 23,8 m<sup>2</sup>  
Max wysokość upadku 1 m

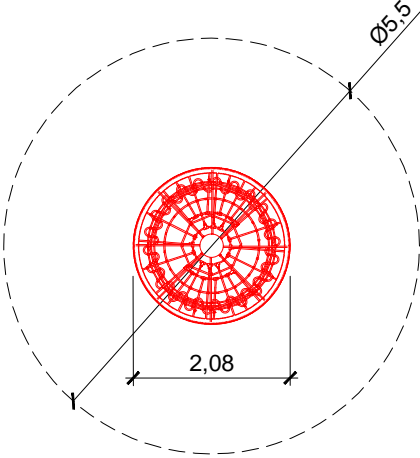

4

Zestaw zabawowy

Wymiary (dł. x szer. x wys.) 8,02 x 4 x 3,4 m  
Strefa bezpieczeństwa 11,4 x 7 m  
Pole powierzchni zderzenia 53,3 m<sup>2</sup>  
Max wysokość upadku 2 m

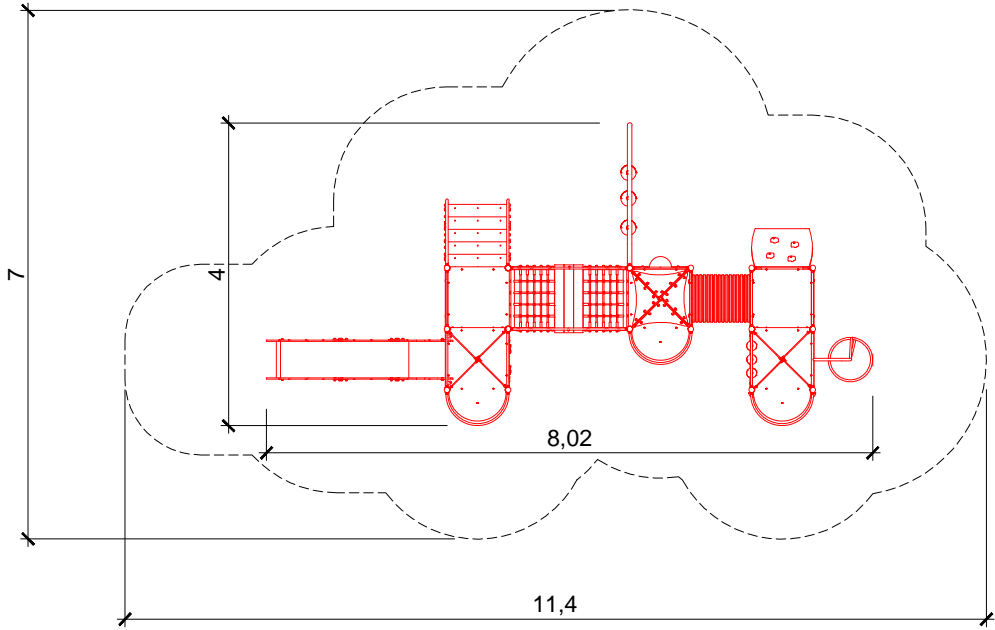

OZNACZENIA GRAFICZNE

- URZĄDZENIE ZABAWOWE  
--- LINIA STREFY BEZPIECZEŃSTWA URZĄDZENIA

Nazwa zamierzenia budowlanego:

Budowa placu zabaw w Kuszewie

Inwestor:

Gmina Skoki  
ul. Ciastowicza 11, 62 - 085 Skoki  
  
Adres inwestycji:  
działka nr 129/2, obręb  
302805\_5.0011 Kuszewo, jedn. ewiden.  
302805\_5 Skoki - obszar wiejski

Tytuł rysunku:

URZĄDZENIA ZABAWOWE

Projektant

mgr inż. arch. kraj  
Aneta Mikołajczyk  
mgr inż. arch.  
Magdalena Baranowska  
nr upr. 8/WPOKK/2014 do projektowania bez  
ograniczeń w specjalności architektonicznej

Data 07.2023	Skala 1:100	Rysunek nr 03
-----------------	----------------	------------------