PRZEKRÓJ B-B

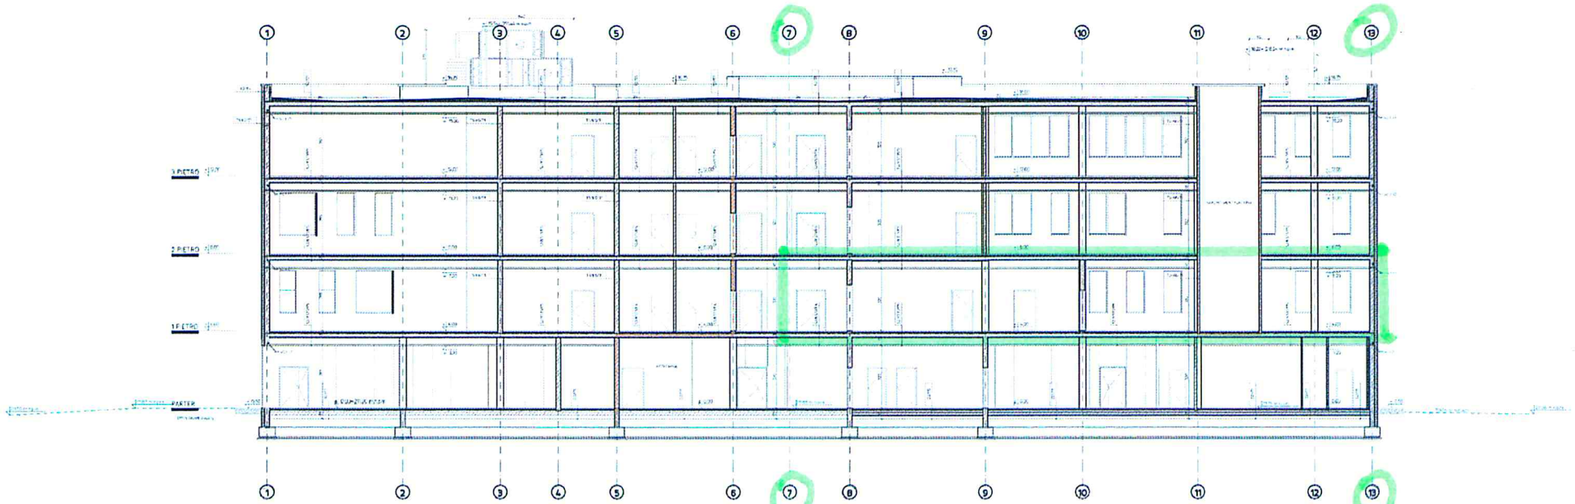

PRZEKRÓJ A-A

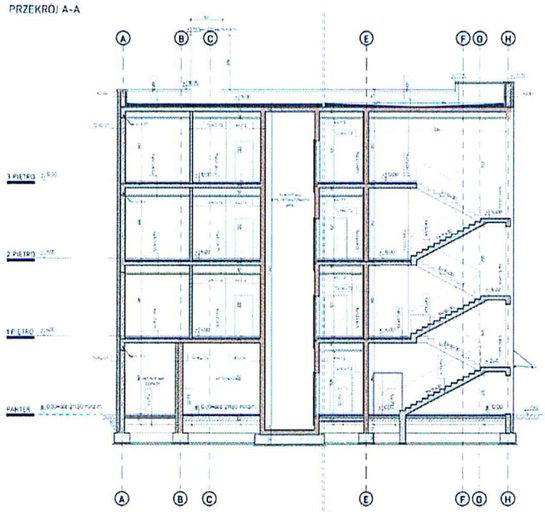

PRZEKRÓJ C-C

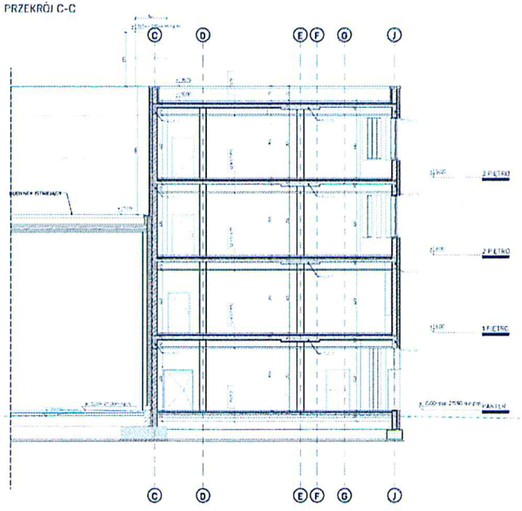

A.06

Załącznik nr 3 – Przekrój

- Proponowany obszar na lokalizację pomieszczeń przedszkolnych na I piętrze