


MAPA DO CELÓW PROJEKTOWYCH

Oznaczenie kancelaryjne zgłoszenia pracy	GN VII.6640.659.2022
Nazwa miejscowości	Grotniki - Włoszakowice
Jednostka ewidencyjna	Włoszakowice, 301307_2
Obręb ewidencyjny	Grotniki 0005, Włoszakowice 0009
Skala mapy	1:500
Godło mapy	6.167.06.20.2.4; 6.167.06.20.2.2; 6.167.06.15.4.4; 6.167.06.15.4.2; 6.167.07.11.3.3; 6.167.07.11.3.3; 6.167.07.11.3.3; 6.167.07.11.3.3; 6.167.06.15.2.4
Układ współrzędnych	prostokątnych płaskich wysokości
Oznaczenie granic obszaru, który był przedmiotem aktualizacji	PL-EVRF 2007-NH
Informacje o służebnościach gruntowych mających wpływ na zagospodarowanie gruntów zlokalizowanych w granicach projektowanej inwestycji	Nie badano
Data opracowania mapy	2022.03.15

Poświadczam, że niniejszy dokument został opracowany w wyniku prac geodezyjnych i kartograficznych, których rezultaty zawiera operat techniczny pozytywnie zweryfikowany. Jednocześnie informuję, że jestem świadomy odpowiedzialności karnej za złożenie fałszywego oświadczenia.

Organ służby geodezyjnej, który otrzymał zgłoszenie: **GN VII.6640.659.2022-29270**
 Nr oraz data sporządzenia dokumentu zawierającego wynik pozytywnej weryfikacji: **28.03.2022**

GEODETA UPRAWNIONY
 Danuta Mikołajewicz
 uprawn. GUGIK nr 2653
 64-100 Leszno, ul. Drzymaly 10
 tel. 506 456 076

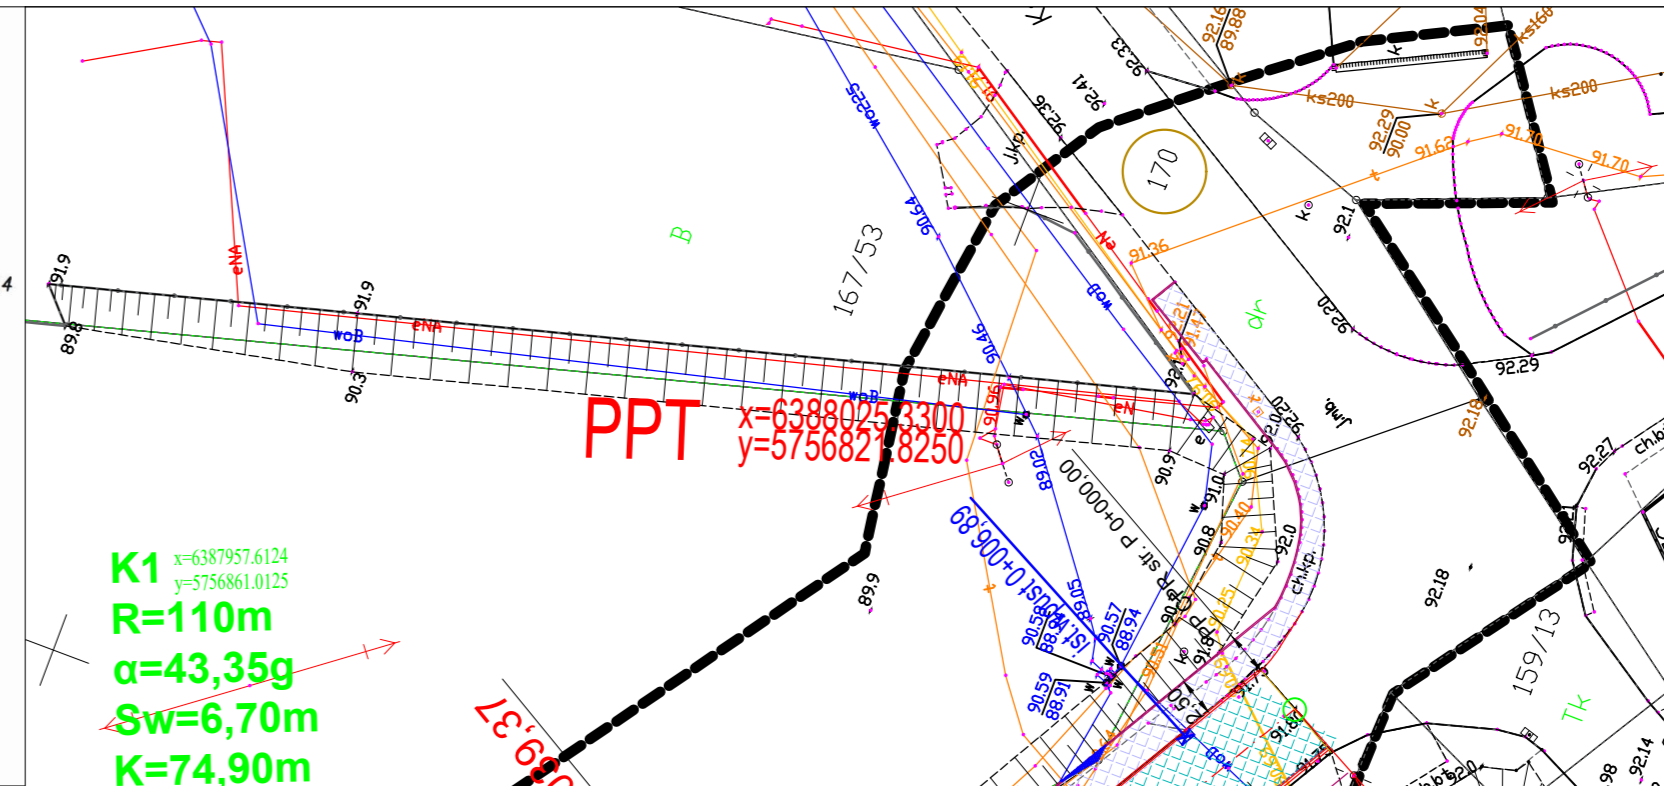

- LEGENDA:**
- nawierzchnia z betonu asfaltowego
 - nawierzchnia z kostki brukowej betonowej (kolor)
 - nawierzchnia z kostki brukowej betonowej (grafit)
 - oś zjazdu/drogi
 - projektowane spadki
 - projektowane rzędne
 - krawężnik betonowy 15/30cm (na zjazdach najazdowy 15/22cm)
 - obrzeże betonowe 8/30cm
 - opornik betonowy 10/25cm
 - ściek betonowy 28/50cm
 - ściek betonowy z kostki brukowej betonowej szer. 10cm
 - bariery ochronne
 - nr działki objętej inwestycją

Nazwa inwestycji:
Przebudowa drogi powiatowej nr 4806P
Włoszakowice - Dłużyna
 obręb Grotniki dz. nr ewid. 699, 702/6, 702/7, 703, 883, 873, 875, 922, 923
 obręb Włoszakowice dz. nr ewid. 164, 165/1, 165/2, 166/13, 1195
 (obręb: Grotniki 0005, Włoszakowice 0009, jedn. ewid.: Włoszakowice, 301307_2)

Inwestor	Powiat Leszczyński Plac Kościuszki 4B 64-100 Leszno			
	Plan sytuacyjny	Stadium	Projekt architektoniczno budowlany	
Skala	1:500	Data	wrzesień 2022	Rysunek 2 Ark 1
Jednostka projektowa	MS Road-Project Sp. zo.o. ul. Spokojna 9, 64-100 Leszno			NIP: 6972340985 Tel: +48 511 411 708 biuro@msrp.com.pl
Asystent Projektanta	inż. Szymon Cieśliński			podpis:
Projektant	inż. Jan Król	Konstr.-inż.	920/86 /Lo	podpis: