
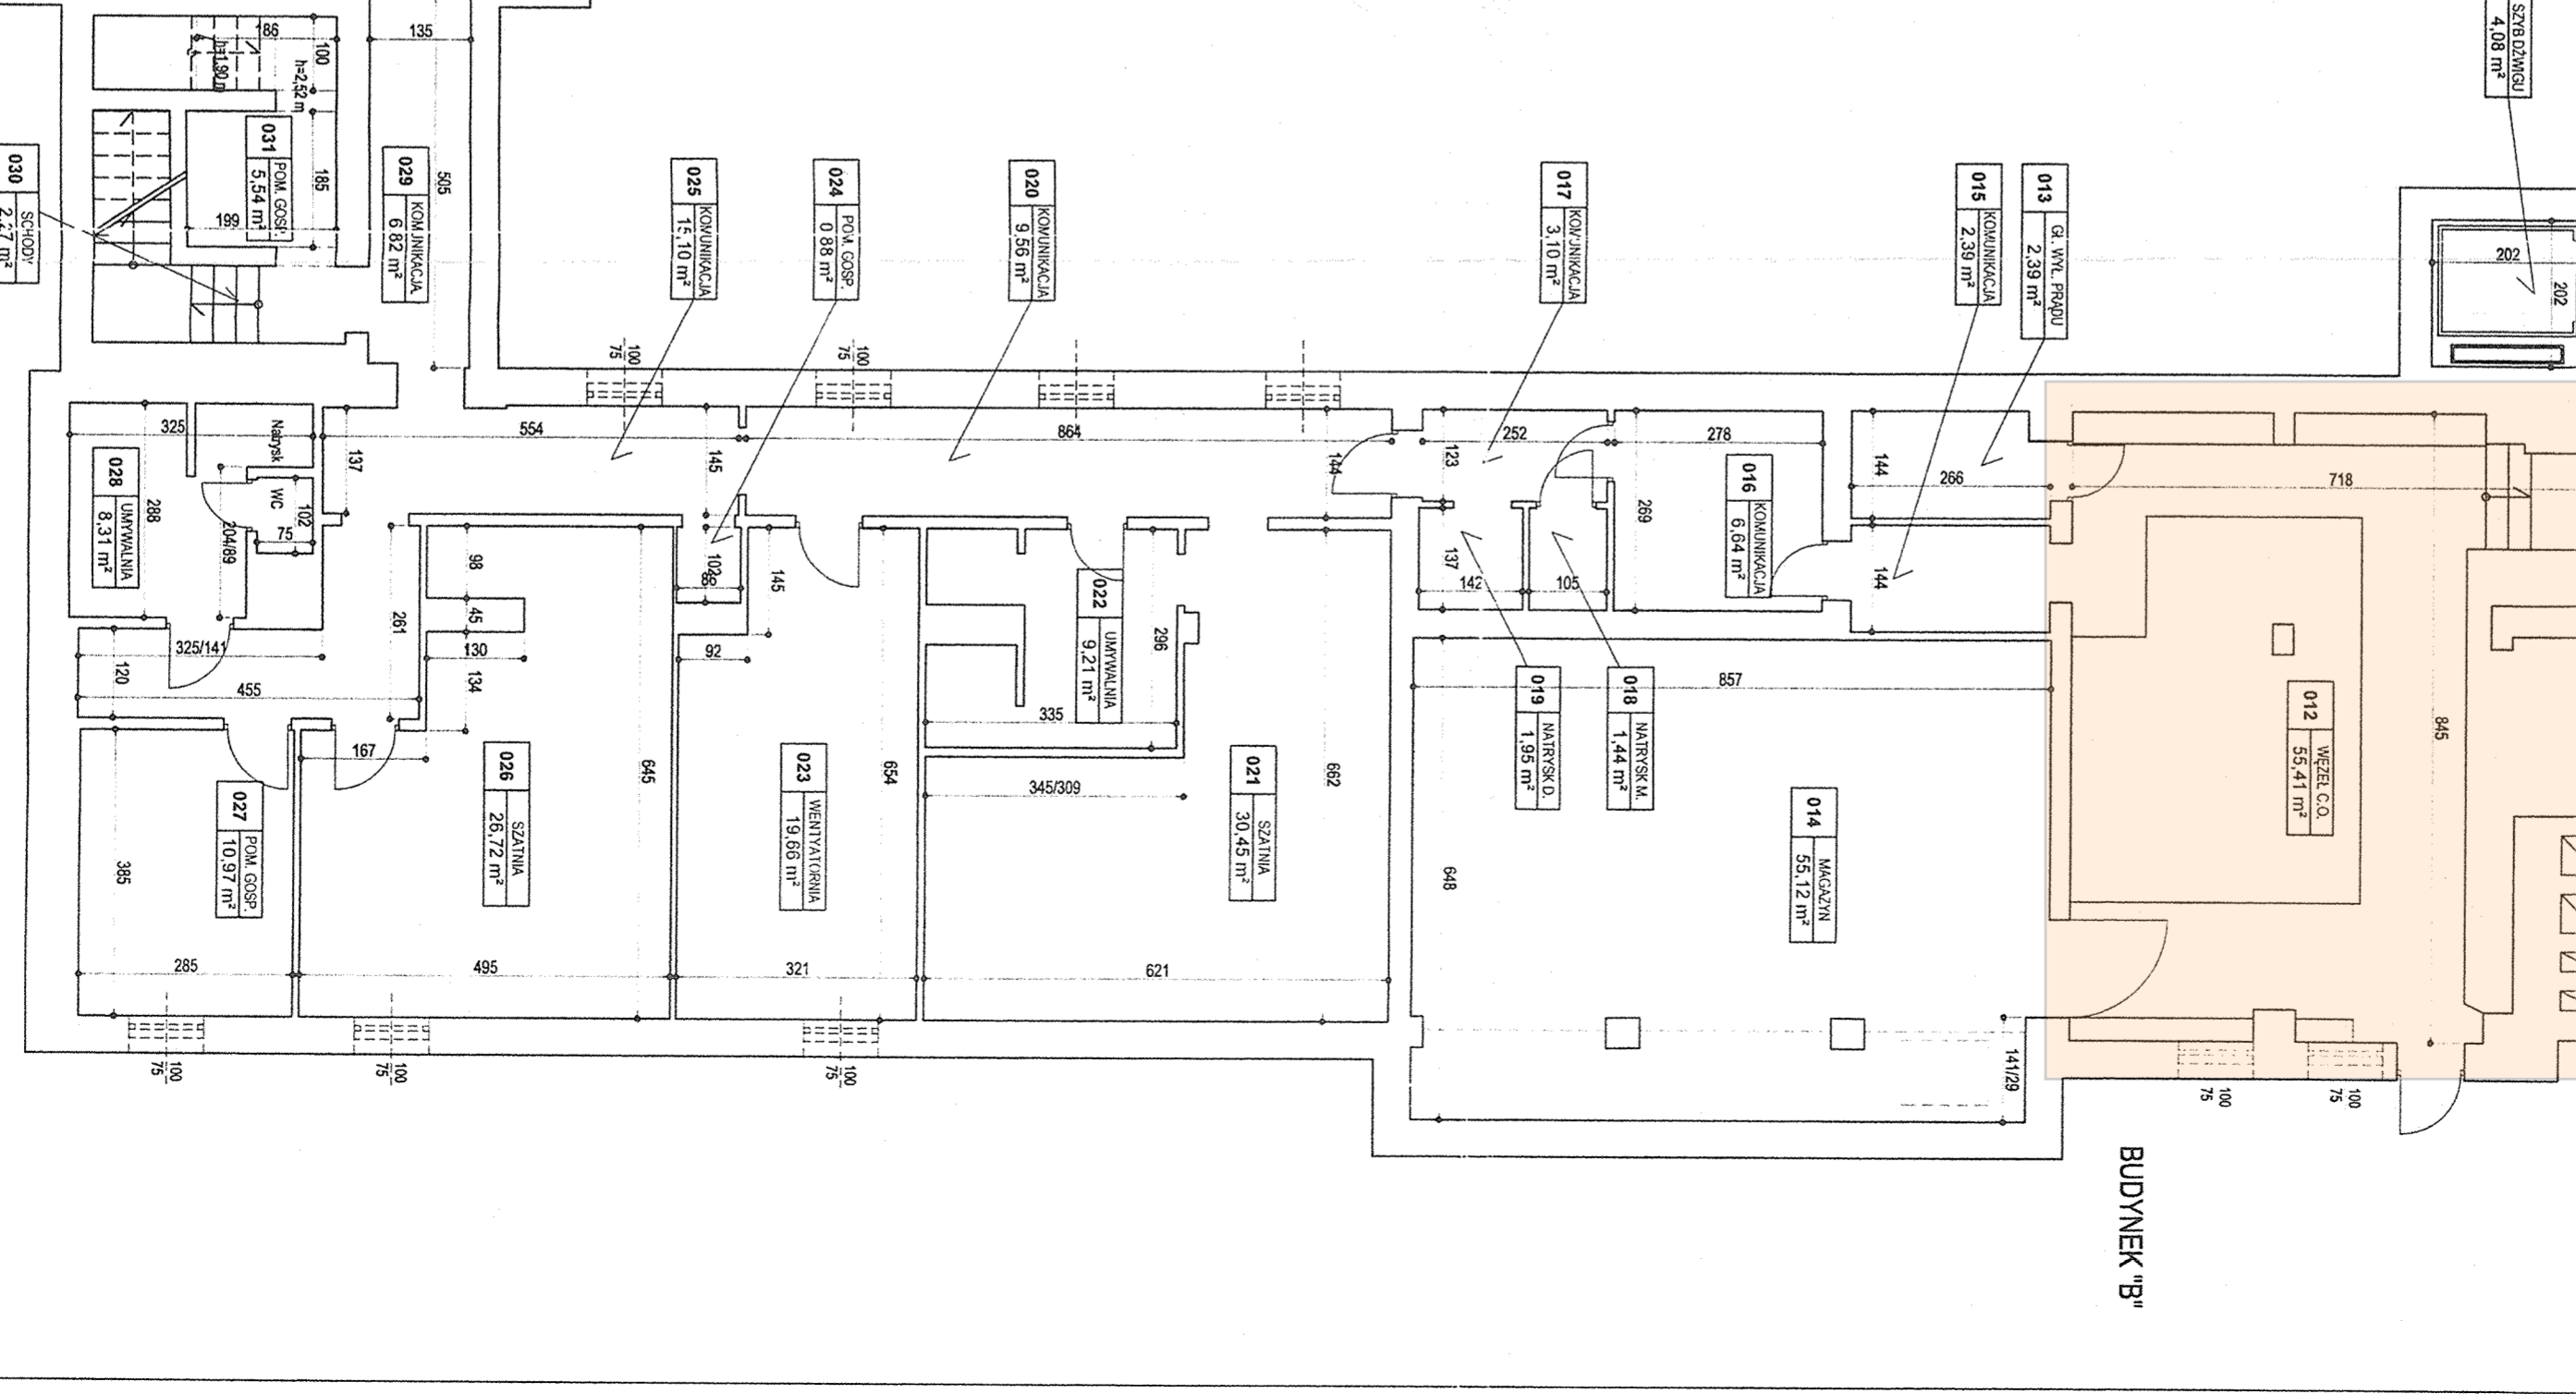


- PRZYCHODNIA
- WĘZEL CO
- POMIESZCZENIA MOPS

**WYKAZ POWIERZCHNI PIWNICA**

Nr pom.	Pomieszczenie	Powierzchnia m <sup>2</sup>
000	SZYB DZWIWU	4,08
001	KOMUNIKACJA	34,06
002	CENTRALA TELEFONICZNA	0,93
003	KOMUNIKACJA	6,90
004	WC	6,31
005	POMIESZCZENIE GOSPODARCZE	21,50
006	ARCHIWUM	10,30
007	POKOJ SOCJALNY	15,54
008	ODPADY MEDYCZNE	16,03
009	POMIESZCZENIE GOSPODARCZE	15,87
010	POMIESZCZENIE GOSPODARCZE	88,01
011	POMIESZCZENIE GOSPODARCZE	11,24
012	WĘZEL CO.O.	55,41
013	GŁÓWNY WYŁĄCZNIK PRĄDU	2,39
014	MAGAZYN	55,12
015	KOMUNIKACJA	2,39
016	KOMUNIKACJA	6,64
017	KOMUNIKACJA	3,10
018	NATRYSK MĘSKI	1,44
019	NATRYSK DAMSKI	1,95
020	KOMUNIKACJA	9,56
021	SZATNIA	30,45
022	UMYWALNIA	9,21
023	WENTYLATORNIA	19,66
024	POMIESZCZENIE GOSPODARCZE	0,88
025	KOMUNIKACJA	15,10
026	SZATNIA	26,72
027	POMIESZCZENIE GOSPODARCZE	10,97
028	UMYWALNIA	8,31
029	KOMUNIKACJA	6,82
030	SCHODY	2,27
031	POMIESZCZENIE GOSPODARCZE	5,54
032	KOMUNIKACJA	35,01
033	MAGAZYN	15,88
034	MAGAZYN	14,50
035	MAGAZYN	31,53
036	ARCHIWUM	31,69
037	WODOMIERNIK	15,30
038	MAGAZYN	5,29
039	MAGAZYN	22,71
040	MAGAZYN	21,41
041	MAGAZYN	21,23
042	MAGAZYN	23,11
<b>RAZEM PIWNICA</b>		<b>742,58</b>

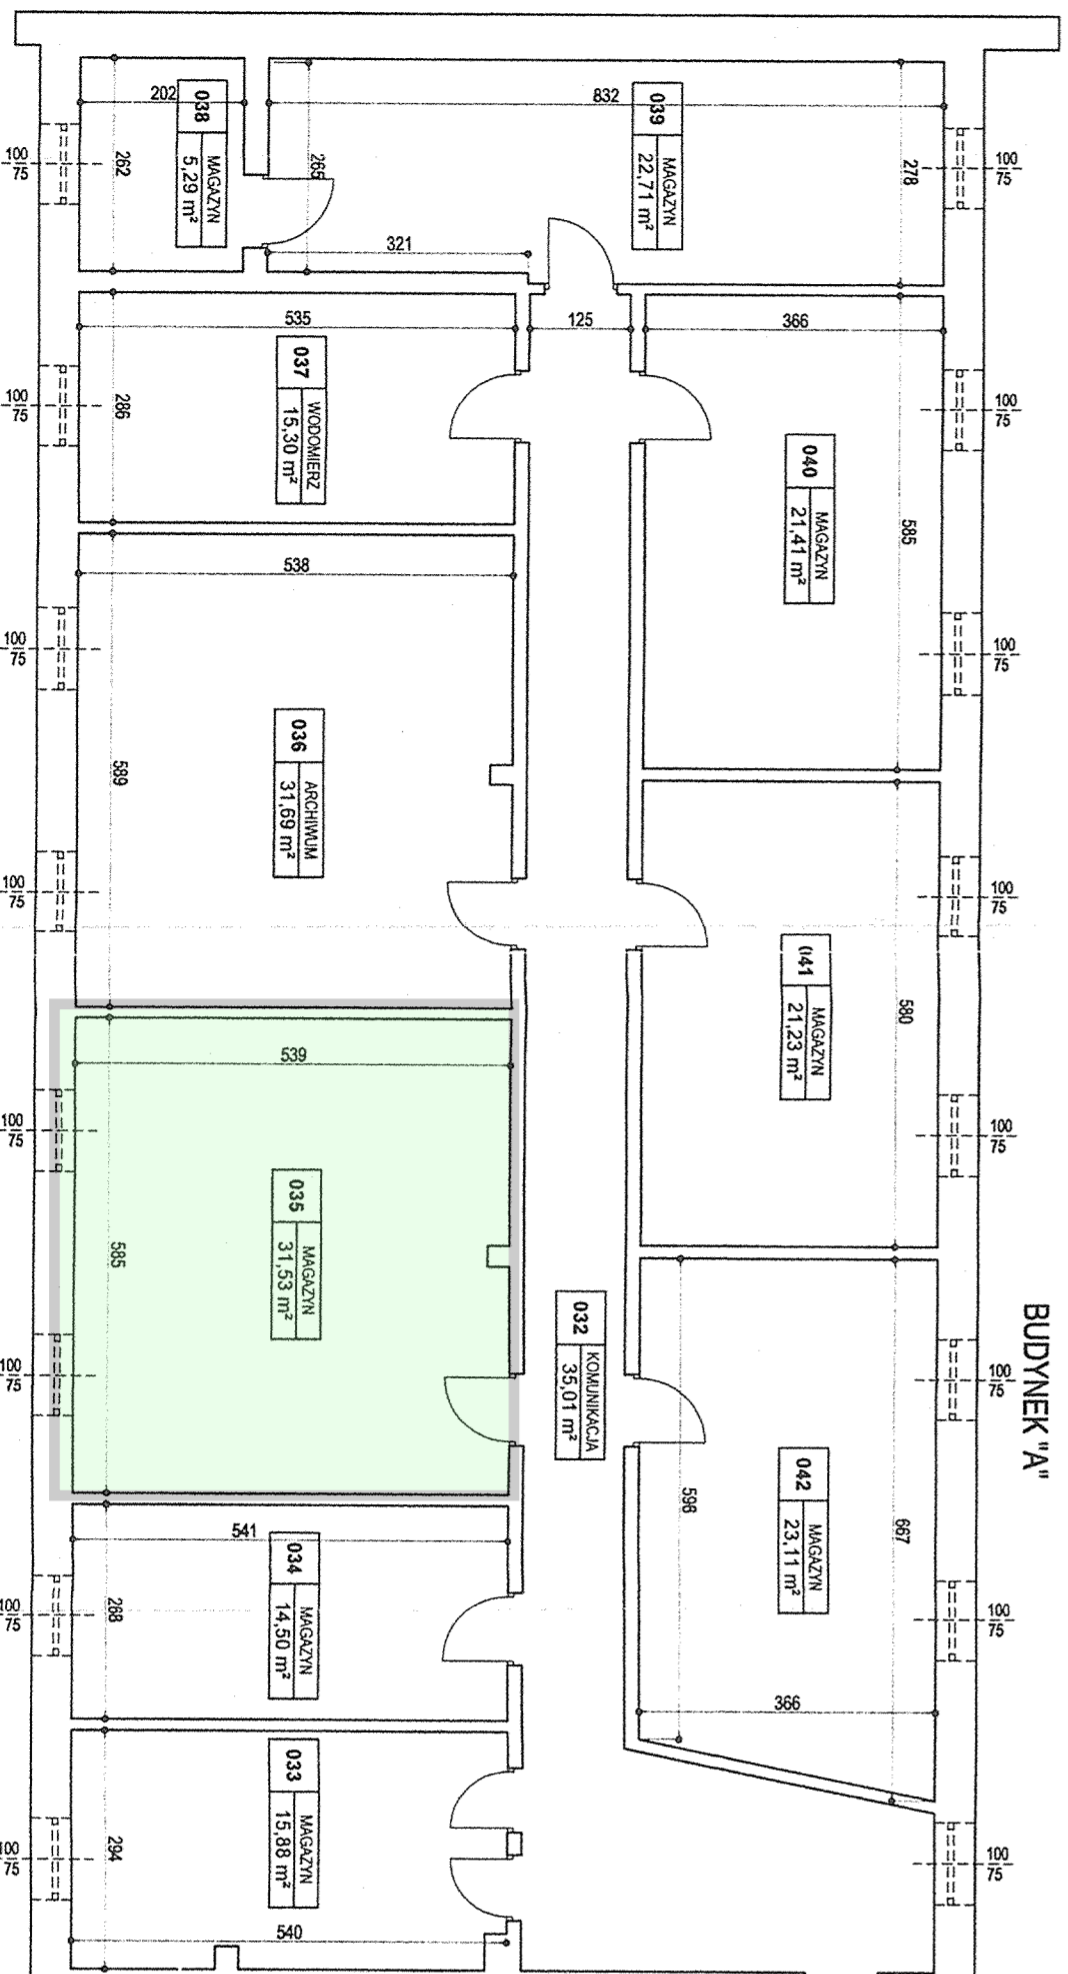


**RZUT PIWNIC 1:100**

Temat opracowania: INWENTARYZACJA BUDYNKU PRZYCHODNI ZEROWIA  
PRZY UL. CZERNYKSKIEJ 22 W BYDGOSZCZY (DZ. NR 14/1, 14/1, 14/1, 15, 152, obręb 17b)

Obiekt: BUDYNEK PRZYCHODNI ZEROWIA  
Tereny rysunku: RZUT PIWNIC

Data: 24.07.2015  
Nr rysunku: 1

  
 "KSPERI" Biuro Wykonawcze  
 i Usług Projektowych Lidia Barbara Malak  
 ul. Krakowa 17, 85-456 Bydgoszcz