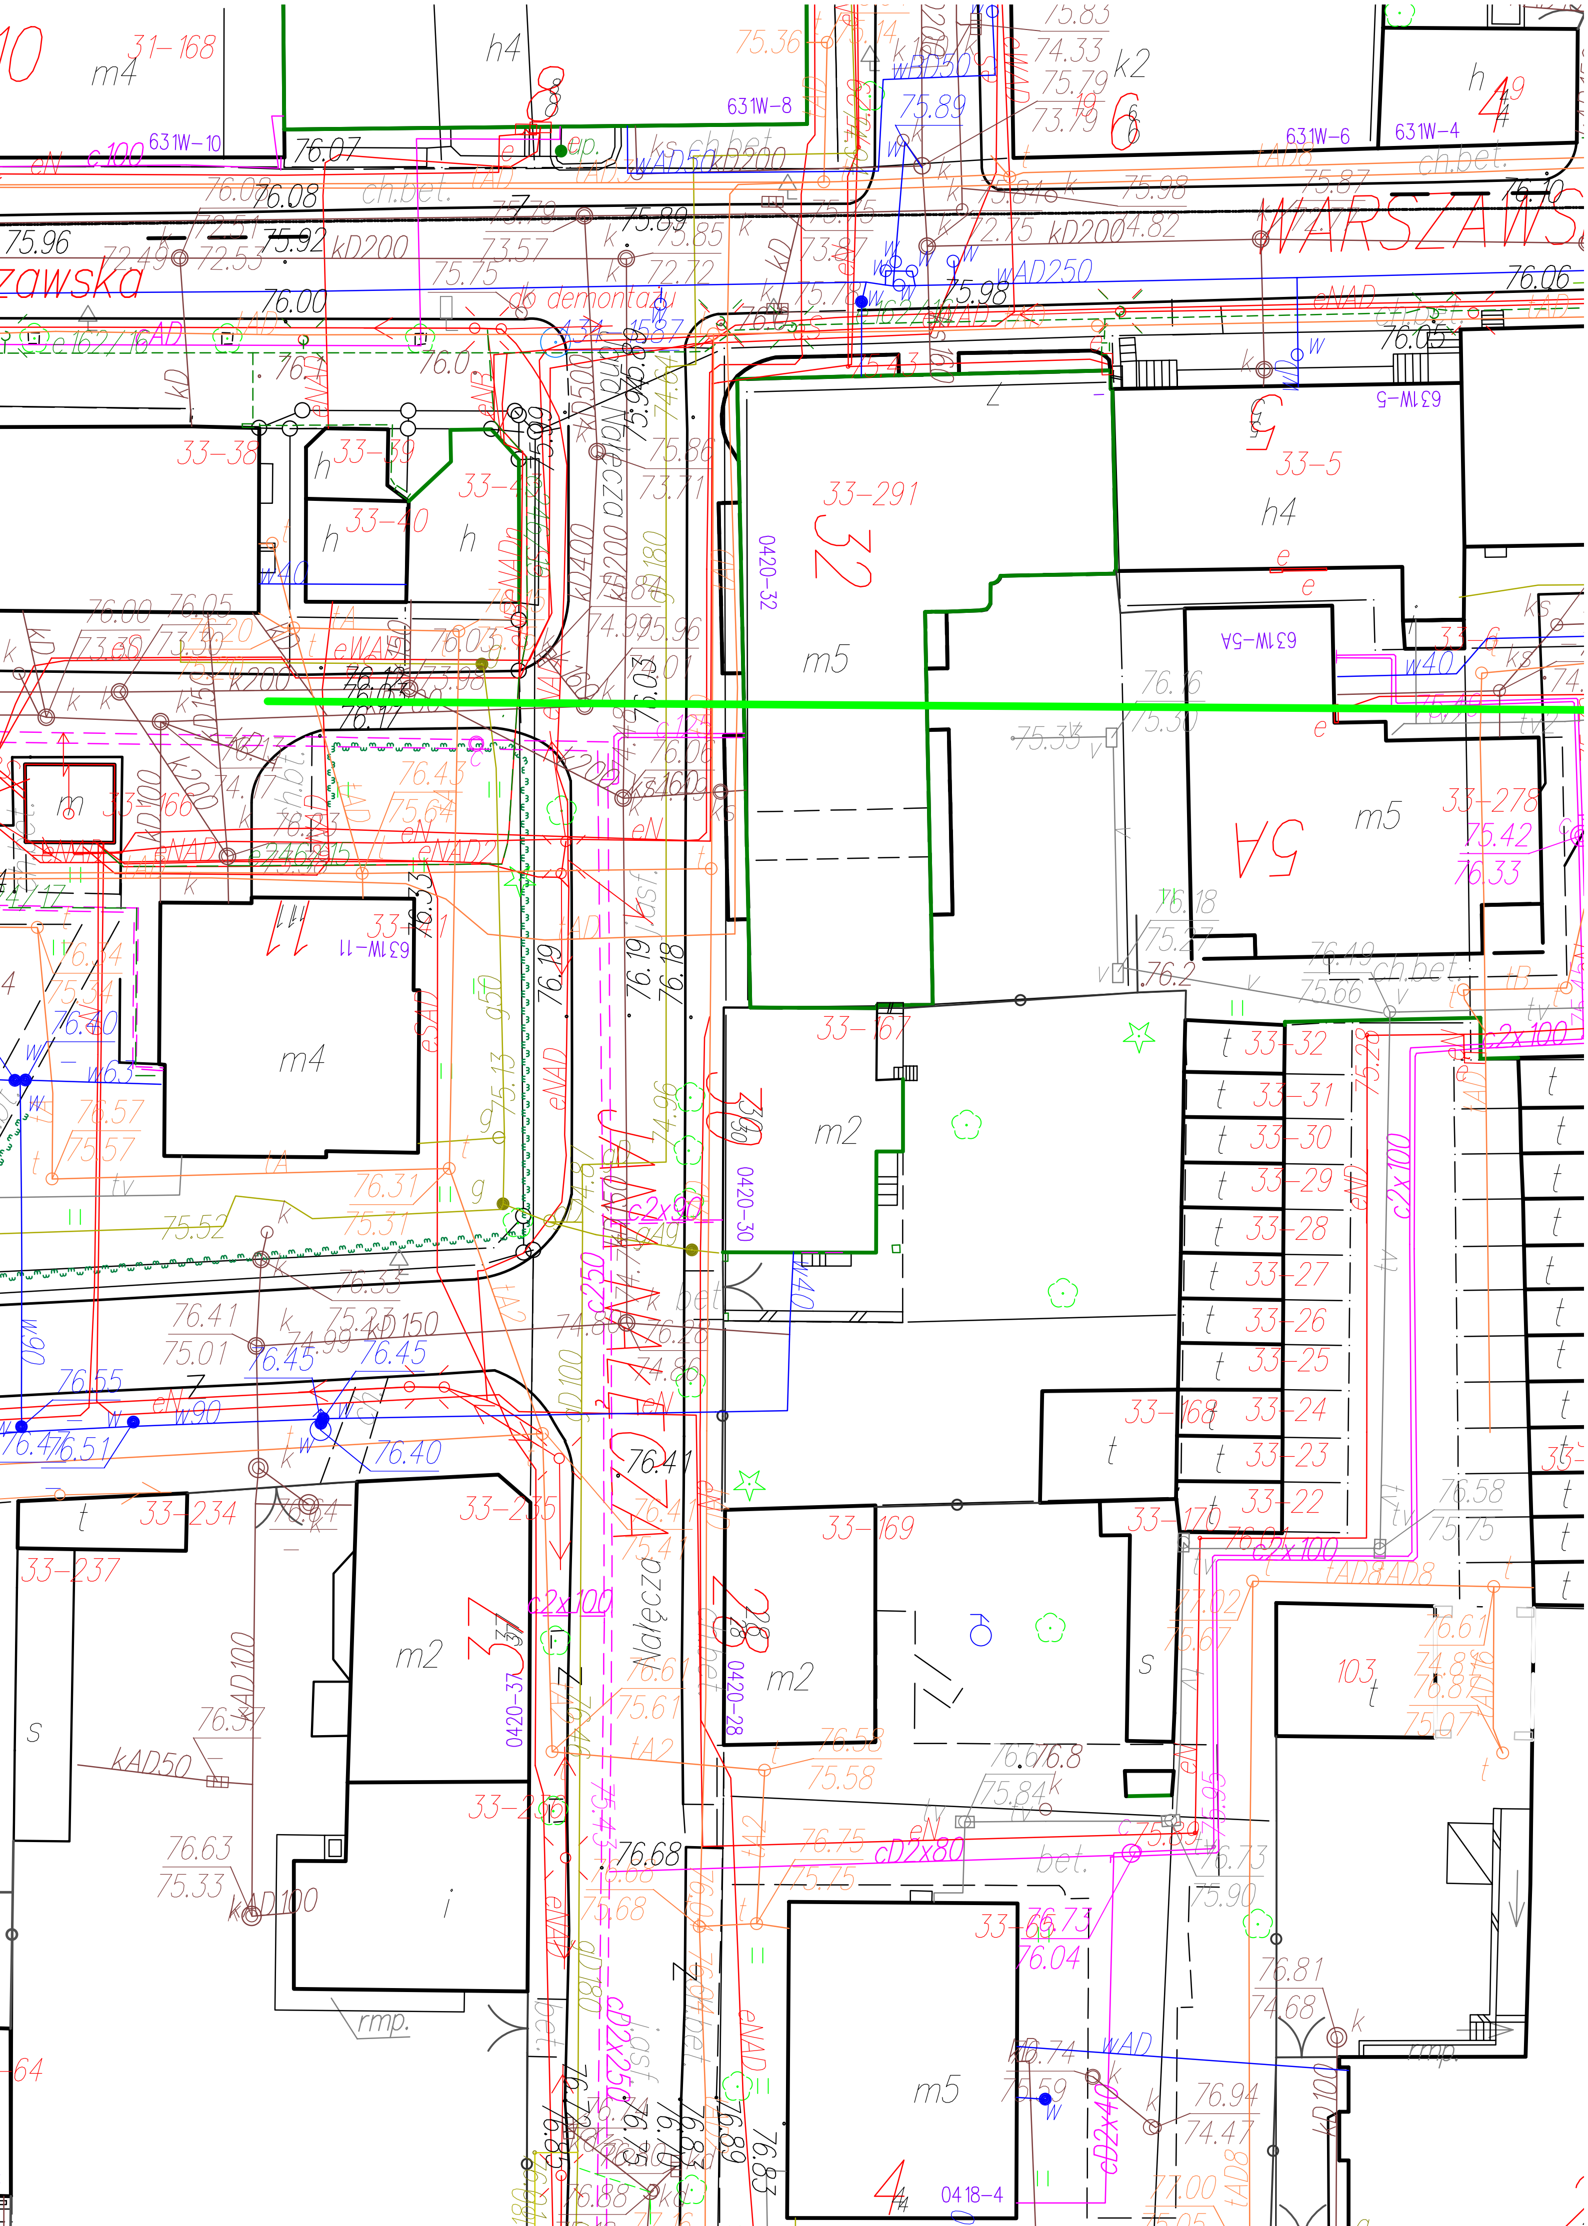

WARSZAWS
zawska
Nałęcza
33-38
33-39
33-40
33-291
32
0420-32
m5
33-5
h4
631W-5A
5A
33-278
m4
631W-11
33-167
m2
0420-30
33-32
33-31
33-30
33-29
33-28
33-27
33-26
33-25
33-168
33-24
33-23
33-22
33-170
33-169
0420-28
33-234
33-235
33-237
37
0420-37
103
0418-4
631W-10
631W-8
631W-6
631W-4
631W-5
do demontażu
kD200
wAD250
c2x100
cD2x80
ch.bet.
rmp.