


SZKIC INWENTARYZACYJNY
SKALA 1:50

Przekrój poprzeczny przez rygiel
Stan istniejący
Skala 1:50

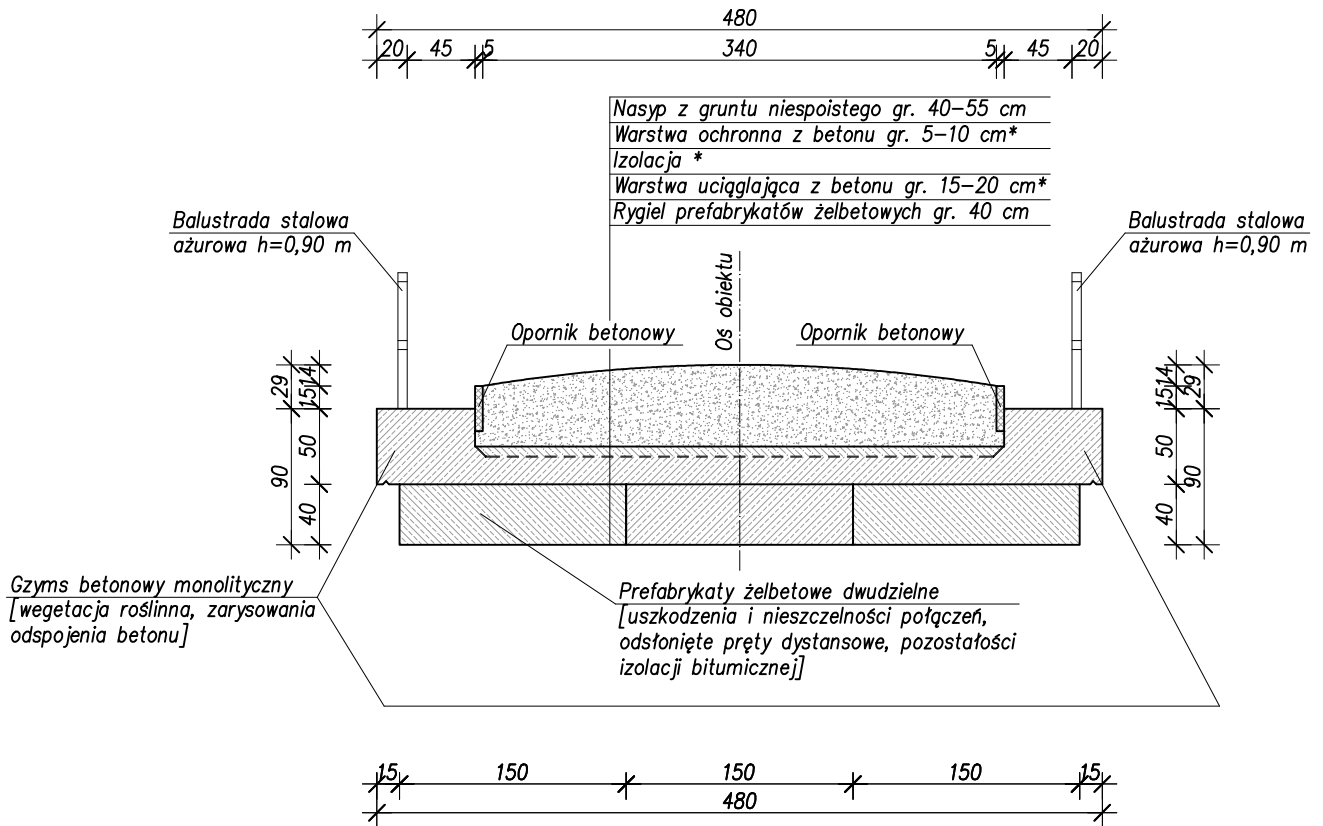

Uwagi

1. Warstwy i wymiary podane z gwiazdką "*" są warstwami i wymiarami zakładanymi i szacowanymi.
2. Zakres uszkodzeń podano poglądowo.