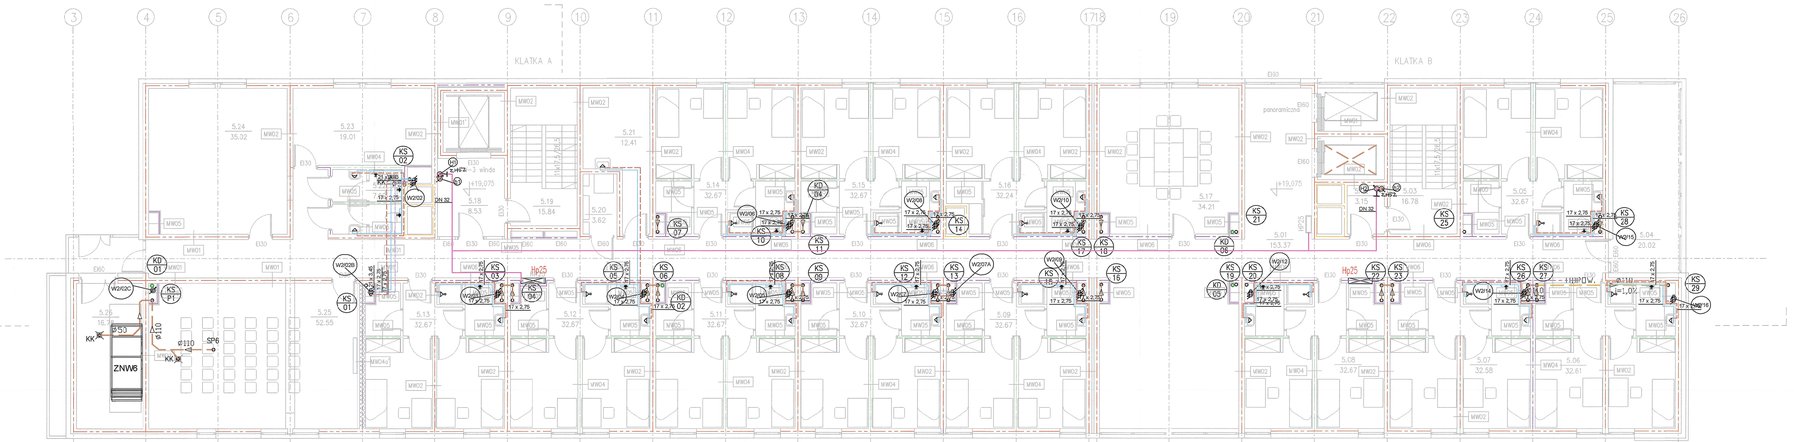

LEGENDA - instalacje wod.-kan.:

W1 01 — DN80	WODA ZIMNA GOSPODARCZA I STREFA
W1 01 — DN32	WODA CIEPŁA I STREFA
W1 01 — DN20	CYRKULACJA C.W.U. I STREFA
W2 01 — DN80	WODA ZIMNA GOSPODARCZA II STREFA
W2 01 — DN32	WODA CIEPŁA II STREFA
W2 01 — DN20	CYRKULACJA C.W.U. II STREFA
DN100	WODA P.POŻ. HYDRANTOWA I STREFA
DN100	WODA P.POŻ. HYDRANTOWA II STREFA
ø160 i=1,5%	KAN. SANITARNA PODPOSADZKOWA
ø110 i=2,0%	KAN. SANITARNA PODSTROPOWA
tłoczny DN50	KAN. SANITARNA - RUROCIĄG TŁOCZNY
ø110 HDPE i=2,0%	KANALIZACJA TECHNOLOGICZNA /TŁUSZCZOWA/
ø25PE i=0,5%	SKROPLINY
Ø 110 HDPE	KAN. DESZCZOWA
KS 01 / KS 02	PION KAN. SANIT. Z REWIZJĄ I ODPOWIETRZENIEM
W 01 / W 02	PION WODOCIĄGOWY
KD 01 / KD 02	PION KAN. DESZCZOWEJ
WD 1/1 1,5 l/s	WPUST DESZCZOWY
Hp25	HYDRANT DN25 Z WĘŻEM 30mb
ZH52	ZAWÓR HYDRANTOWY DN50

STREFY PPOŻ:
Wszystkie przegrody, okładziny, wykończenie wnętrz, otwory, przebicia, przejścia muszą spełniać wymagania odpowiednich klas odporności pożarowej i przeznaczenia w jakim są stosowane zgodnie z Prawem Budowlanym i atestami zastosowanych producentów.

DYLATACJE PRZECIWPOŻAROWE:
Dylatacje przeciwpożarowe pionowe i poziome wykonać zgodnie z klasą odporności pożarowej przegród w zakresie EI.

ŚCIANY WEWNĘTRZNE:

- REI 120
- EI 60
- EIS 120
- EI 30
- nie wymagana klasa odporności pożarowej

ŚCIANY ZEWNĘTRZNE:

- REI 120
- EI 60

BILANS POWIERZCHNI
POZIOM 5

NR POM.	NAZWA POMIESZCZENIA	STOPIEŃ PRZEZROCZOŚCI	POW. UŻYTKOWA	POW. H>1,90cm
5.01	komunikacja ogólna	gres	153,37	153,37
5.02	przedsionek pożarowy	gres	3,15	3,15
5.03	klatka ewakuacyjna B	gres	16,78	16,78
5.04	loggia rekreacyjna	gres	20,02	20,02
5.05	moduł 2 osobowy	gres	32,67	32,67
5.06	moduł 2 osobowy	gres	32,61	32,61
5.07	moduł 2 osobowy	gres	32,58	32,58
5.08	moduł 2 osobowy	gres	32,67	32,67
5.09	moduł 2 osobowy	gres	32,67	32,67
5.10	moduł 2 osobowy	gres	32,67	32,67
5.11	moduł 2 osobowy	gres	32,67	32,67
5.12	moduł 2 osobowy	gres	32,67	32,67
5.13	moduł 2 osobowy	gres	32,67	32,67
5.14	moduł 2 osobowy	gres	32,67	32,67
5.15	moduł 2 osobowy	gres	32,67	32,67
5.16	moduł 2 osobowy	gres	32,24	32,24
5.17	pom.zajęć samokształcenia	gres	34,21	34,21
5.18	przedsionek windy 3	gres	8,53	8,53
5.19	klatka ewakuacyjna A	gres	15,84	15,84
5.20	kondycyncyjny punkt dystrylb.	gres	3,62	3,62
5.21	pom. gospodarcze	gres	12,41	12,41
5.22	ubikacje ogólnodostępne	gres	7,62	7,62
5.23	magazynek oddziałowy	gres	19,01	19,01
5.24	pom. zajęć grupowych	gres	35,02	35,02
5.25	świetlica TV	gres	52,55	52,55
5.26	wentylatornia	gres	16,78	16,78
	OGÓŁEM SUMA POWIERZCHNI		790,37	790,37

UWAGA:

Projekt architektoniczny rozpatrywać łącznie z projektem konstrukcyjnym oraz projektami instalacyjnymi.

Wymiary podano w stanie niewykończonym.

Wykończenie ścian zewnętrznych wg rys. elewacji.

POMORSKI URZĄD WOJEWÓDZKI
w GDAŃSKU
WYDZIAŁ INFRASTRUKTURY
ul. Okopowa 21/27, 80-810 Gdańsk

RZUT POZ. 5 PIETRO	SKALA 1:100
INSTALACJE WOD-KAN	BRANŻA: SANITARNA
BUDYNEK WIELOFUNKCYJNY AKADEMII MARYNARKI WOJENNEJ GDYNIA UL. SMIDOWICZA 69	UMOWA – FAZA PB DATA 04.2021
AUTOR PROJEKTU: mgr inż. BOGDAN MAJEWSKI	podpis
nr upr. budowlanych członek Izby specjalnosc	Nr 2609/90/90 Członek Izby POM/15/2934/01 Gdańskiego z siedzibą w Gdyni zaświadcza się sprawność
SPRAWDZAJĄCY: mgr inż. KRZYSZTOF DUDEK	podpis
nr upr. budowlanych członek Izby specjalnosc	Nr 4557/90/90 Członek Izby POM/15/2943/01 Gdańskiego z siedzibą w Gdyni zaświadcza się sprawność
KOWALSKI architekci	KOWALSKI architekci sp. z o.o. 81-574 GDYNIA ul Stolemow 44 tel.+(58) 66 00 100
	WK-05