ZAŁĄCZNIK nr 6
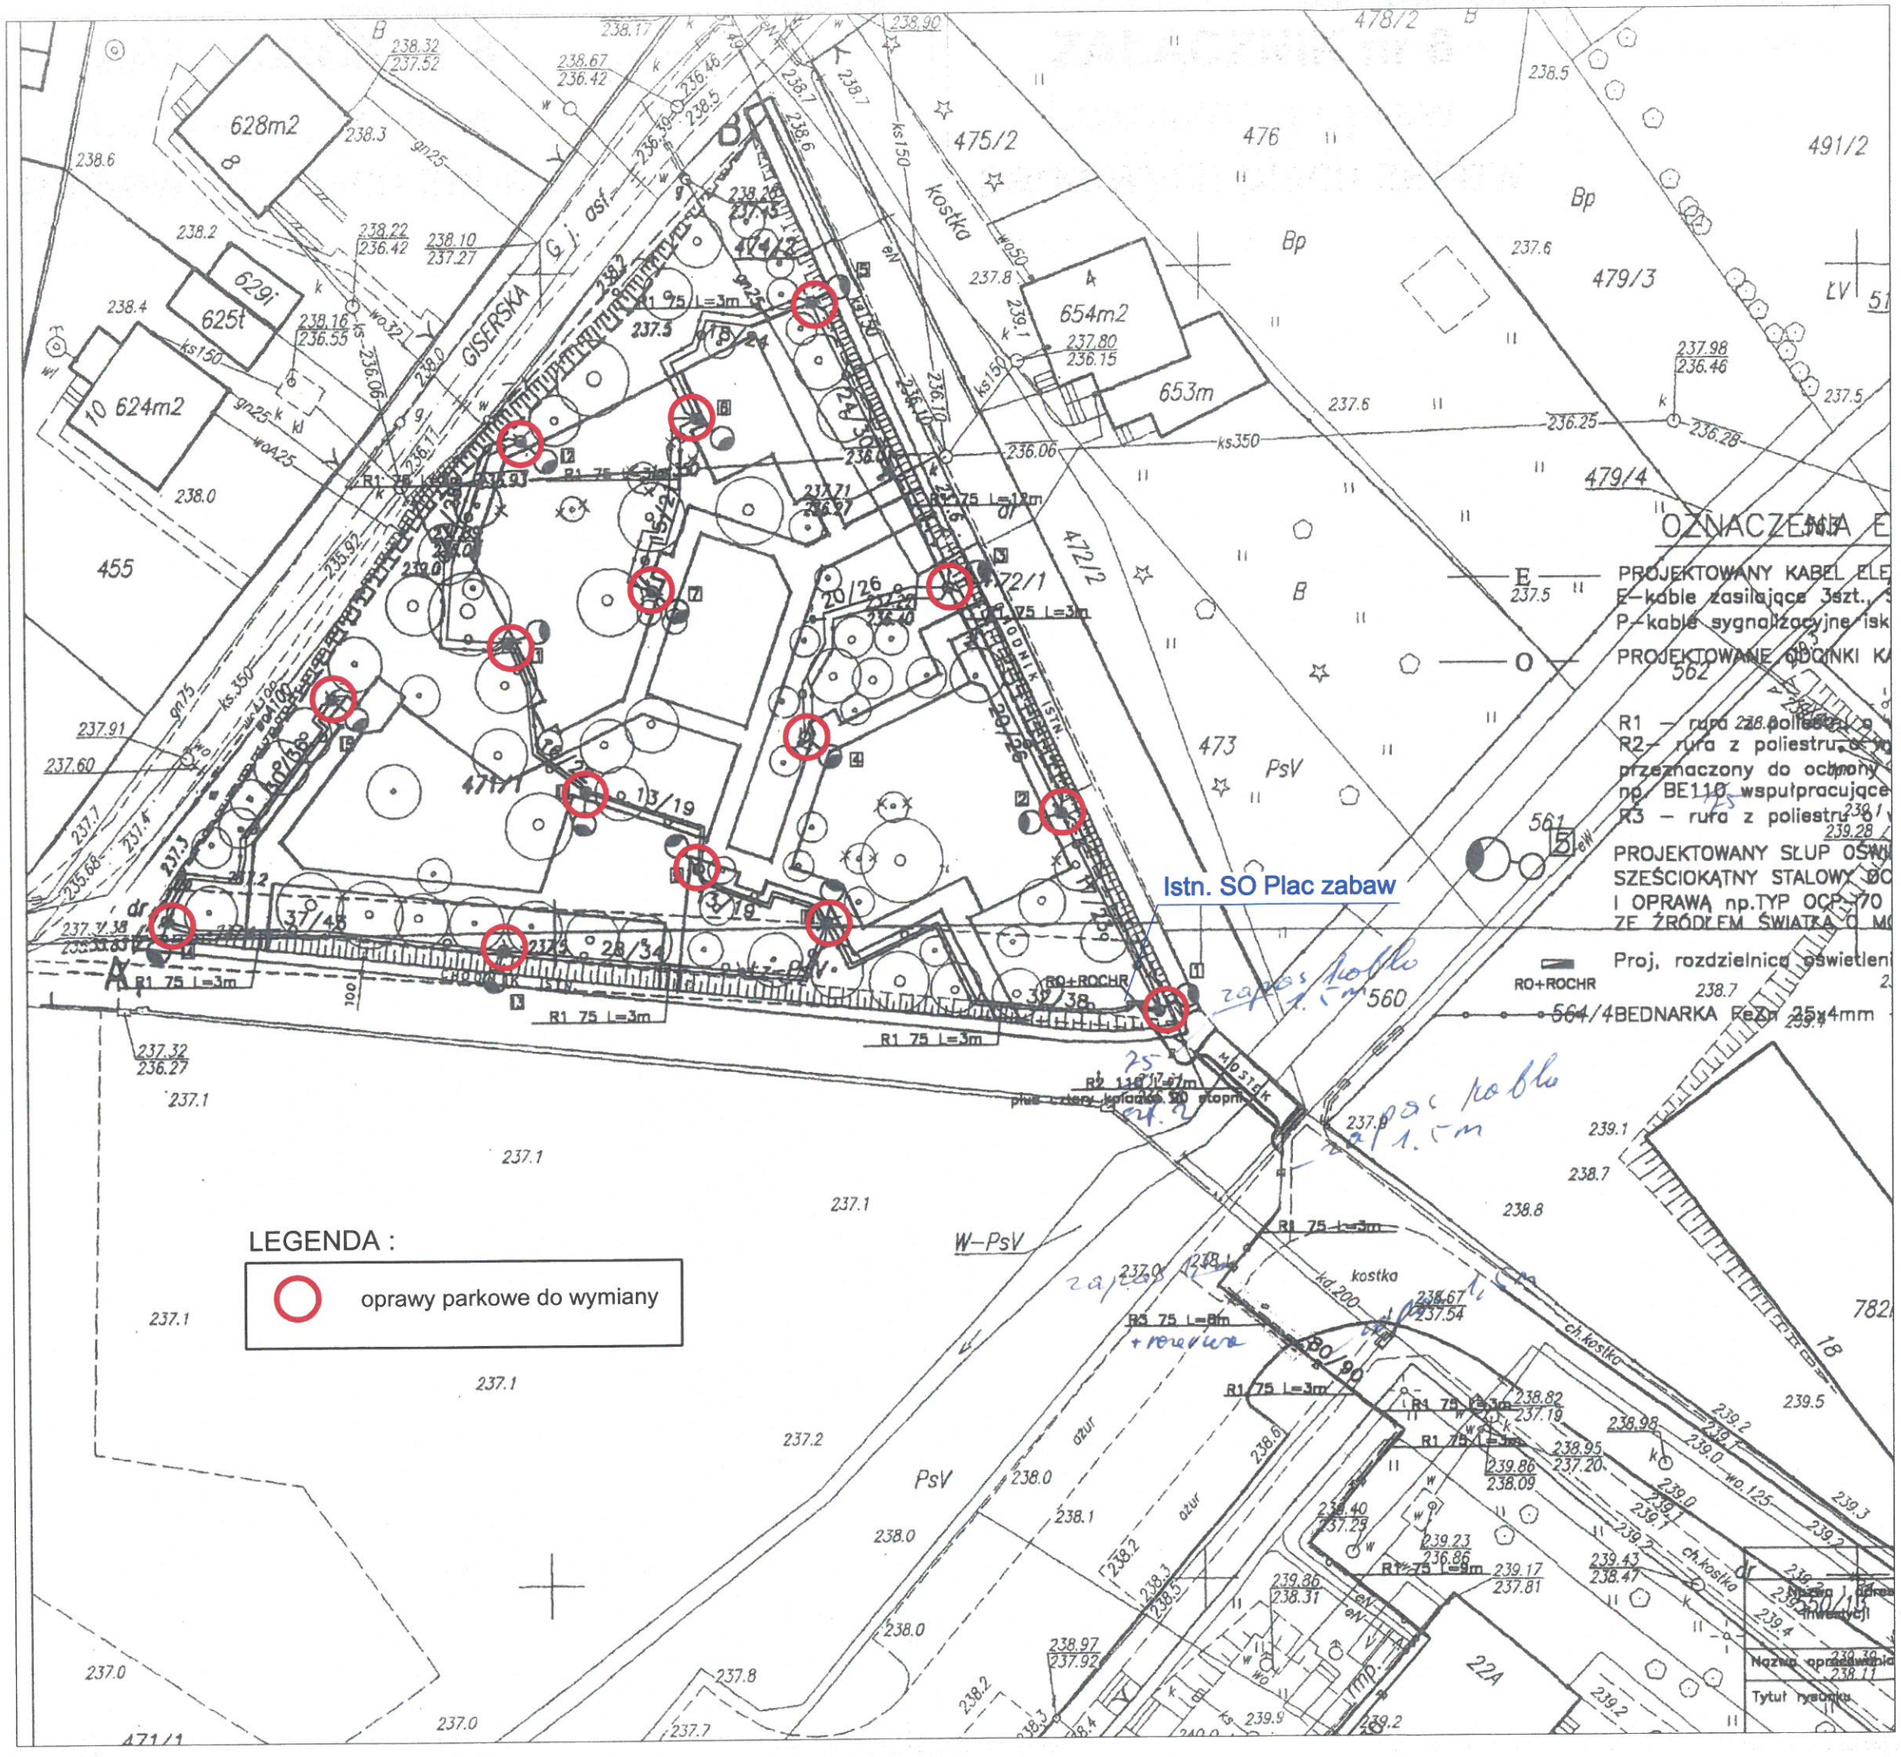
Lokalizacja opraw parkowych placu zabaw