


Obreńb: ŁAPY I

UL. PIWNĄ

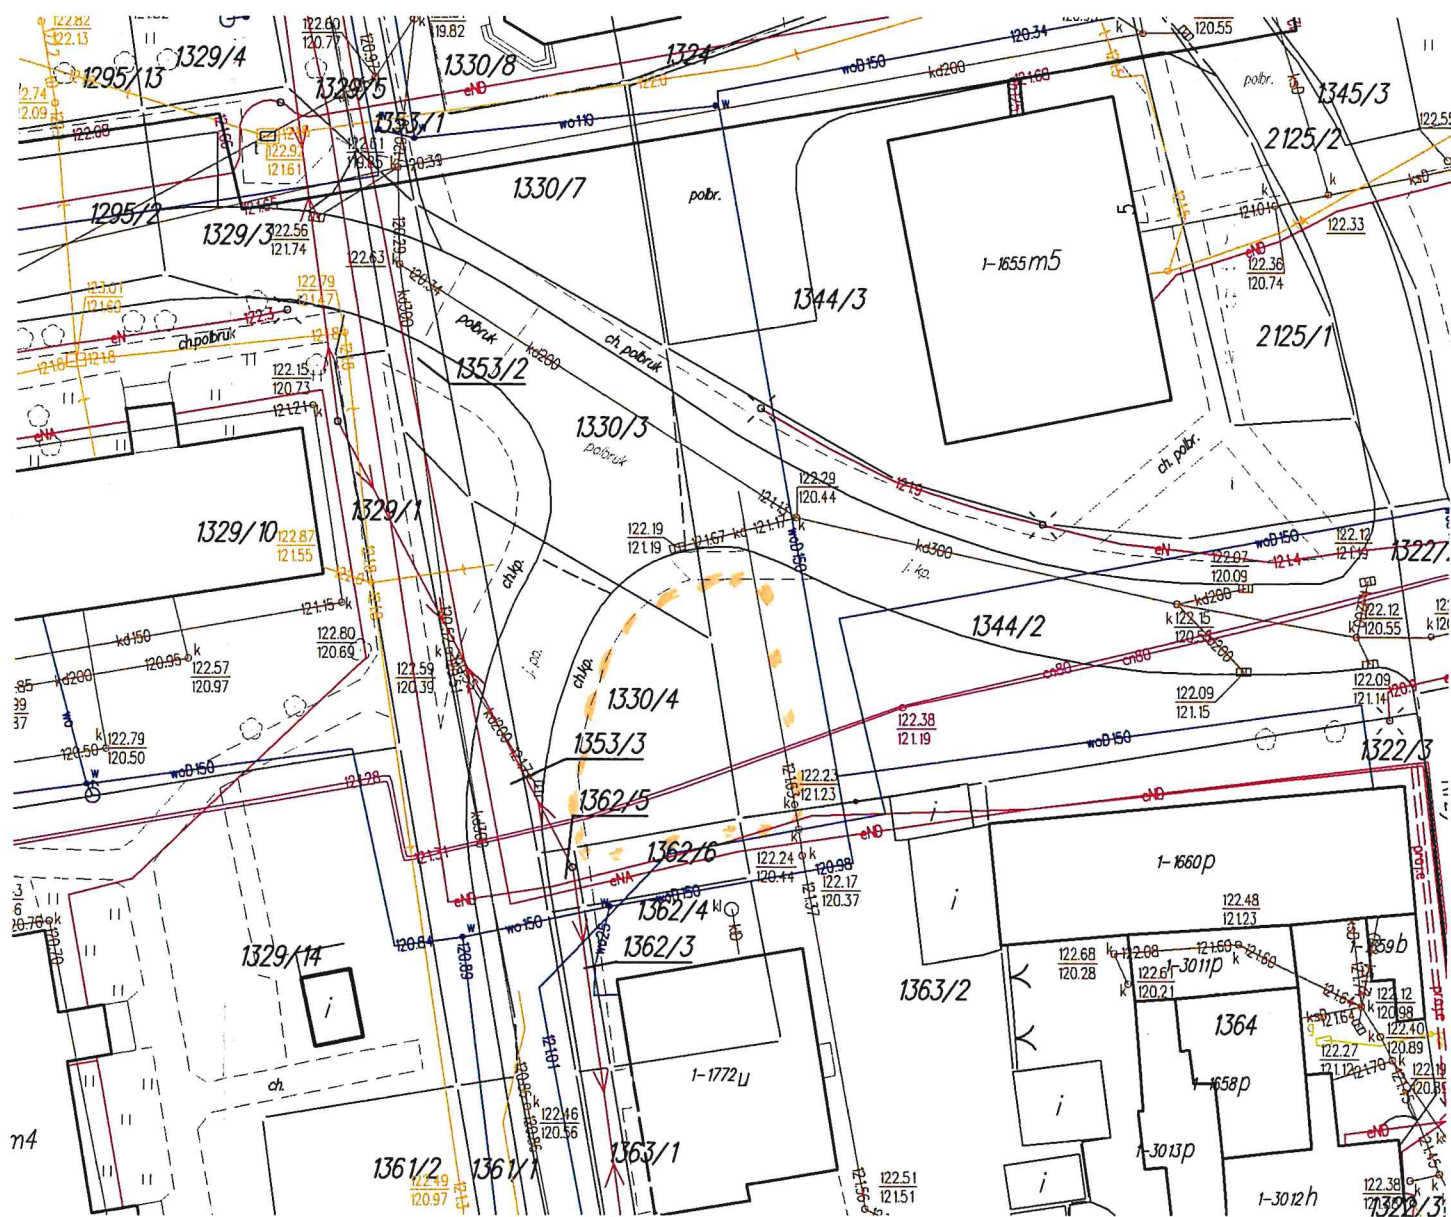

Wydruk sporządził(a):