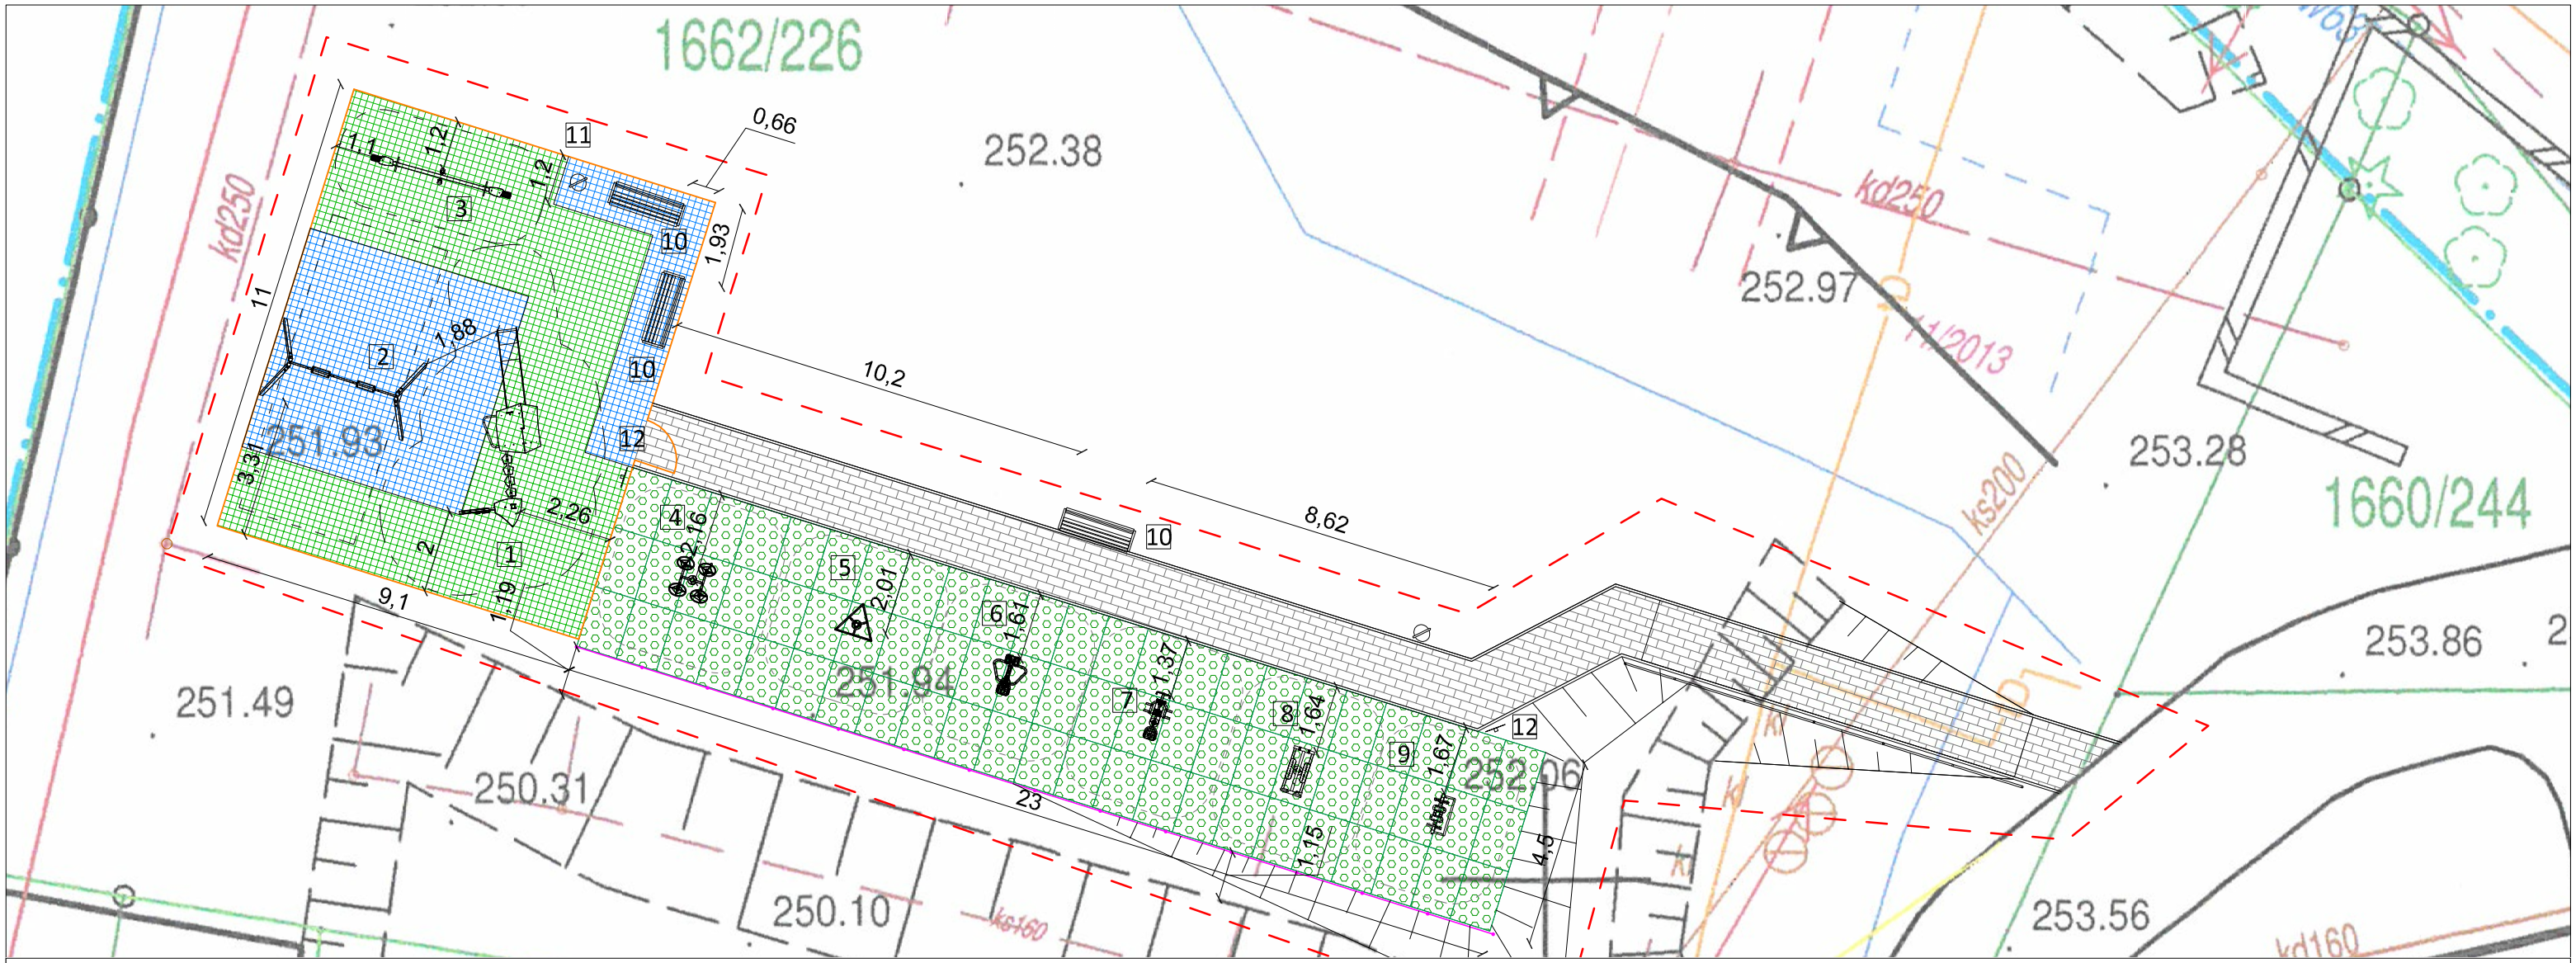

URZĄDZENIA PLACU ZABAW I ICH STREFY BEZPIECZEŃSTWA:

1 Zestaw zabawowy z wieżą i zjeżdżalnią

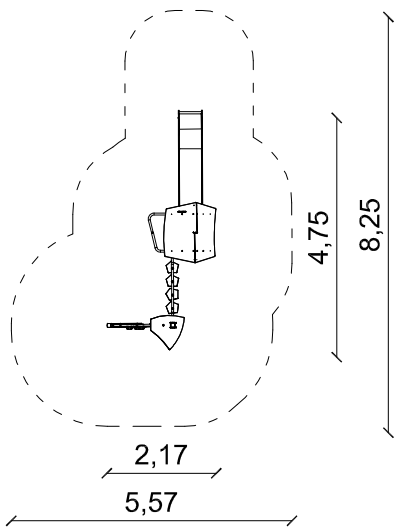

2 Huśtawka podwójna (siedzisko płaskie, siedzisko kubełkowe)

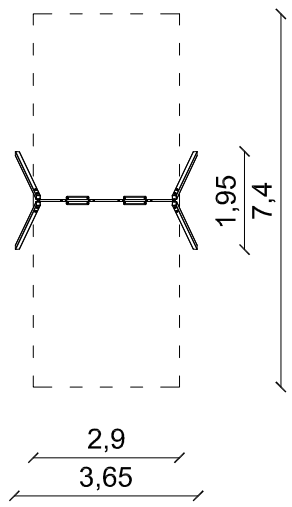

3 Huśtawka wagowa

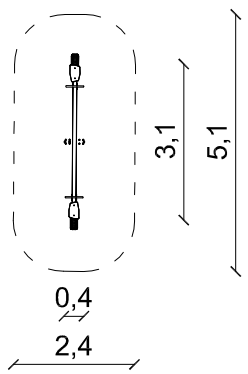

4 Koła Tai Chi

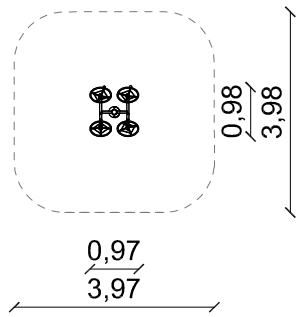

5 Poręcz trójkątna

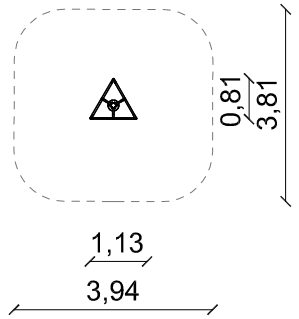

6 Wioślarz

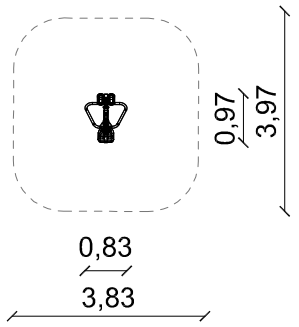

7 Jeździec

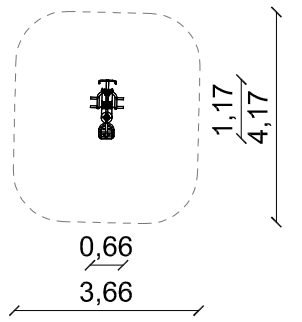

8 Orbitrek

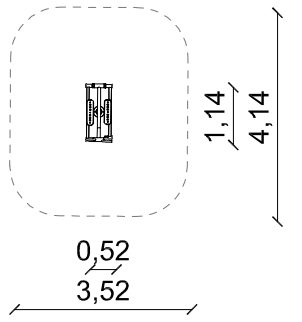

9 Biegacz

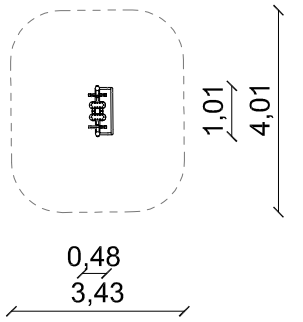

10 Ławka z oparciem - 3 szt.
11 Kosz na śmieci - 2 szt.
12 Tablica z regulaminem - 2 szt.

BILANS TERENU:

Powierzchnia opracowania:	430,0 m²
Powierzchnia nawierzchni z kostki brukowej koloru szarego:	55,1 m²
Powierzchnia nawierzchni wylewanej koloru niebieskiego:	41,3 m²
Powierzchnia nawierzchni wylewanej koloru zielonego:	59,0 m²
Powierzchnia nawierzchni z mat przerostowych:	103,5 m²
Długość obrzeży betonowych:	174 m
Ilość urządzeń zabawowych:	3 szt.
Ilość urządzeń siłowni zewnętrznej:	6 szt
Ilość ławek z oparciem:	3 szt.
Ilość koszów na śmieci:	2 szt.
Ilość tablic z regulaminem:	2 szt.
Długość ogrodzenia placu zabaw:	39,2 m
Ilość furtek:	1 szt.
Długość wygrodzenia:	23,1 m
Długość poręczy:	10 m

Land Art Projekt s.c. Magdalena Feil-Bereta, Damian Mytych
ul. Grzegórzecka 69/201, 31-559 Kraków NIP: 676-245-13-42

Rysunek:	Rzut obiektów małej architektury	Data: 06.2022
Inwestor:	Jastrzębie Zdrój - Miasto na prawach powiatu Al. Piłsudskiego 60, 44-335 Jastrzębie Zdrój	Skala: 1:150
Obiekt:	Jastrzębie Zdrój, obręb: 0007 Jastrzębie Górne, dz. nr ewid. 1662/226	Nr rys. : 2
Nazwa Inwestycji:	Budowa obiektów małej architektury w miejscu publicznym w ramach zagospodarowania działki nr 1662/226 przy ul. Pszczyńskiej w Jastrzębiu-Zdroju	

PROJEKT BUDOWLANO-WYKONAWCZY

Projektował:	Branża:	Uprawnienia:	Podpis:
mgr inż. Magdalena Feil-Bereta	architektoniczna	-	
mgr inż. Damian Mytych	architektoniczna	-	