



Zakres mapowy obejmujący punkt do wyznaczenia

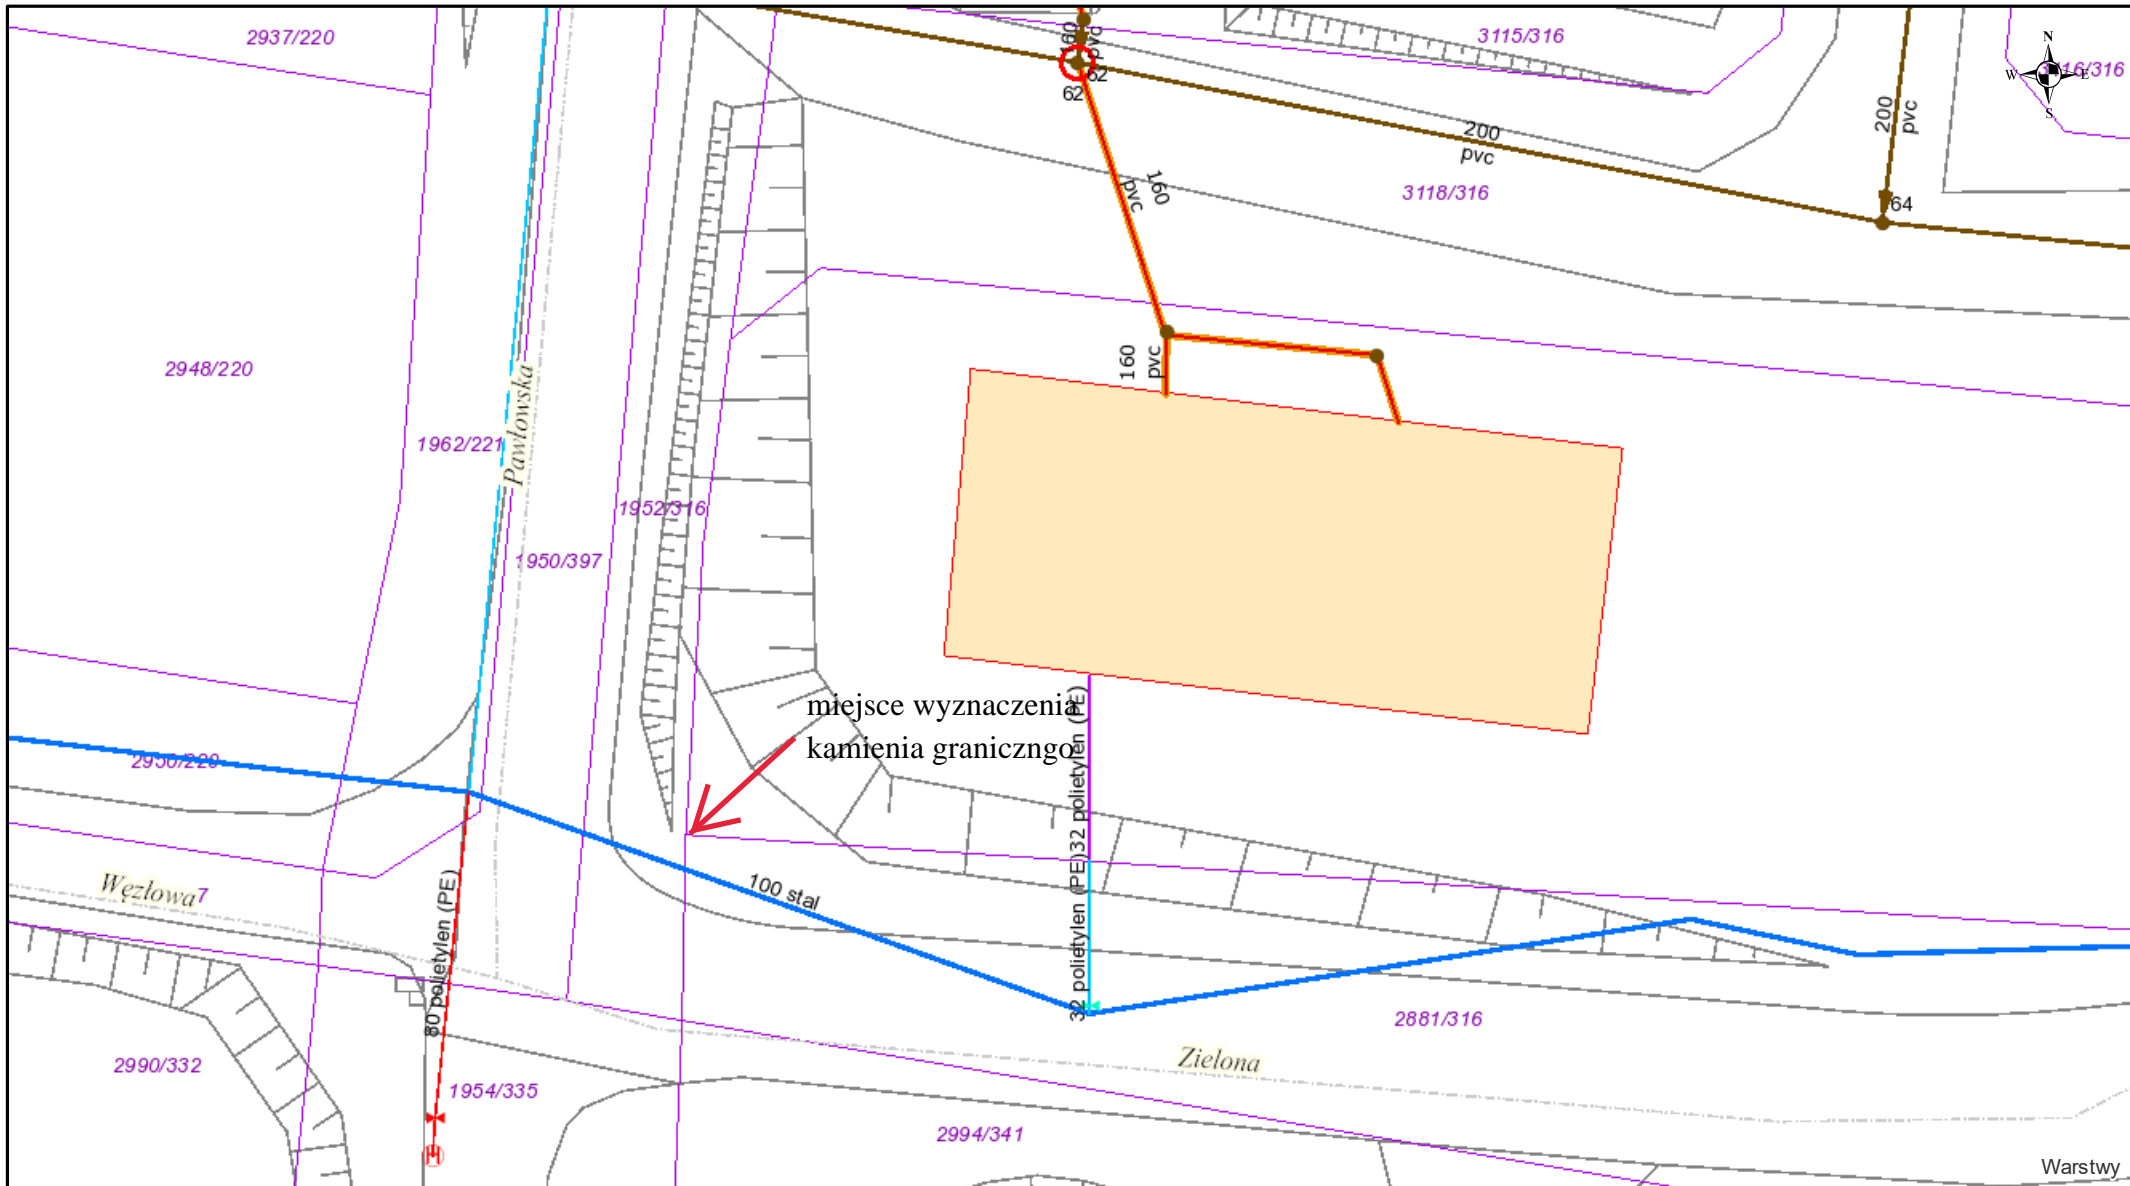

Zasowy	odcinająca	brak danych	brak danych	sieć magistralna	Pompy Wodociagowe
brak danych	spustowa	nadziemny	do poprawy	sieć rozdzielcza	Obiekty Wodociagowe
domowa	strefowa	podziemny	hydrantowy	spustowy	
hydrantowa	Hydranty	Rury Wodociagowe	przyłącze	Rury Wodociagowe obce	
liniowa	<wszystkie wartości pozostałe>	<wszystkie wartości pozostałe>	pseudo odcinek		

1:284

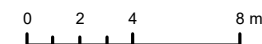

Warstwy