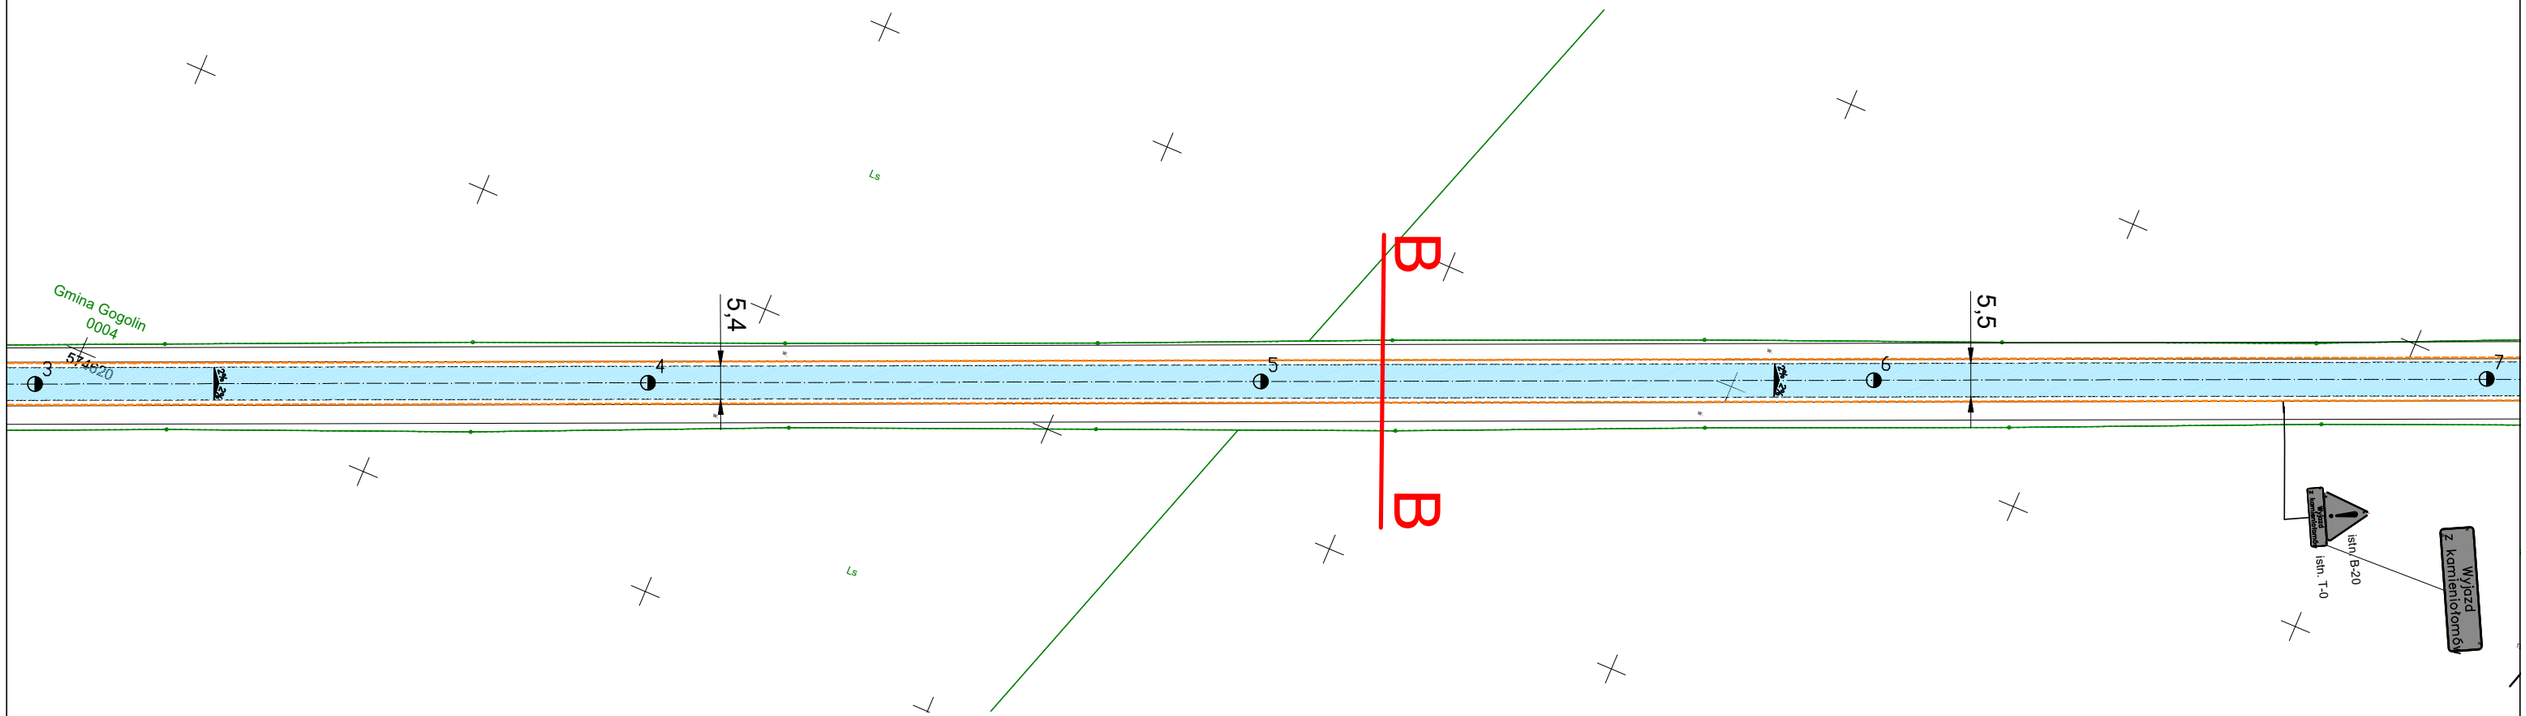

OZNACZENIA:

- GRANICA DZIAŁKI
- ISTN.KRAWĘDŹ JEZDNI BITUMICZNEJ
- PROJ.POBOCZE UTWARDZONE KRUSZYWEM ŁAMANYM 0-16MM
- PROJ. REMONT NAWIERZCHNI Z BETONU ASFALTOWEGO

DROGTOM
Opole ul.Chełmska 9/2 tel
e-mail: drogtom@o2.pl www.drogtom.com.pl
biuro: ul. Batalionu Zośka 4/305 45-282 Opole tel. 608 498 304

NAZWA ZADANIA REMONT DROGI POWIATOWEJ NR 1617 O NA ODCINKU KAMIEŃ ŚLĄSKI - GRANICA POWIATU

TYTUŁ RYSUNKU PLAN ZAGOSPODAROWANIA TERENU - ETAP I

INWESTOR POWIAT KRAPKOWICKI

LOKALIZACJA KAMIEŃ ŚLĄSKI

	NAZWISKO	PODPIS
PROJEKTANT branża drogowa	mgr inż. Tomasz Sokulski upr. bud. nr OPL/0243/PWOD//06	
DATA 23/01/2023	SKALA 1 : 1000	NR RYSUNKU 2/2