


SCHEMAT FUNKCJONALNY
RZUT ZMYWARKI W POMIESZCZENIU
ZMYWALNI

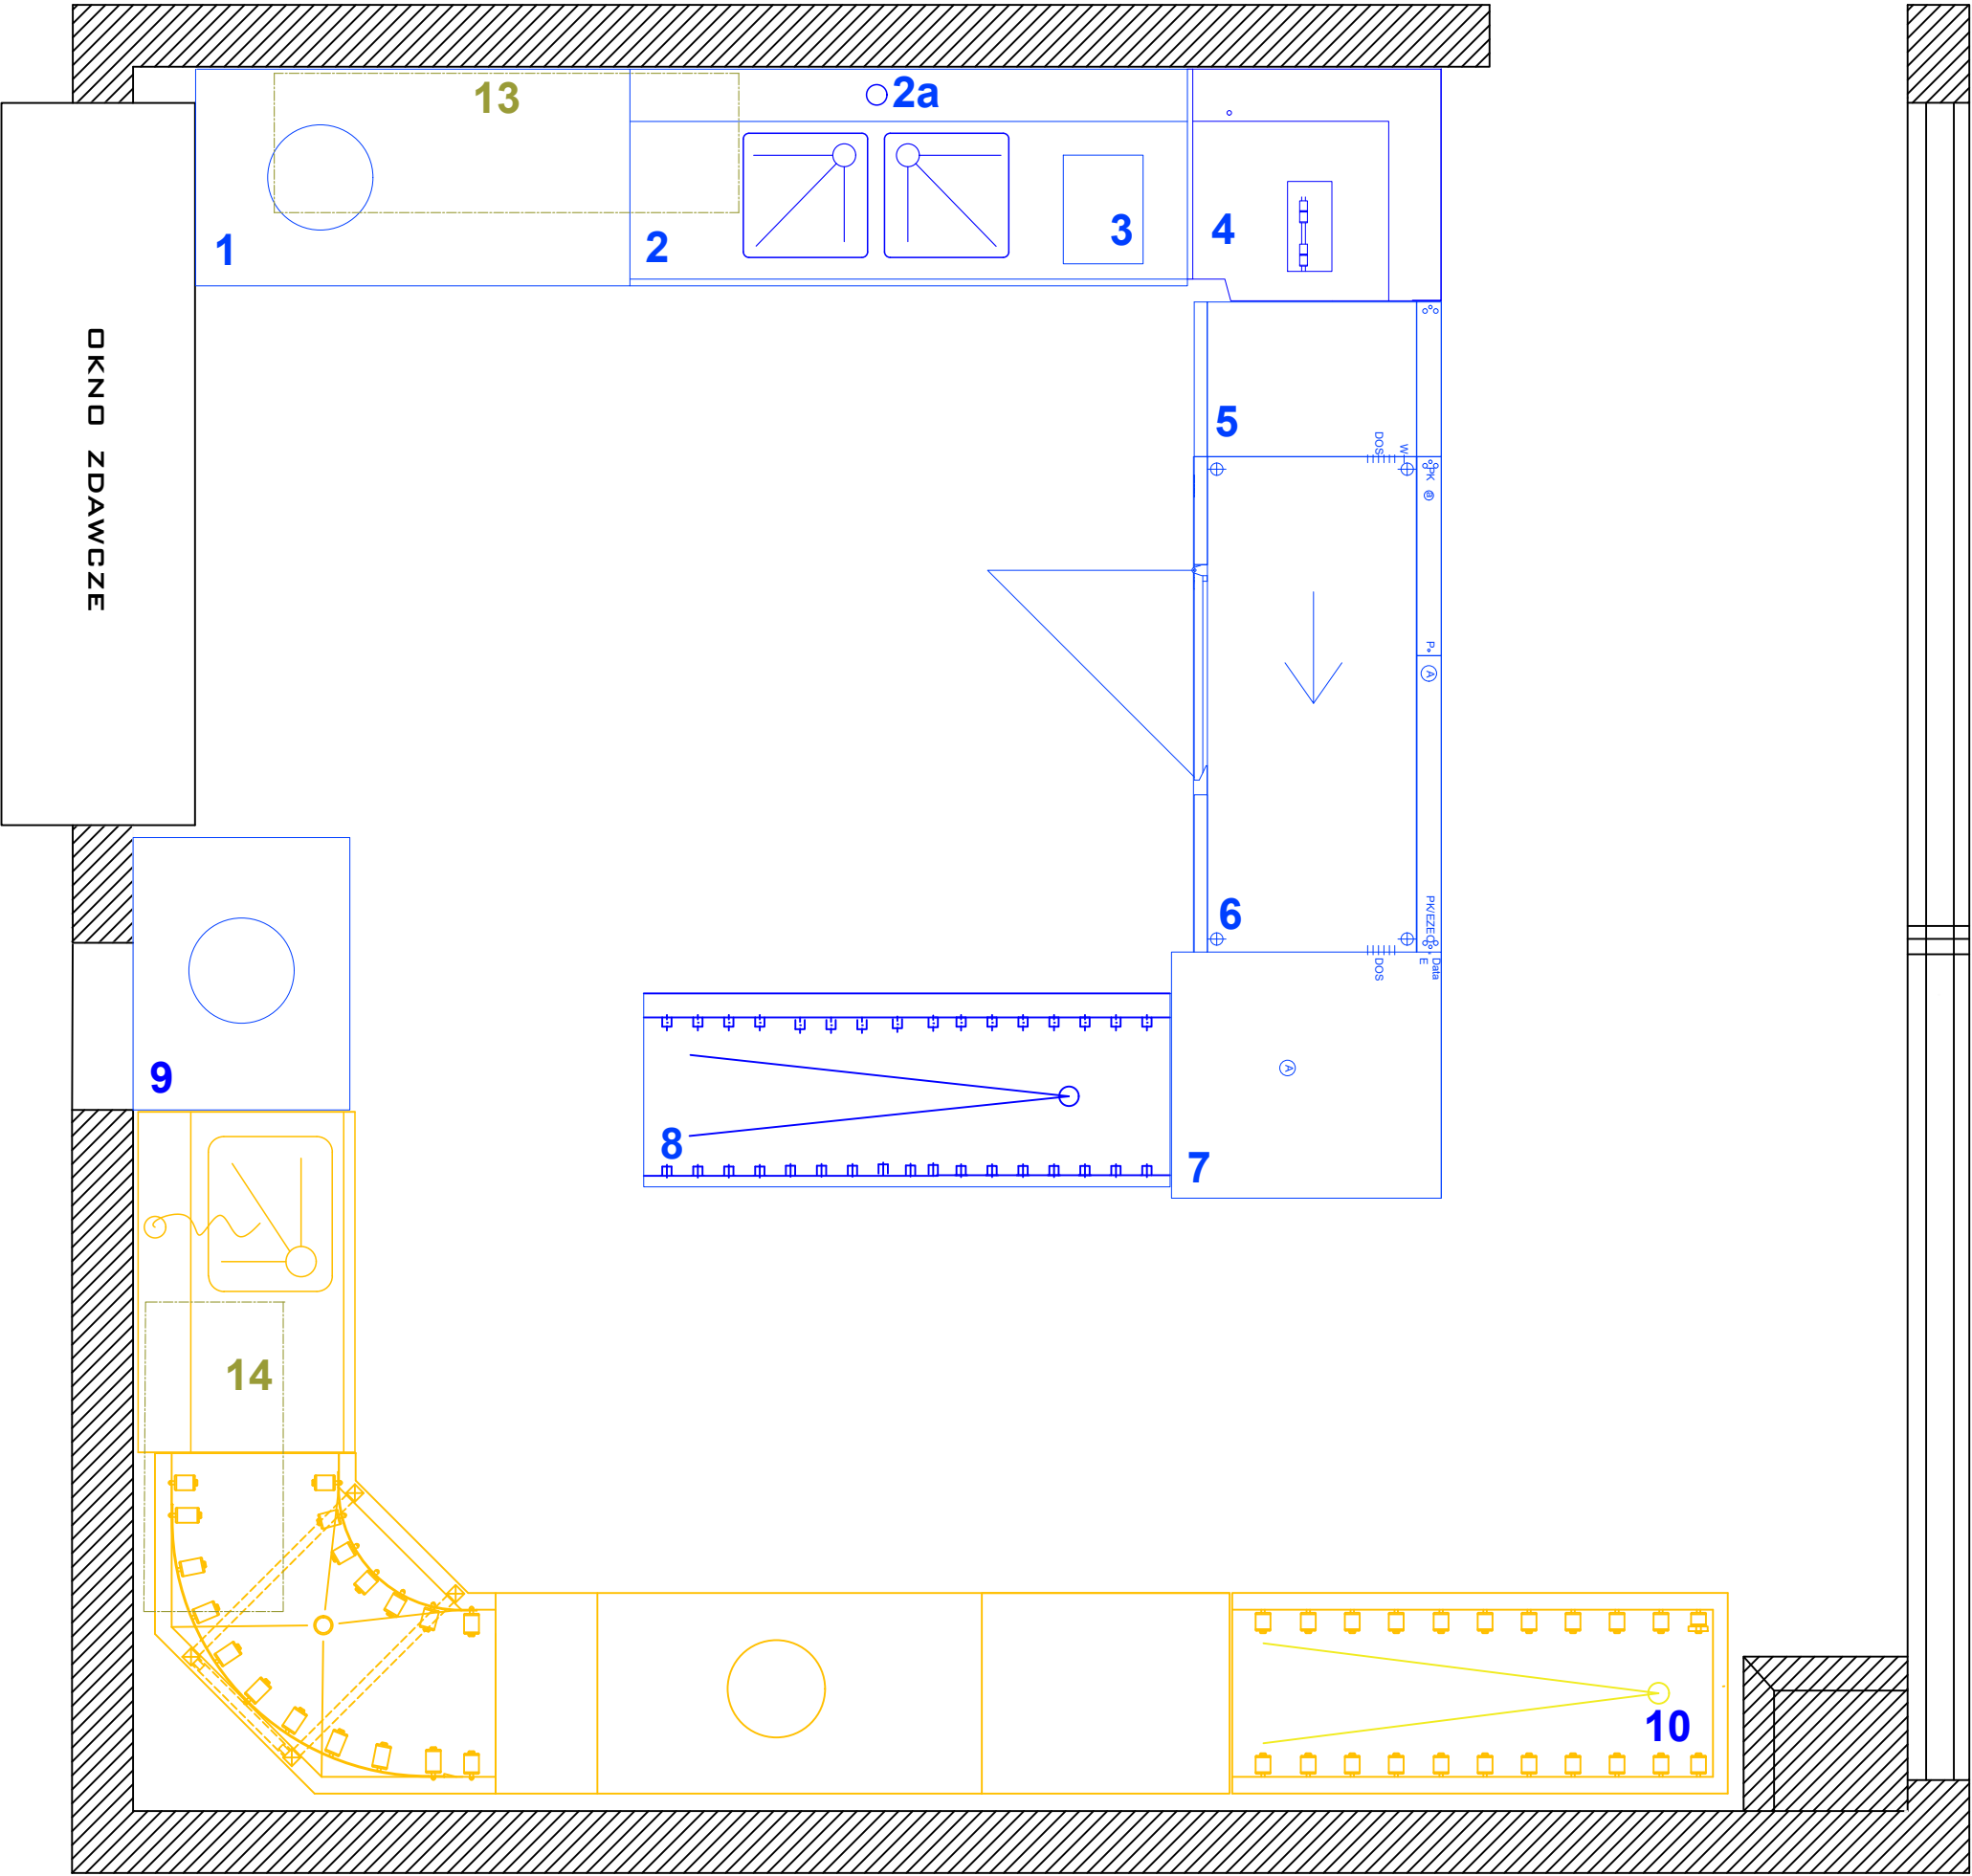

1. STÓŁ SORTOWNICZY Z OTWOREM NA ODPADKI
2. STÓŁ ZAŁADOWCZY ZE ZLEWOZMYWAKIEM 2-KOMOROWYM
- 2a. BATERIA - NAPEŁNIACZ Z PRYSZNICEM I WYLEWKĄ
3. AUTOMATYCZNY UZDATNIACZ DO WODY
4. STÓŁ ZAŁADOWCZY NAROŻNY Z AUTOMATYCZNYM ZABIERAKIEM KOSZY
5. STREFA (MODUŁ) MYCIA WSTĘPNEGO
6. STREFA (MODUŁ) GŁÓWNEGO (ZASADNICZEGO) MYCIA
7. NAROŻNA STREFA (MODUŁ) SUSZENIA Z AUTOMATYCZNYM POSUWEM KOSZY
8. STÓŁ ODSZAWCZY ROLKOWY
9. STÓŁ SORTOWNICZY Z OTWOREM NA ODPADKI
10. STÓŁ ODSZAWCZY ROLKOWY
11. OKAP WENTYLACYJNY
12. OKAP WENTYLACYJNY (WŁASNOŚĆ ZAMAWIAJĄCEGO - ZMIANA LOKALIZACJI)
13. PÓLKA ŚCIENNA NA KOSZE
14. PÓLKA ŚCIENNA NA KOSZE

Wykonał: Michał KLIMAS
13 Wojskowy Oddział
Gospodarczy