



Szkic orientacyjny

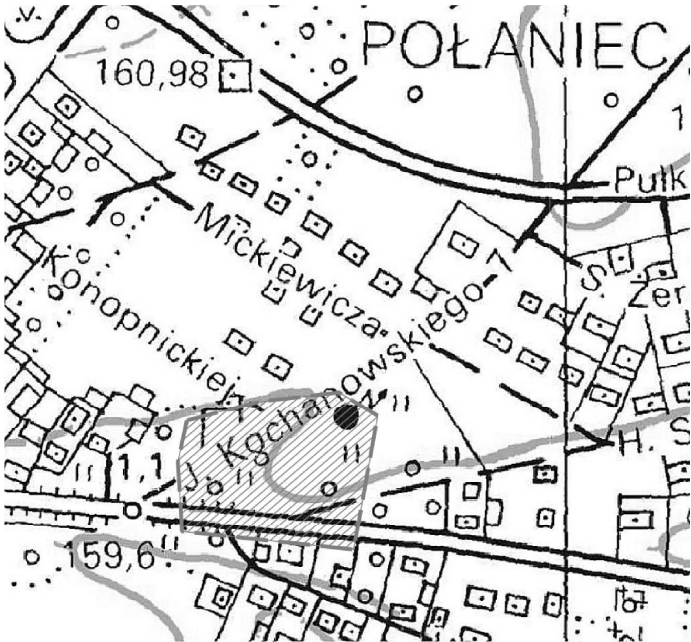

X = 5589100
Y = 7520550

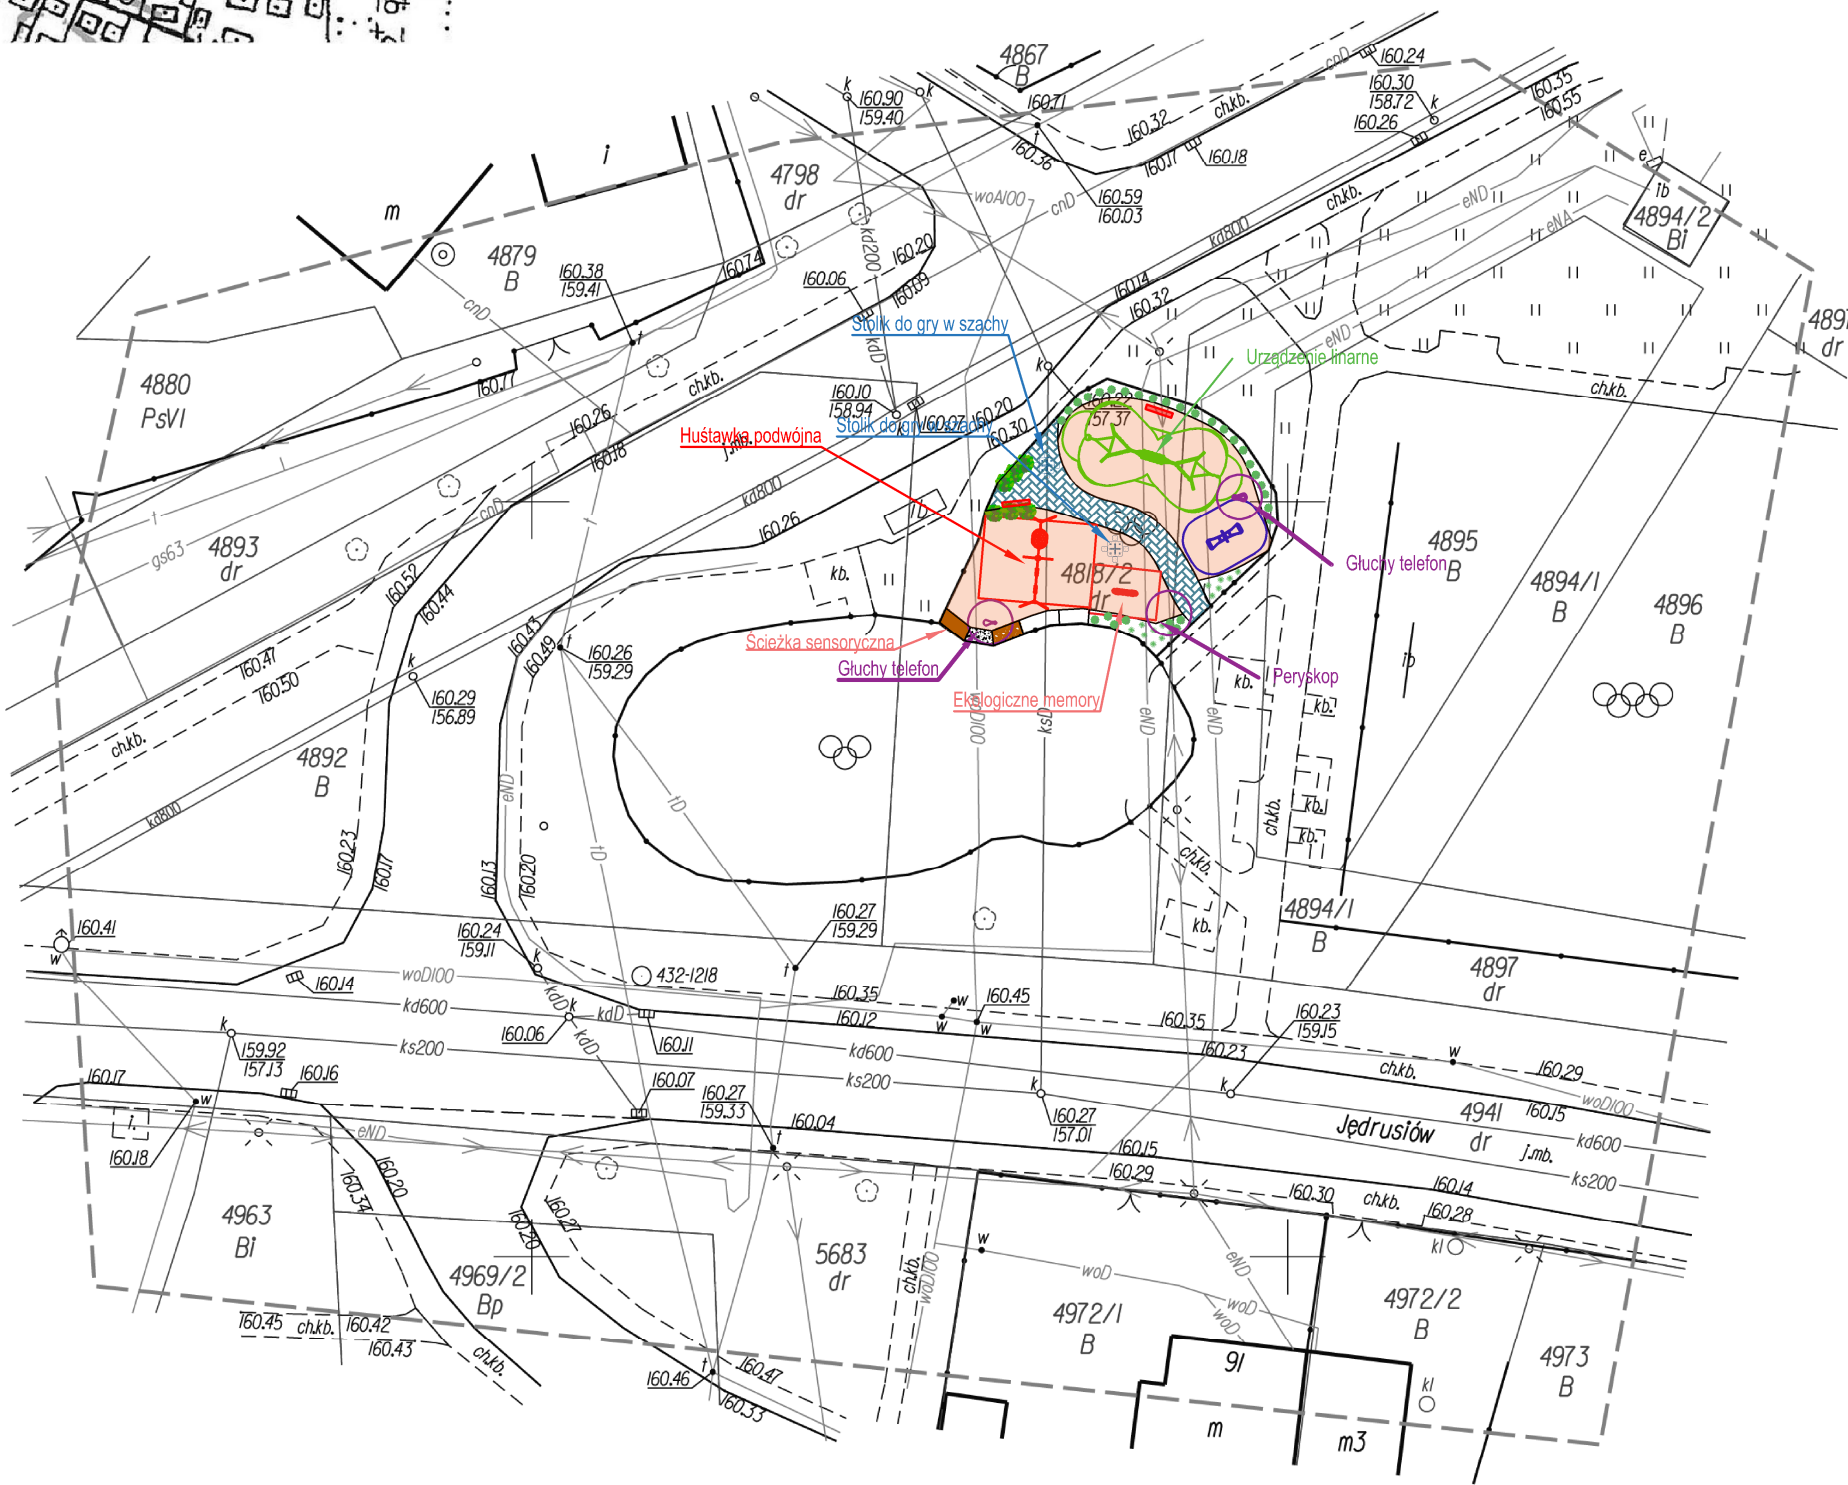

X = 5589000
Y = 7520550

MAPA DO CELÓW PROJEKTOWYCH


skala 1:500
G.6642.V.930.2023

Powiat: staszowski
Gmina: 261205_4 Połaniec-miasto
Obręb: 261205_4.0001 Połaniec
Obiekt: plac zabaw os. Północ

Układ wysokościowy: PL-EVRF2007-NH
Układ wsp. płaskich: PL-2000/7
Mapę wykonano: 12.06.2023 r.

Granice działek przyjęto na podstawie danych z EGiB - spełniają warunek dokładnościowy +/- 10cm.
Nie badano obciążeń dotyczących służebności gruntowych.
Nie wykluza się istnienia w terenie, a nie wykazanych na niniejszej mapie urządzeń podziemnych, które nie były zgłoszone do inwentaryzacji lub o których brak jest informacji w zasobach ODGiK.

Wykonał:

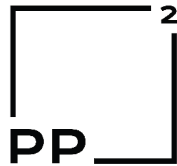

PRACOWNIA PROJEKTOWA do Kwadratu Małgorzata Szywacz
ul. Mickiewicza 6
28-230 Połaniec

Investor:	Gmina Połaniec ul. Ruszczańska 27 28–230 Połaniec		
Nazwa inwestycji:	Przebudowa placu zabaw osiedle Północ		
Treść rysunku:	Projektowane Zagospodarowanie Terenu	Data:	07.2023
Projektant:	mgr inż. arch. Grzegorz Makowski 10/PKOKK/2012		
Lokalizacja inwestycji:	działki nr ewid. 4818/2, 4894/5, 4892 obręb 0001 Połaniec , jednostka ew. 261205_4 Połaniec – miasto		
Format/Skala:	A3/1:500	Rys. 1	