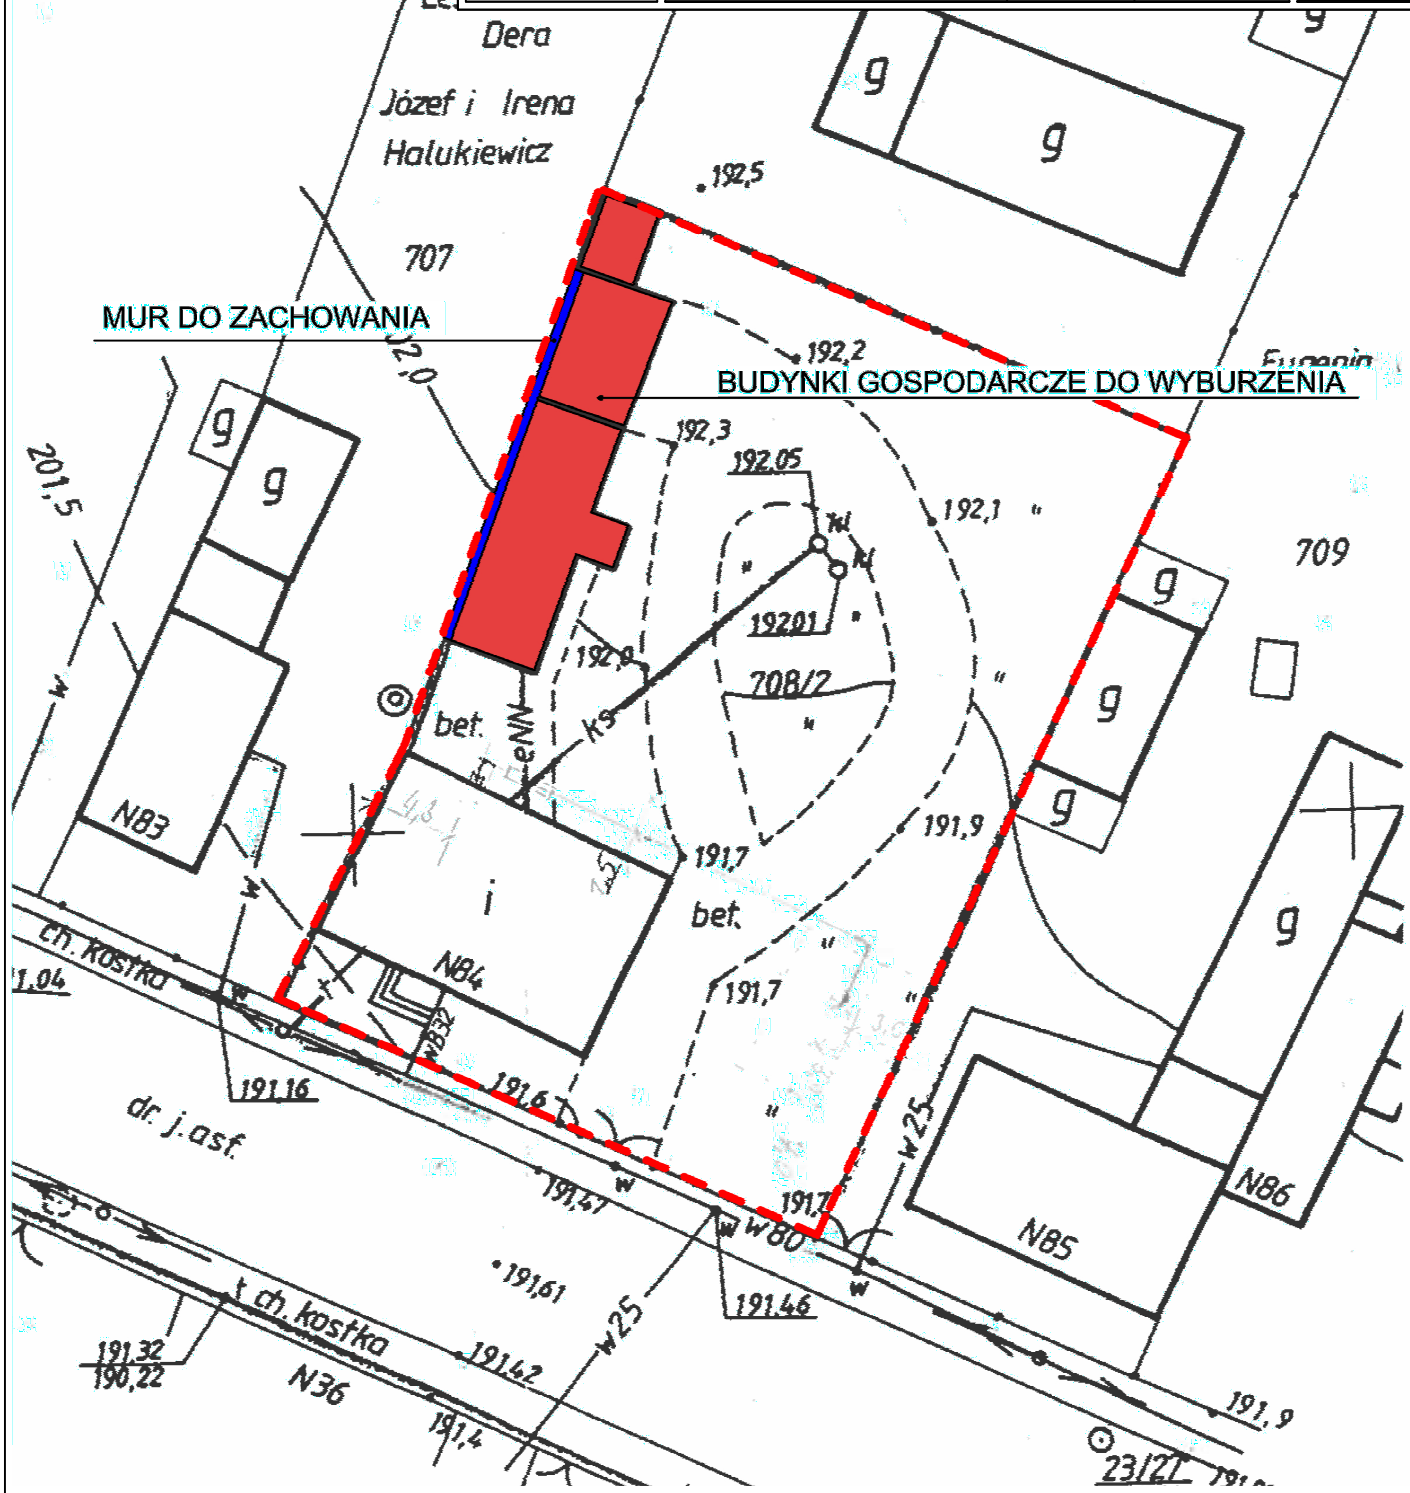KARCAD	KARCAD Chmielowice ul. Spacerowa 23 26–026 Morawica			Nr rys. 4
Temat i adres obiektu:	Projekt budowlany rozbiórki budynków gospodarczych na terenie Posterunku Policji w Klukach			Skala: 1:500
Inwestor:	Komenda Wojewódzka Policji w Łodzi ul. Lutomierska 108/112, 91–048 Łódź			Data: 20 Styczeń 2020r.
Branża:	Budowlana			
Treść rysunku:	Lokalizacja			
		Specjalność	Nr uprawnień	Podpis
Projektował:	mgr inz Rafal Podstawka	Konstrukcyjna	SWK/0025/POOK/05