



## PRZEKROJE TYPOWE

Założenia projektowe:  
Kategoria ruchu KR-2  
Prędkość proj. 30 km/h  
Klasa techniczna: D  
Podłoże: G2

### km 0+023 - 0+215

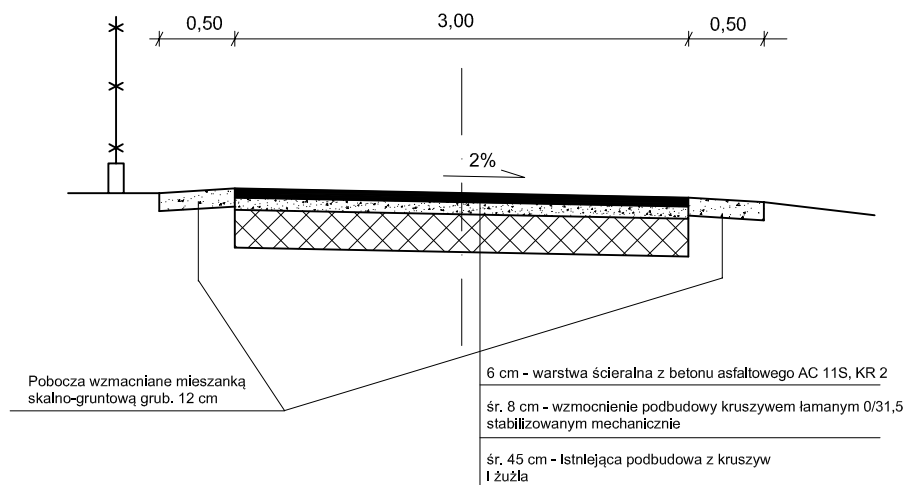

### km 0+215 - 0+328

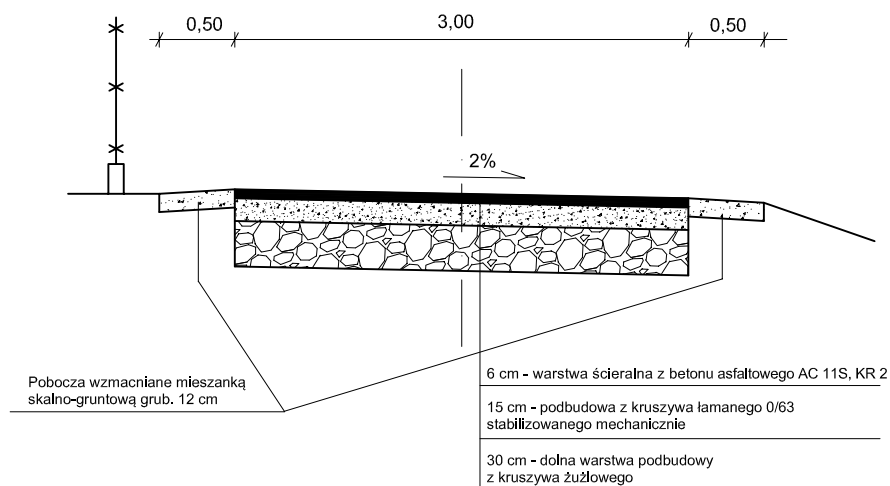

## PRZEKRÓJ TYPOWY

skala 1:50

REMONT PODBUDOWY I NAWIERZCHNI DROGI  
NA DZIAŁCE NR 108 W MIETNIOWIE  
km 0+000 - 0+328

Działka nr 108 w miejscowości Mietniów, gmina Wieliczka

Inwestor:  
Gmina Wieliczka - Gminny Zarząd Dróg  
32-020 Wieliczka  
ul. Lednicka 16a