

MAPA DO CELÓW PROJEKTOWYCH

Skala 1:500

Województwo: dolnośląskie

Powiat: lwówecki

Jednostka ewidencyjna: 021203_5 - Lwówek Śląski - obszar wiejski

Obręb: 0030 Niwnice

Sekcja mapy: 5.148.25.07.1.1, 5.148.25.07.1.2

Nr działki: 885

Układ współrzędnych: PI-2000/5

Poziom odniesienia: PI-EVRF2007-NH – wektor, Kronsztad 60 – raster




Data aktualizacji	Styczeń 2024
Oświadczam, że niniejszy dokument został opracowany w wyniku prac geodezyjnych i kartograficznych, których rezultaty zawiera operat techniczny pozytywnie zweryfikowany. Jednocześnie informuję, że jestem świadomy odpowiedzialności karnej za złożenie fałszywego świadectwa	
Identyfikator zgłoszenia prac geodezyjnych:	GK-OG.6640.952.2023
Organ służby geodezyjnej, który otrzymał zgłoszenie:	Starosta Lwówecki
Wykonawca prac geodezyjnych:	Przedsiębiorstwo Geodezyjno-Kartograficzne OPGK Wrocław Sp. z o.o., al. Kasztanowa 18, 53-125 Wrocław
Numer oraz data sporządzenia dokumentu z awierającego wynik pozytywnej weryfikacji	Protokół nr 2 z dnia 14.02.2024 GK-OG.6640.952.2023
Imię i nazwisko oraz nr uprawnień zawodowych kierownika prac	Grzegorz Szmaja, nr uprawnień 13983

1. Mapa zawiera granice prawne, poprzedzone czynnością ustalenia przebiegu granic działek ewidencyjnych
2. Niniejsza mapa została wykonana bez ustalenia obciążeń służebnościami gruntowymi
3. Mapa w pasie oznaczonym fioletową przerywaną linią może służyć do opracowania projektów technicznych uzgodnionych przez ZUD

UWAGA: Nie wyklucza się istnienia w terenie innych przewodów, o których brak informacji wynika z zasłóści historycznych lub niedopełnienia przepisów zgłoszenia do inwentaryzacji. (Ustawa prawo geodezyjne i kartograficzne z 17.05.1989 r., Dz.U.z 2020 r., poz. 276 tekst jed.)

Legenda:

- oznaczenie granic obszaru, będącego w zakresie aktualizacji
- oznaczenia z Miejscowego Planu Zagospodarowania Przestrzennego (Uchwała Rady Miejskiej w Lwówku Śląskim nr LXIII/416/23 z dnia 26.01.2023 r.) :
- MN/R Istniejące tereny zabudowy zagrodowej w gospodarstwach rolnych, hodowlanych i ogrodniczych z dopuszczeniem zabudowy mieszkaniowej

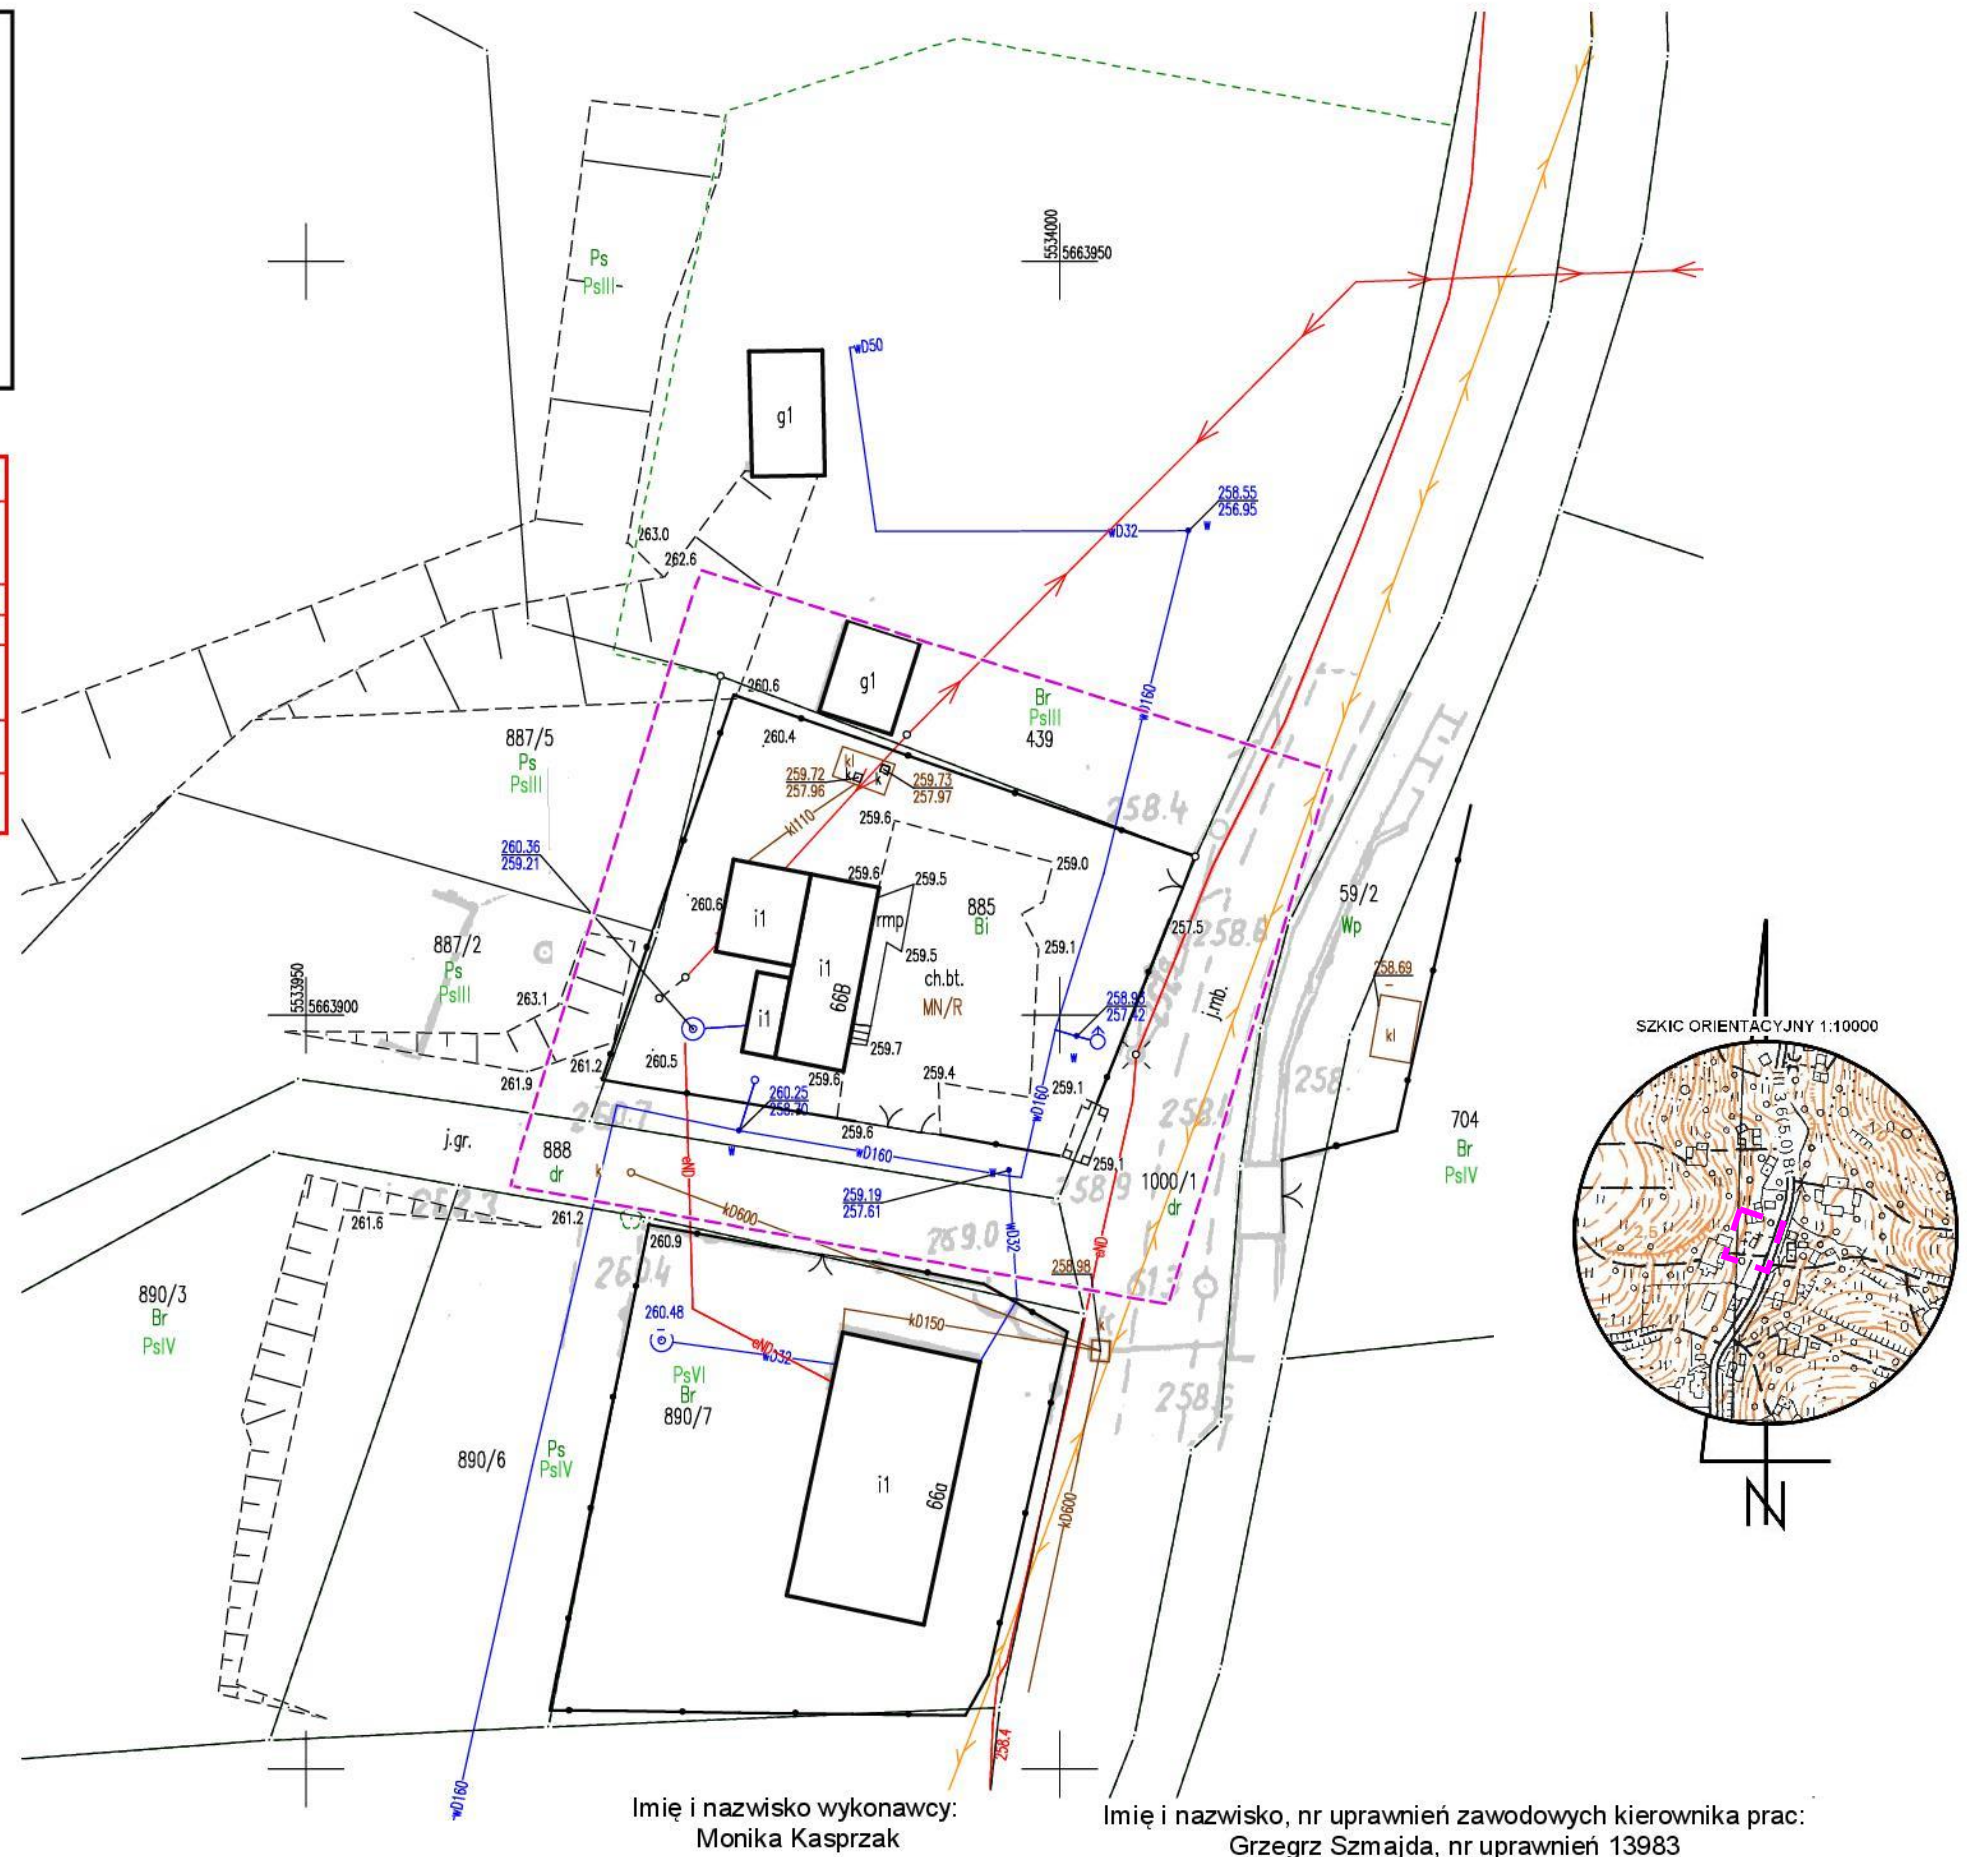

Imię i nazwisko wykonawcy:
Monika Kasprzak

Przedsiębiorstwo
Geodezyjno - Kartograficzne
OPGK WROCLAW Spółka z o.o.
al. Kasztanowa 18, 53-125 Wrocław
mgr inż. Monika Kasprzak
Geodeta

Imię i nazwisko, nr uprawnień zawodowych kierownika prac:
Grzegorz Szmaja, nr uprawnień 13983

OPGK WROCLAW Spółka z o.o.
mgr inż. Grzegorz Szmaja
Geodeta uprawnień zawodowych 13983
Ministra Gospodarki
Przestrzennej i Budownictwa